



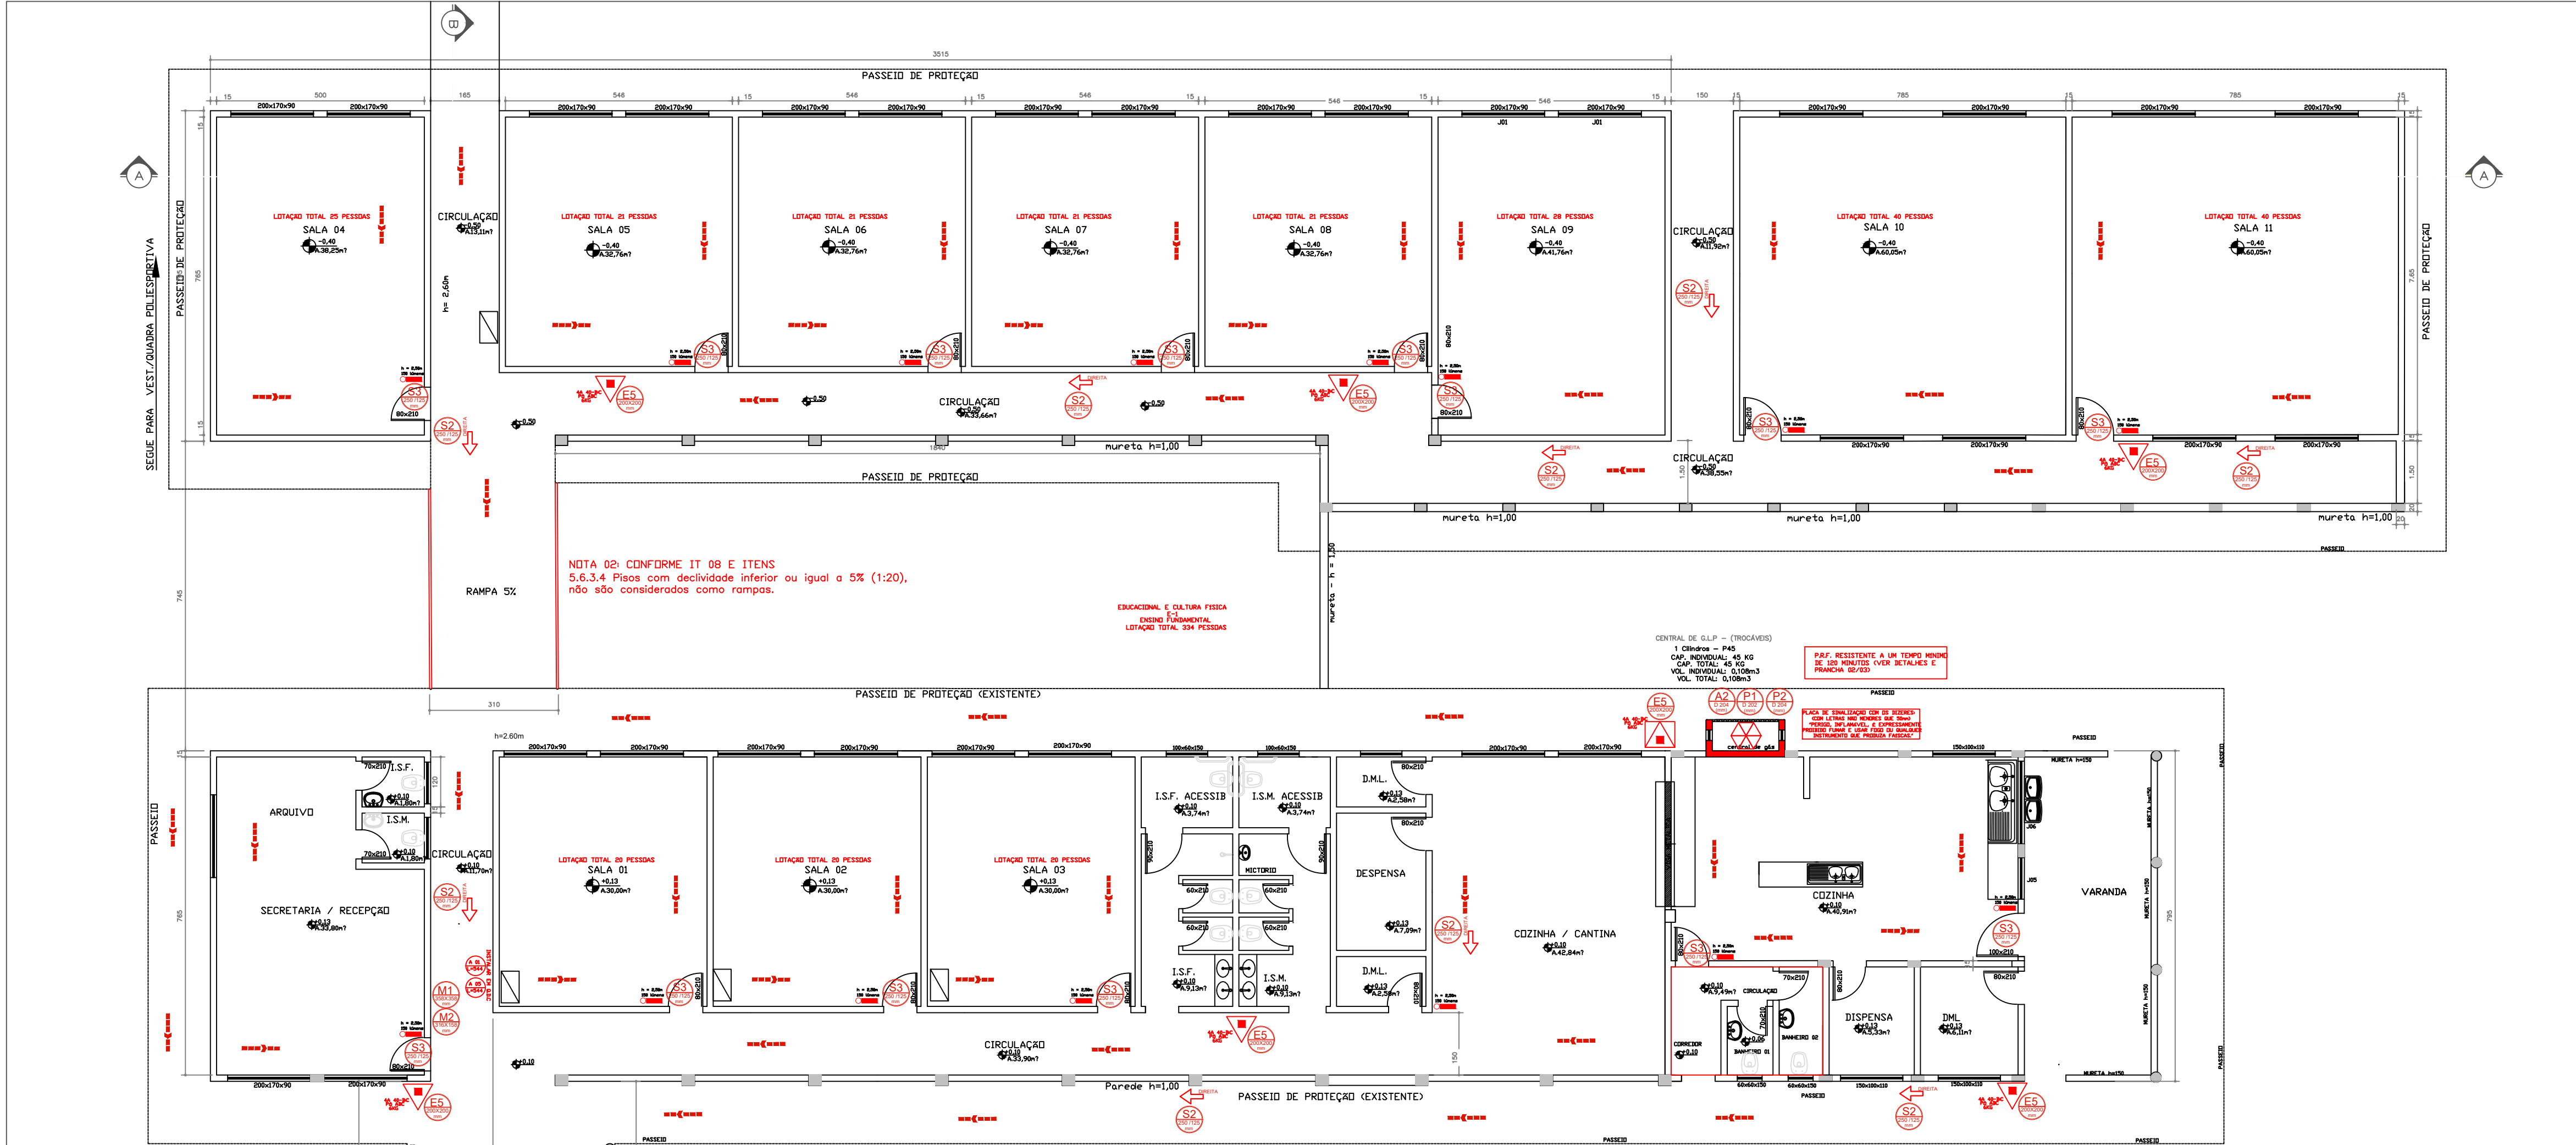

PLANTA BAIXA - BLOCO 1 e 2 - ESC.: 1/100

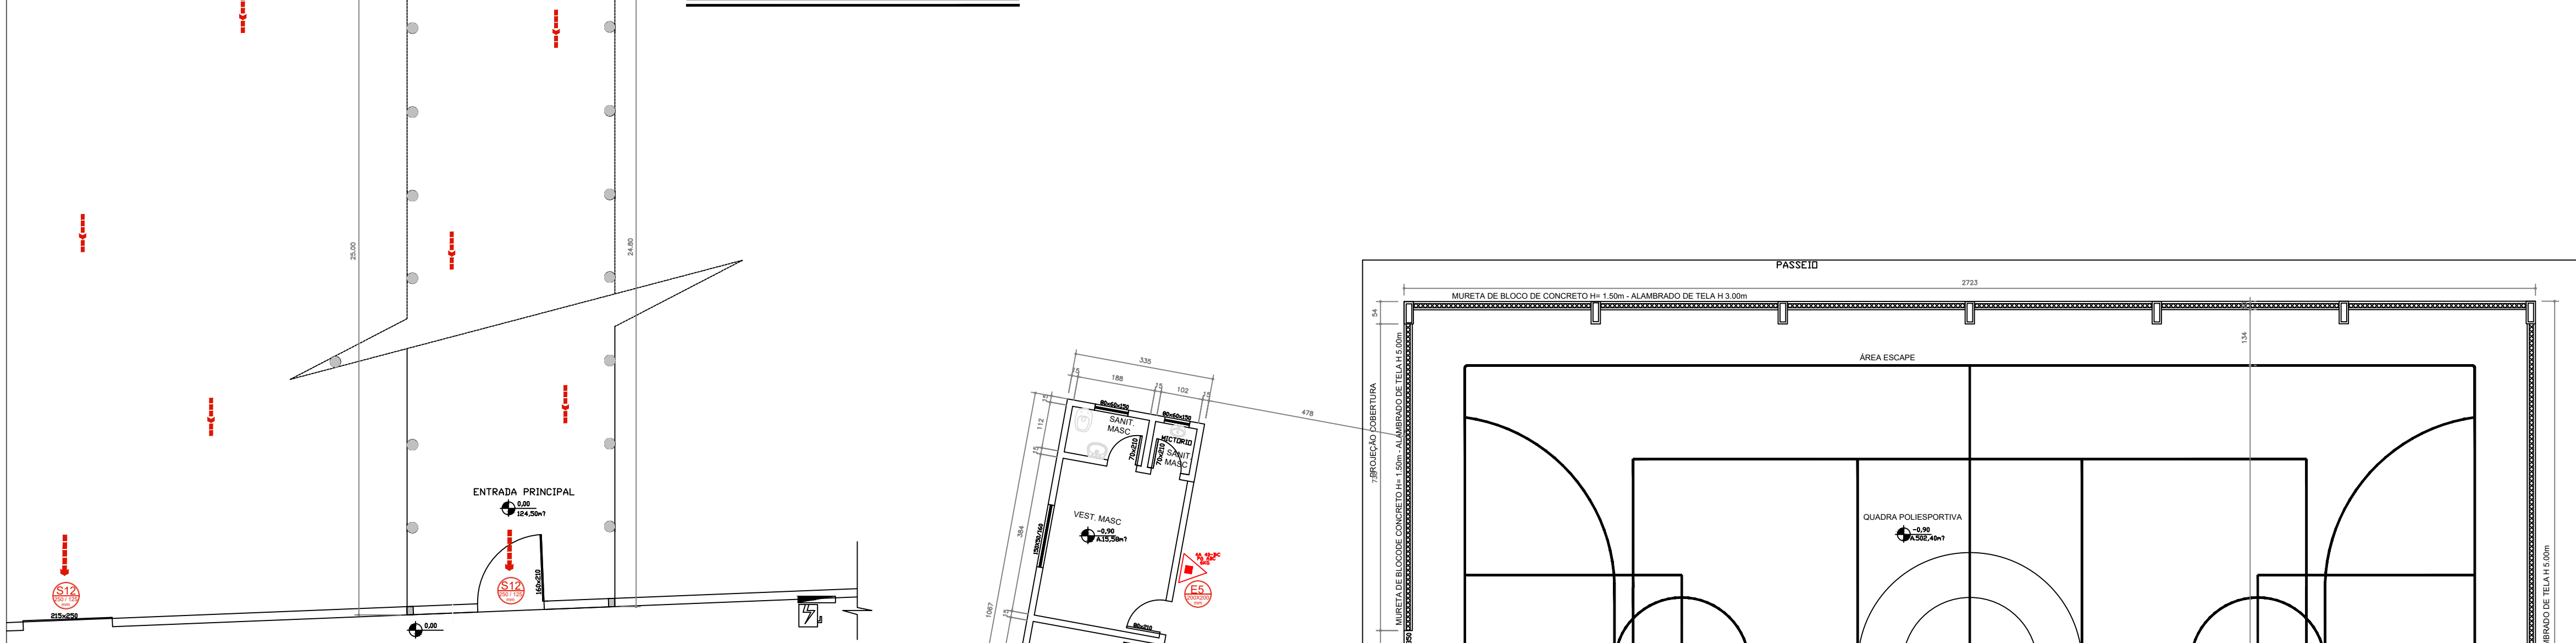

PLANTA TÉRREO

ESCALA 1:100
Área Edificada Total: 836,27m²

QUADRO DE ÁREAS :		TERRENO
PAV.TÉRREO - BLOCO 01		372,30m²
PAV.TÉRREO - BLOCO 02		463,97m²
QUADRA		633,04m²
TOTAL PARA CALCULO PSCIP		836,27m²

NOTA 01: IT 01 - E-5.7 E-5.7 Não serão computadas para definição da área total, tampouco para definição e implementação das medidas de segurança contra incêndio e pânico, as seguintes áreas cobertas:
a) platibandas;
b) beirais de telhado e marquises com até 1,20m (um metro e vinte centímetros) de projeção, que não sejam utilizados para instalação ou guarda de materiais e/ou equipamentos;
c) reservatórios de água;
d) piscinas;
e) barriletes, excetuados aqueles que dispõem de casas de bombas de incêndio, ou outro equipamento que exige proteção de medida de segurança;
f) elevadores;
g) shafts e similares;
h) locais não delimitados por paredes cuja cobertura seja constituída por toldos, tendas e similares, ou por material incombustível, destinados a atividades que não gerem risco de incêndio e que não sejam utilizados como áreas de reunião de público (ex: quadras de esportes e depósitos de materiais incombustíveis);
i) banheiros, vestiários (exceto área de armários) e assenhalados

PLANTA BAIXA - QUADRA POLIESPORTIVA ESC.: 1/100

DIMENSIONAMENTO DAS SAÍDAS DE EMERGÊNCIA		
- CÁLCULO DA POPULAÇÃO: "Por 'área' entende-se a 'área do pavimento' que abriga a população em foco, exceto as áreas de sanitários, escadas, rampas e corredores/ quando discrimina-do o tipo de área (por ex: área do alojamento), e a área útil interna da dependência em questão.		
Descrição	Quantidade	Área Total
SALA 01	1	30,00 m²
SALA 02	1	30,00 m²
SALA 03	1	30,00 m²
SALA 04	1	32,25 m²
SALA 05	1	32,76 m²
SALA 06	1	32,76 m²
SALA 07	1	32,76 m²
SALA 08	1	32,76 m²
SALA 09	1	41,76 m²
SALA 10	1	60,05 m²
SALA 11	1	60,05 m²
SECRETARIA/RECEPÇÃO	1	33,80 m²
COZINHA	1	40,91 m²
DESPENSA	1	12,42 m²
DML	1	11,27 m²
REFEITÓRIO	2	42,84 m²
Total geral ÁREA PARA CÁLCULO=		556,39 m²
====> <COZINHA E DEMAIS ÁREAS DO MESMO GRUPO> <98,40 m²> - Para <COZINHA/SECRETARIA/DESPENSA/DML> - Uma pessoa por 7,00 m² de área. P= <98,40/ 7,00> = 14 pessoas ====> <SALA DE AULAS E SIMILARES> <415,15 m²> - Para <SALAS E SIMILARES> <415,15 m²> - Uma pessoa por 1,5 m² de área. P= <415,15/ 1,50> = 277 pessoas ====> <REFEITÓRIO> <42,39 m²> - Para <REFEITÓRIO> <42,39 m²> - Uma pessoa por 1,0 m² de área. P= <42,39/ 1,00> = 43 pessoas - PORTA <CAPACIDADE DA U DE PASSAGEM - 100> N= P/C ==> 334/100 = 3,34 N=4,00 ==> 4 X 0,55 = 2,20 m - O ACESSO AO LOCAL ATENDE PERFEITAMENTE A SOLICITAÇÃO DE FUGA. - ACESSO E DESCARGAS <CAPACIDADE DA U DE PASSAGEM - 100> N= P/C ==> 334/100 = 3,34 N=4,00 ==> 4 X 0,55 = 2,20 m - O ACESSO AO LOCAL ATENDE PERFEITAMENTE A SOLICITAÇÃO DE FUGA. - ESCADAS E RAMPA <CAPACIDADE DA U DE PASSAGEM - 60> N= P/C ==> 334/60 = 5,56 N=6,00 ==> 6 X 0,55 = 3,30 m - A ESCADA EXISTENTE NO LOCAL ATENDE PERFEITAMENTE A SOLICITAÇÃO SAÍDA 01= 1,60 M TOTALIZANDO 3,00M DE SAÍDA SAÍDA 02= 2,15 M - ÁREA NÃO SUJEITA A CÁLCULO = 836,09 m² Sendo: BANHEIROS Sendo: ESCADAS/RAMPA Sendo: CIRCULAÇÃO Sendo: QUADRA Sendo: CAMPO/PLAYGROUND		

PEDRO HENRIQUE ALVARENGA DE LIMA
(37) 99151-4981
ENGENHEIRO CIVIL

Responsável Técnico: **PEDRO HENRIQUE ALVARENGA DE LIMA**
CREA: 283279MG

Proprietário: PREFEITURA MUNICIPAL DE PRATINHA
CNPJ: 18.585.570/0001-56

Endereço: PRAÇA DA MATRIZ, 240- CENTRO - PRATINHA /MG

CONTEÚDO:	DESENHISTA/ CADISTA PAULO C C RIBEIRO	DATA INICIAL 23/04/2025
PLANTA BAIXA DETALHES	ÁREA TOTAL 836,27m²	REVISÃO Nº: 1 DATA: 04/2025
	Ocupação E-1	
	ALTURA 0,13 METROS	DECRETO ADOTADO: Nº 47998/2020
	PROJETO VINCULADO COM A RRT SOB Nº: EM ANEXO	

O RESPONSÁVEL TÉCNICO NÃO SE RESPONSABILIZA POR QUALQUER MODIFICAÇÃO REALIZADA NA EDIFICAÇÃO, APÓS APROVAÇÃO PELO O CORPO DE BOMBEIROS MILITAR DE MINAS GERAIS.

O PROJETO DEVE SER EXECUTADO POR EMPRESA OU PROFISSIONAL QUE POSSUA ATRIBUIÇÃO ESPECÍFICA E REQUISITO TÉCNICO NECESSÁRIO.

ATENÇÃO PARA OS DETALHES E MEMORIAIS PRESENTES NO PROJETO

PREVENÇÃO COMBATE INCÊNDIO E PÂNICO

3/3