


CORTE A - B
ESCALA 1:100

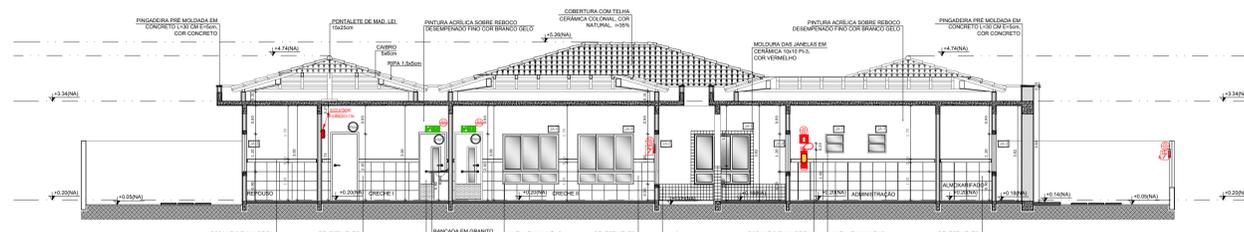

CORTE C - D
ESCALA 1:100



CORTE A - B
ESCALA 1:100

SINALIZAÇÃO		PLACA DE ALERTA
		INDICAÇÃO DE SISTEMAS DE PROTEÇÃO
		LOCALIZAÇÃO DOS EXTINTOR DE INCENDIO
		DIREÇÃO DE FLUXO DA ROTA DE FUGA
		SAÍDA FINAL DA ROTA DE FUGA
		ILUMINAÇÃO DE EMERGÊNCIA
		SAÍDA DE EMERGENCIA FIXADA EM COLUNAS
		SAÍDA DE EMERGENCIA
		SAÍDA DE EMERGÊNCIA
		SAÍDA DE EMERGÊNCIA
PORTÁTIL EXTINTOR		PROIBIDO FUMAR
		PROIBIDO PRODUIR CHAMAS
		CHAVE ELETRICA PRINCIPAL (ENTRADA)
		CHAVE ELETRICA SEGUNDÁRIA
PORTÁTIL EXTINTOR		3A:40 B.C
		40 B.C

Prefeitura Municipal de Pratinha - MG
Praça do Rosário, 365 - Pratinha - MG
CEP.:38.960-000 - CNPJ.:18.585.570/0001-56

REQUERENTE: PREFEITURA MUNICIPAL DE PRATINHA CNPJ: 18.585.570/0001-56

ENDEREÇO: PRAÇA DO ROSÁRIO, 365 - PRATINHA - MG CEP.:38.960-000 TELEFONE: (34) 3637-1220

IMÓVEL: ENDEREÇO: RUA VIRGILIANO MACHADO BORGES, 111 PRATINHA - MG - CEP 38.960-000 BARRIO: CENTRO

P R O J E T O	TÍTULO/PROJETO			FRANCHA
	CONTEÚDO			03/03
	PLANTA BAIXA, ANEXO K, QUADRO DE ÁREA, LEGENDA e DETALHES	ÁREA RISCO	ÁREA CONSTRUIDA	ÁREA TOTAL
	1575,00m²	802,24m²	802,24m²	ESCALA INDICADA
RESPONSÁVEL TÉCNICO	DATA	CREA/RG	ART. Nº	TELEFONE
ENG. FÁBIANA FERREIRA BORGES	AGOSTO/2023	92806/D		3662-5015
	AURESLINA MARIA DE AVILA, 210 BAIRRO DONA BEJA			

PARA USO DO CORPO DE BOMBEIROS

DIREITO AUTORAIS RESERVADOS - LEI: 9.610/19.FEV.98

Milhe de Pena
CREA: 96.580/D-MG
TEL: 3661-1066 - 3662-5015

Seu dia termina bem quando a segurança está inserida no seu projeto