


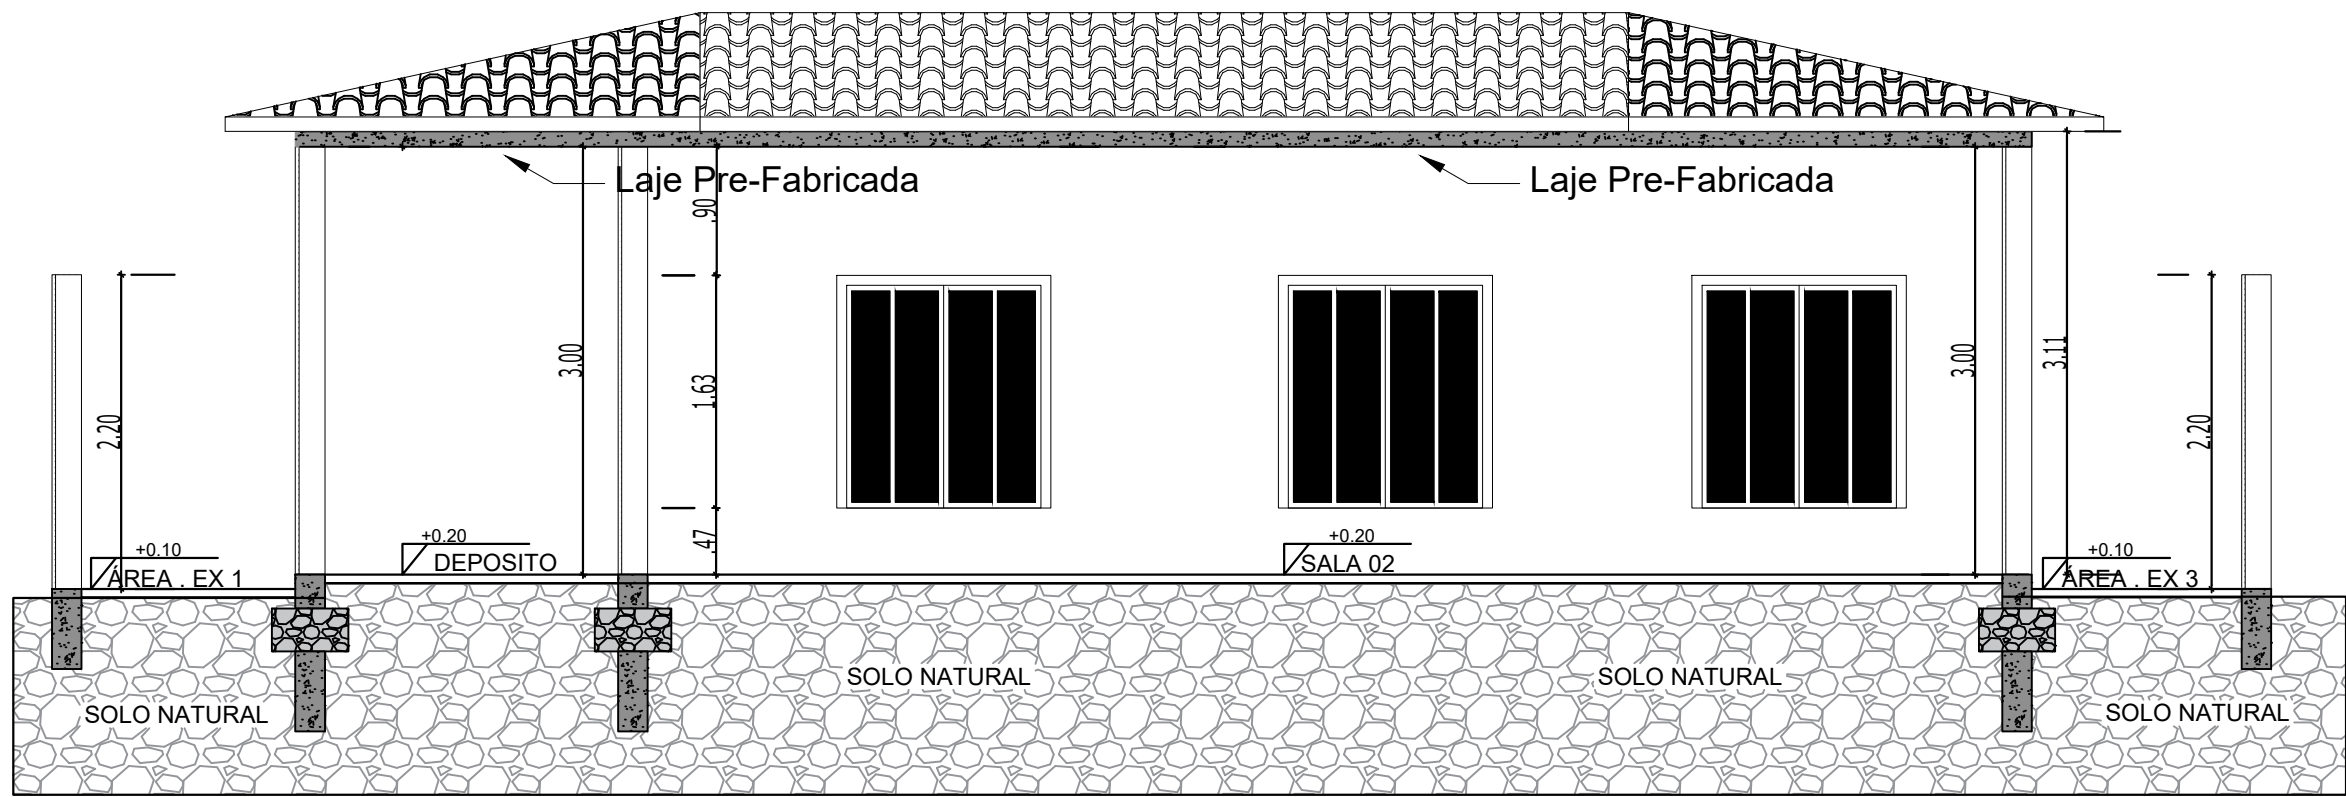

CORTE A-A
ESCALA 1:50



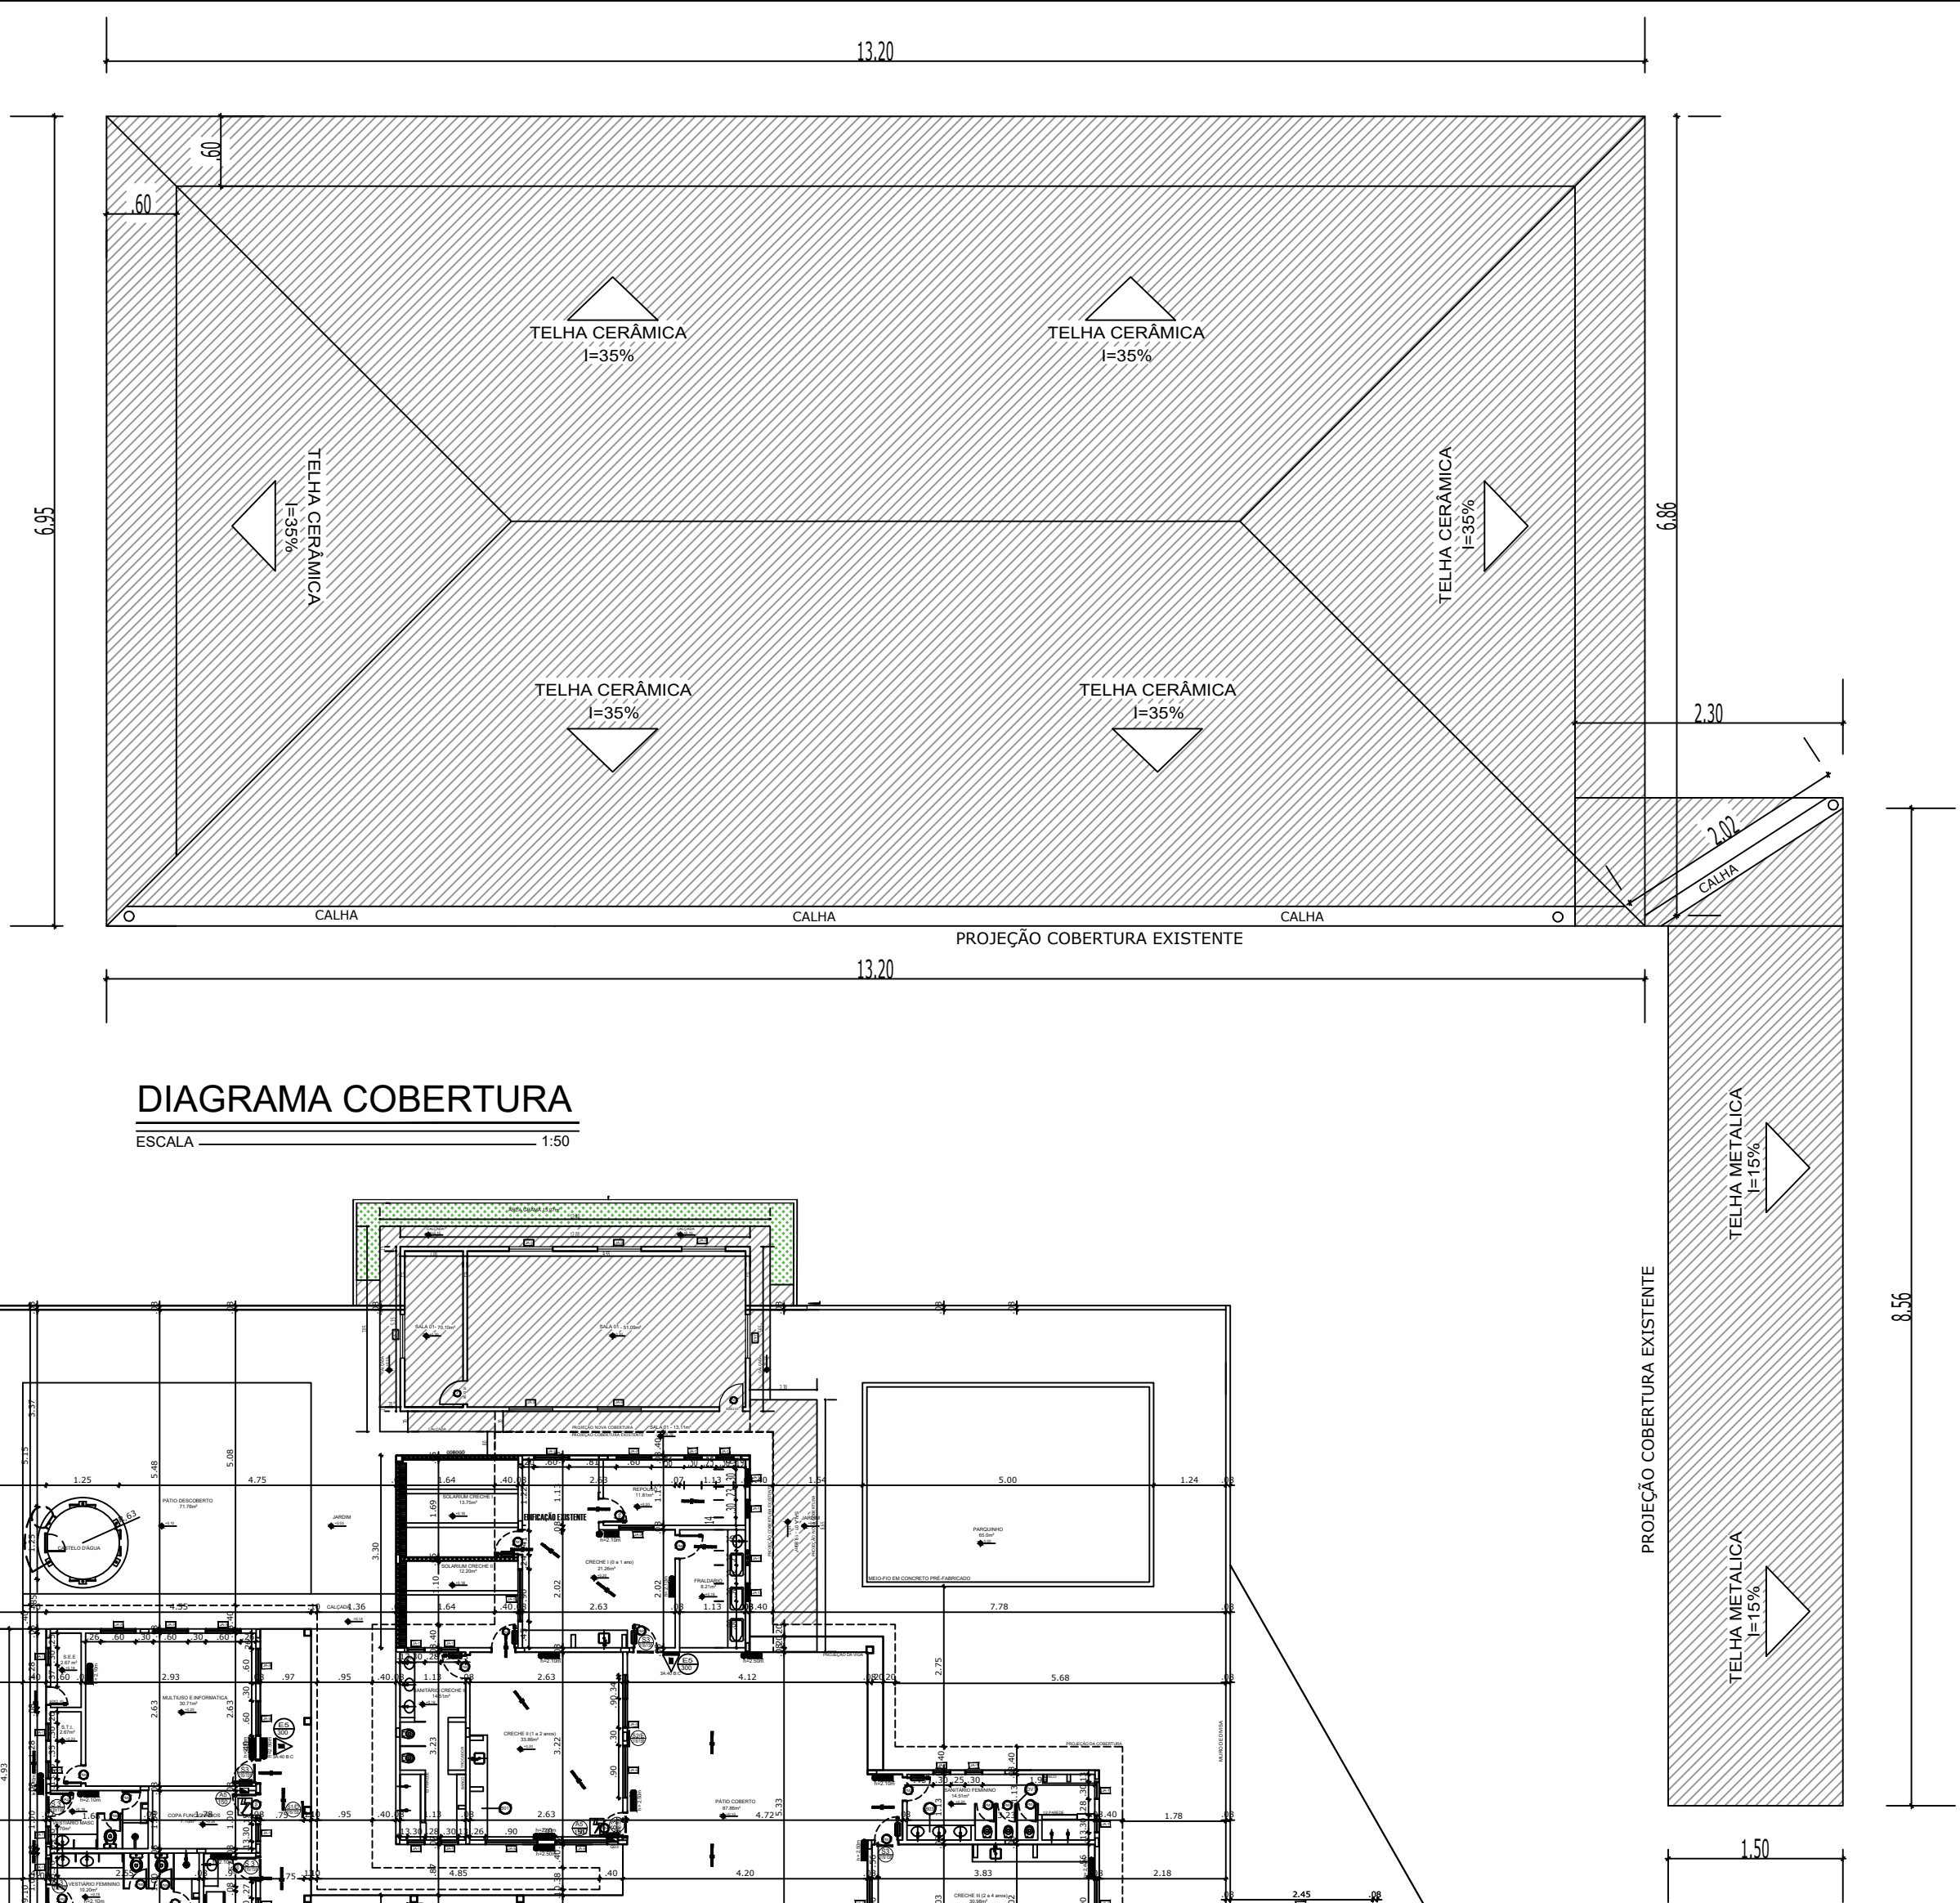



DIAGRAMA COBERTURA
ESCALA 1:50

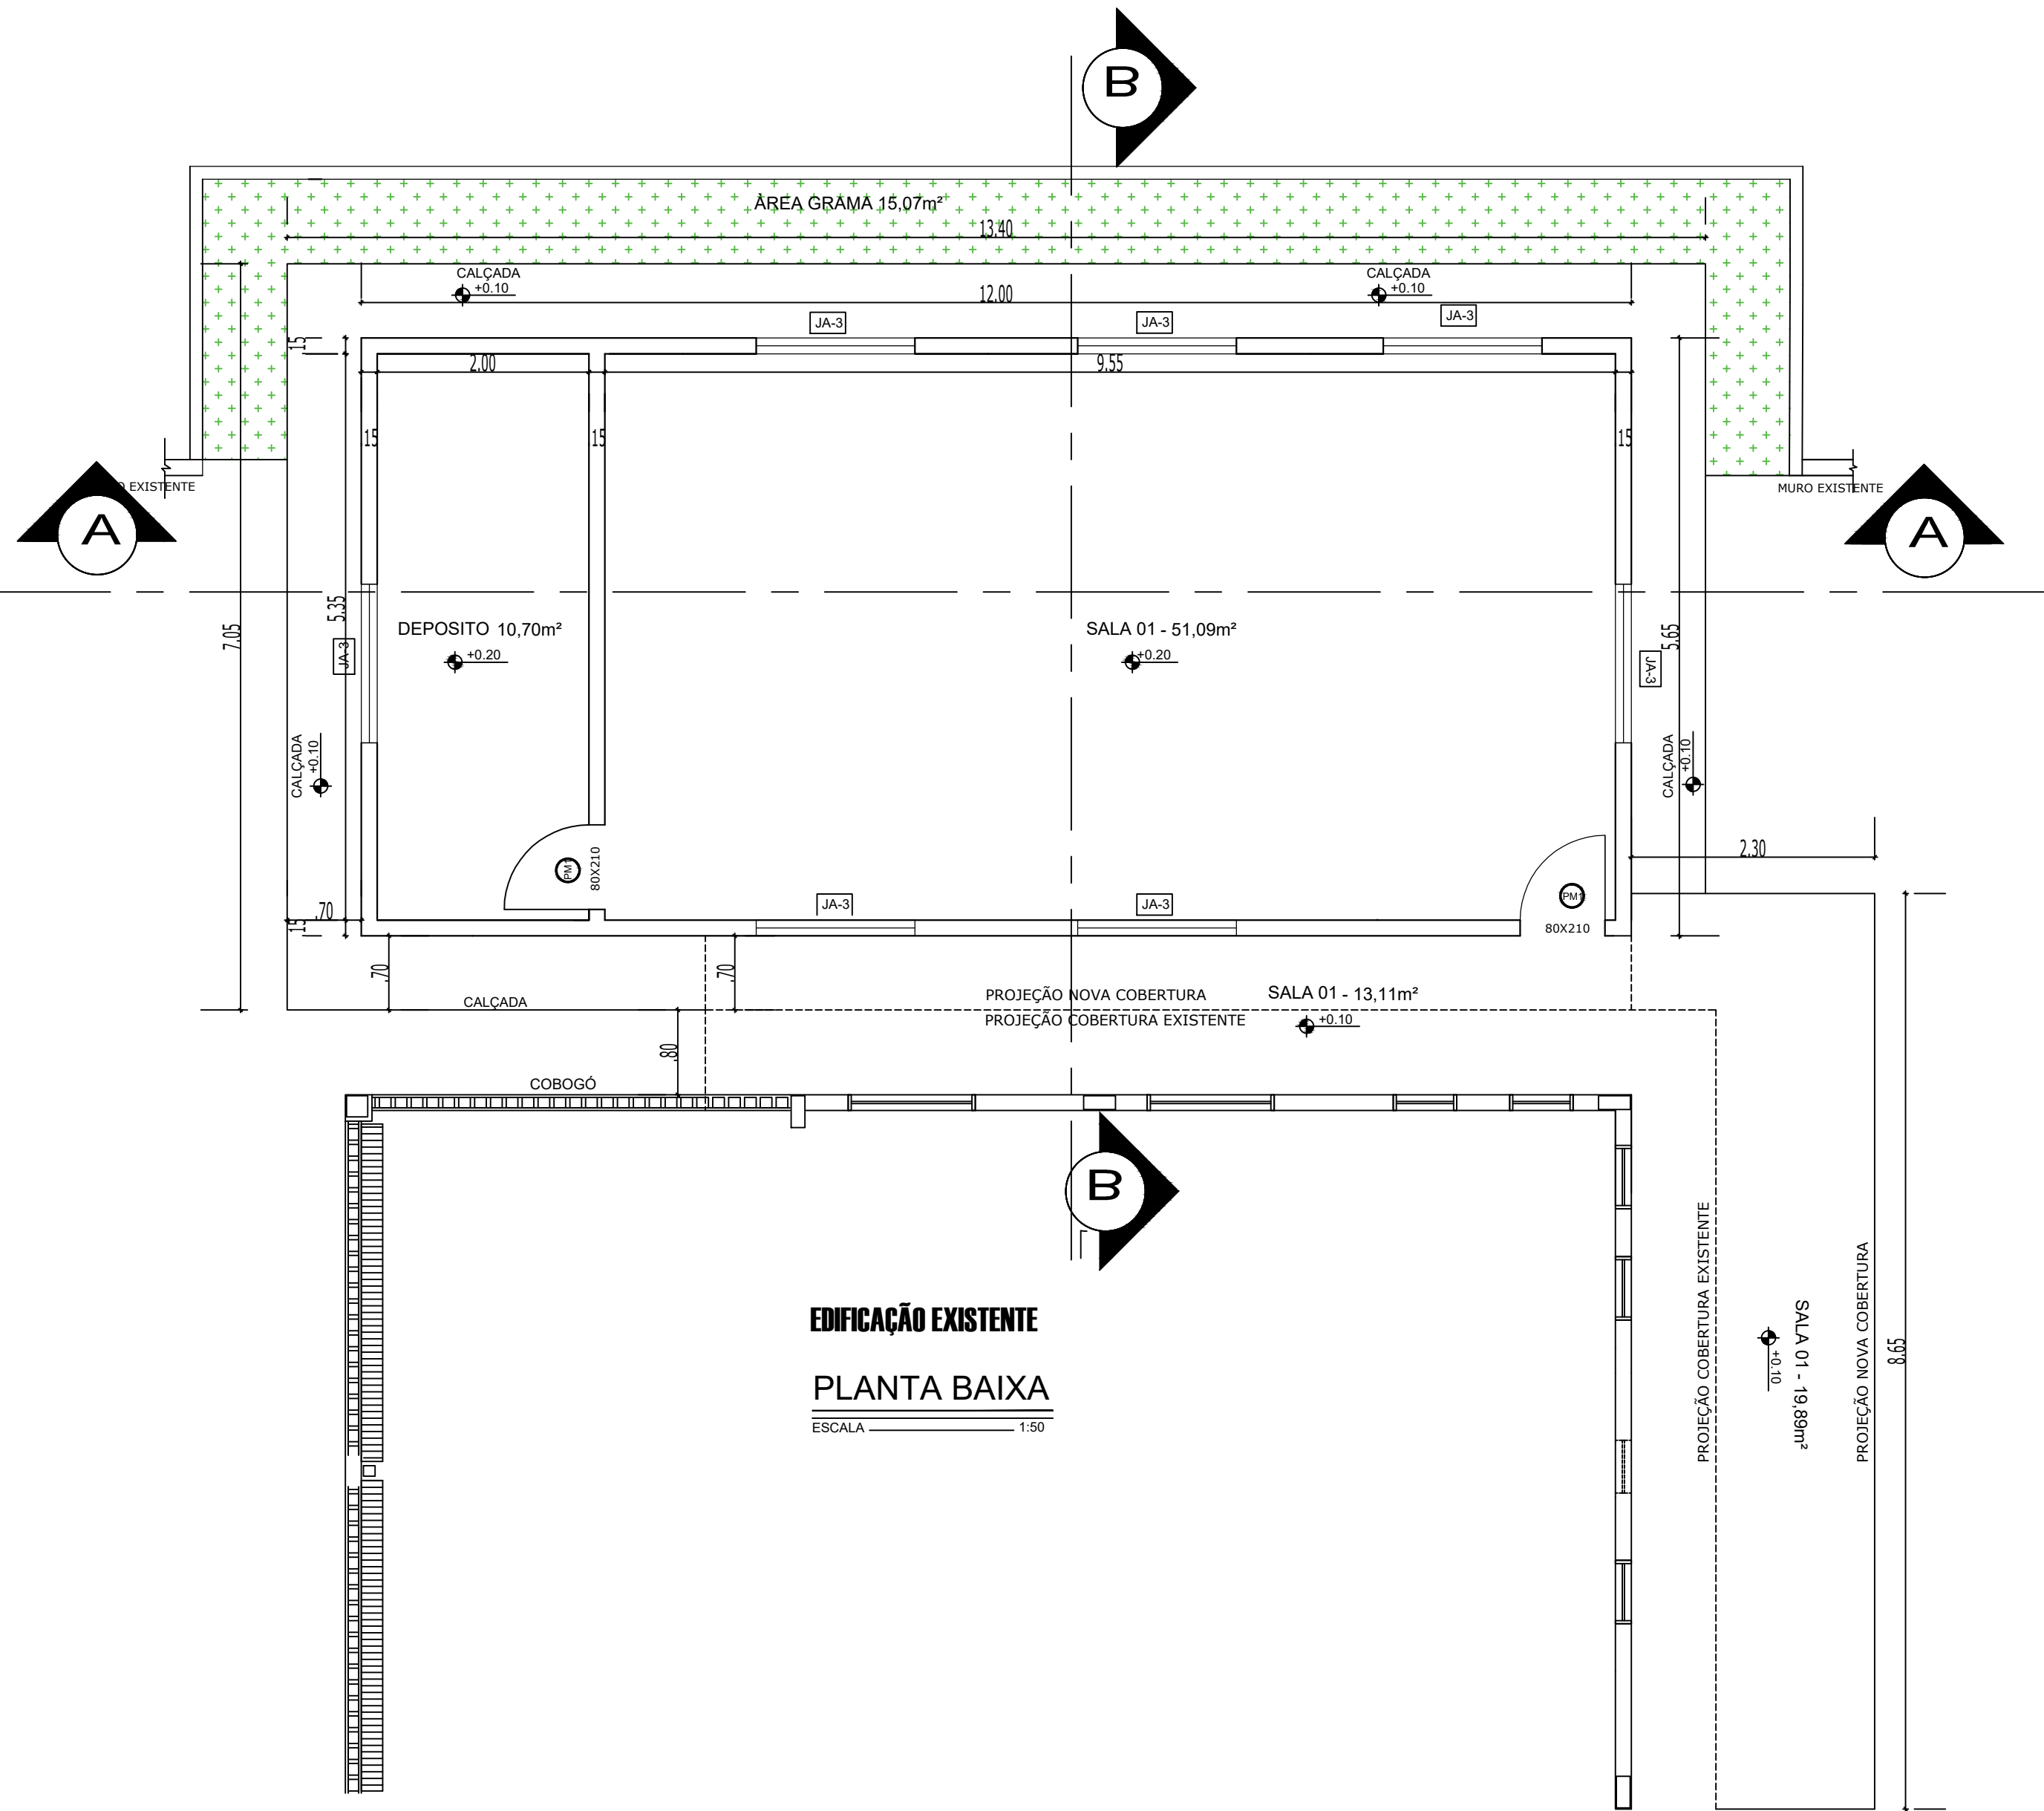

EDIFICAÇÃO EXISTENTE
PLANTA BAIXA
ESCALA 1:50

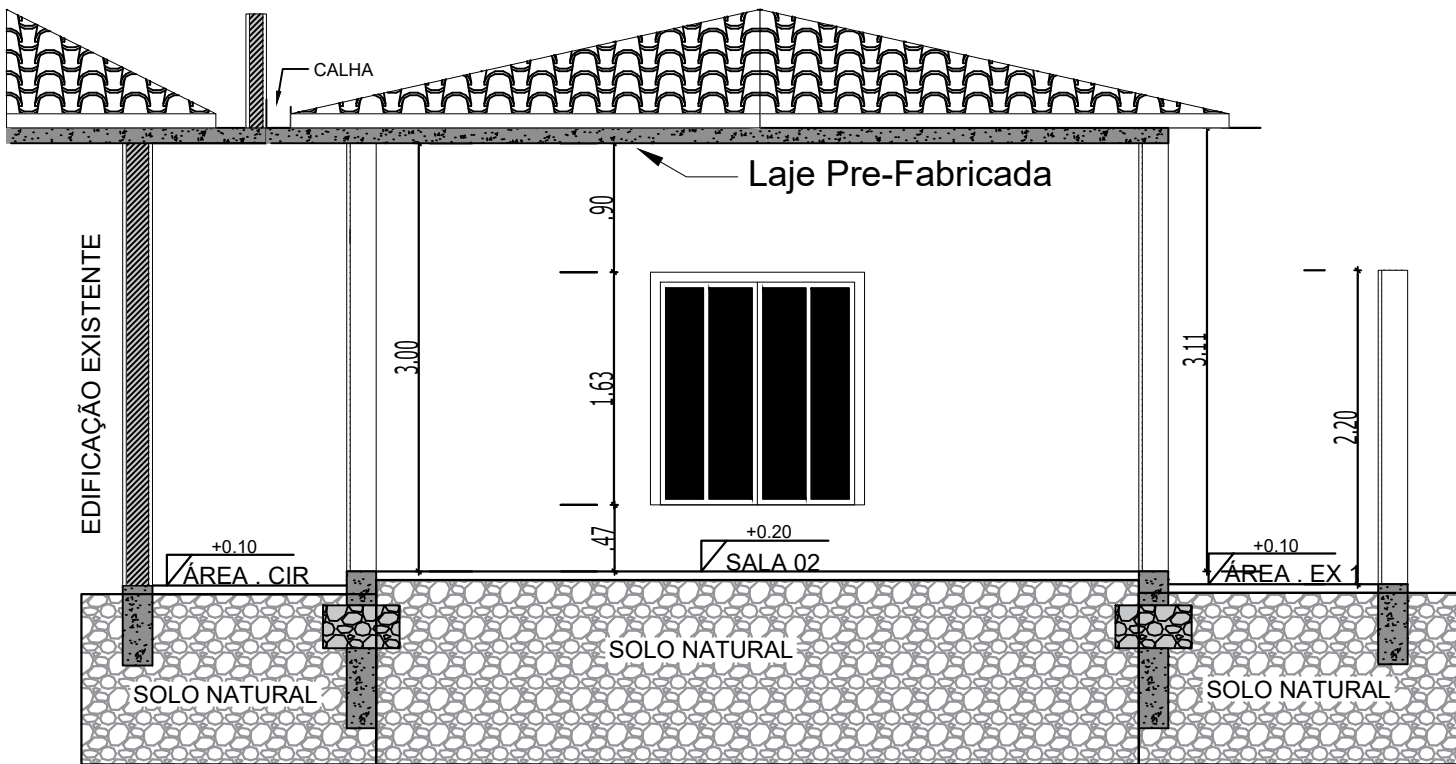

CORTE B-B
ESCALA 1:50

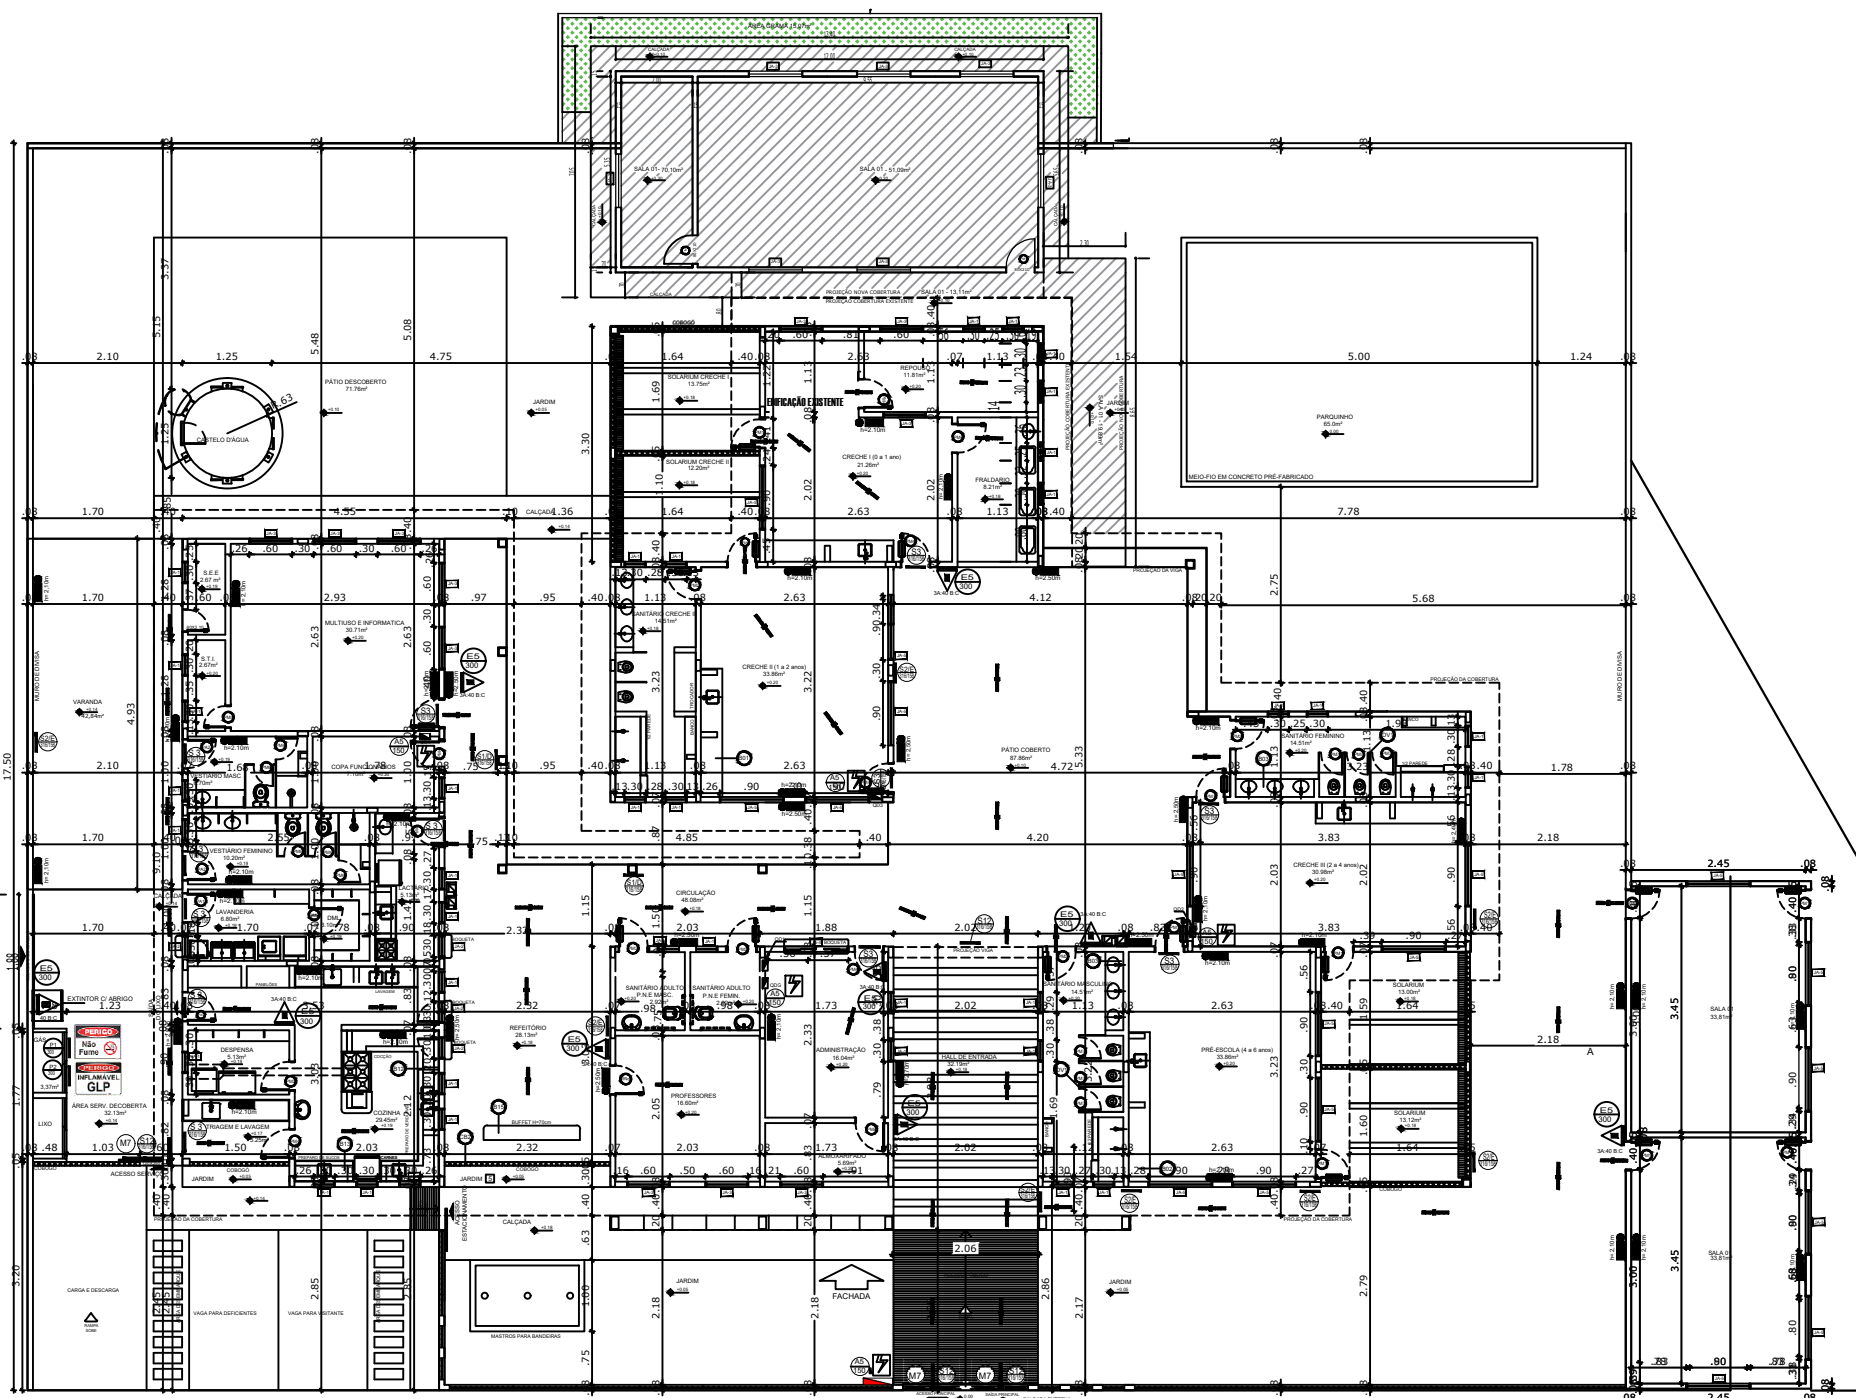

PLANTA LOCALIZAÇÃO
ESCALA 1:50

REQUERENTE	Prefeitura Municipal de Pratinha CNPJ:18.585.570/0001-56				CPF/CNPJ
	Rua Pedro Paulo dos Santos, 45 B: Centro Pratinha - MG				TELEFONE
IMÓVEL	Rua Vigilato Machado,111 B: Centro Pratinha - MG				BAIRRO Centro
	INSCRIÇÃO MUNICIPAL				SETOR
PROJETO	PROJETO CONSTRUTIVO				ÁREA (m²)
	PLANTA BAIXA, CORTE A-A, PLANTA LOCALIZAÇÃO E DETALHES				ÁREA (m²)
TÍTULO/CONTÉUDO	ÁREA CONST. EXIST. (m²)				ÁREA A DEMOLIR (m²)
	525				00,00
TAXA DE OCUPAÇÃO (%)	COEF. APROVEITAMENTO				TAXA PERMEABILID. (%)
	00,00				00,00
RESPONSÁVEL TÉCNICO	Marcio França da Silva				TAXA COB. VEGETAL (%)
	Rua José Vicente Filho,75 Bairro Portal Camburi Araxá MG				00,00
ENDEREÇO DO RT	Rua José Vicente Filho,75 Bairro Portal Camburi Araxá MG				ISS
	E-MAIL				TELEFONE
TÍTULO/CONTÉUDO	PROJETO CONSTRUTIVO				ÁREA (m²)
	PLANTA BAIXA, CORTE A-A, PLANTA LOCALIZAÇÃO E DETALHES				ÁREA (m²)
TAXA DE OCUPAÇÃO (%)	COEF. APROVEITAMENTO				TAXA PERMEABILID. (%)
	00,00				00,00
RESPONSÁVEL TÉCNICO	Marcio França da Silva				TAXA COB. VEGETAL (%)
	Rua José Vicente Filho,75 Bairro Portal Camburi Araxá MG				00,00
ENDEREÇO DO RT	Rua José Vicente Filho,75 Bairro Portal Camburi Araxá MG				ISS
	E-MAIL				TELEFONE