
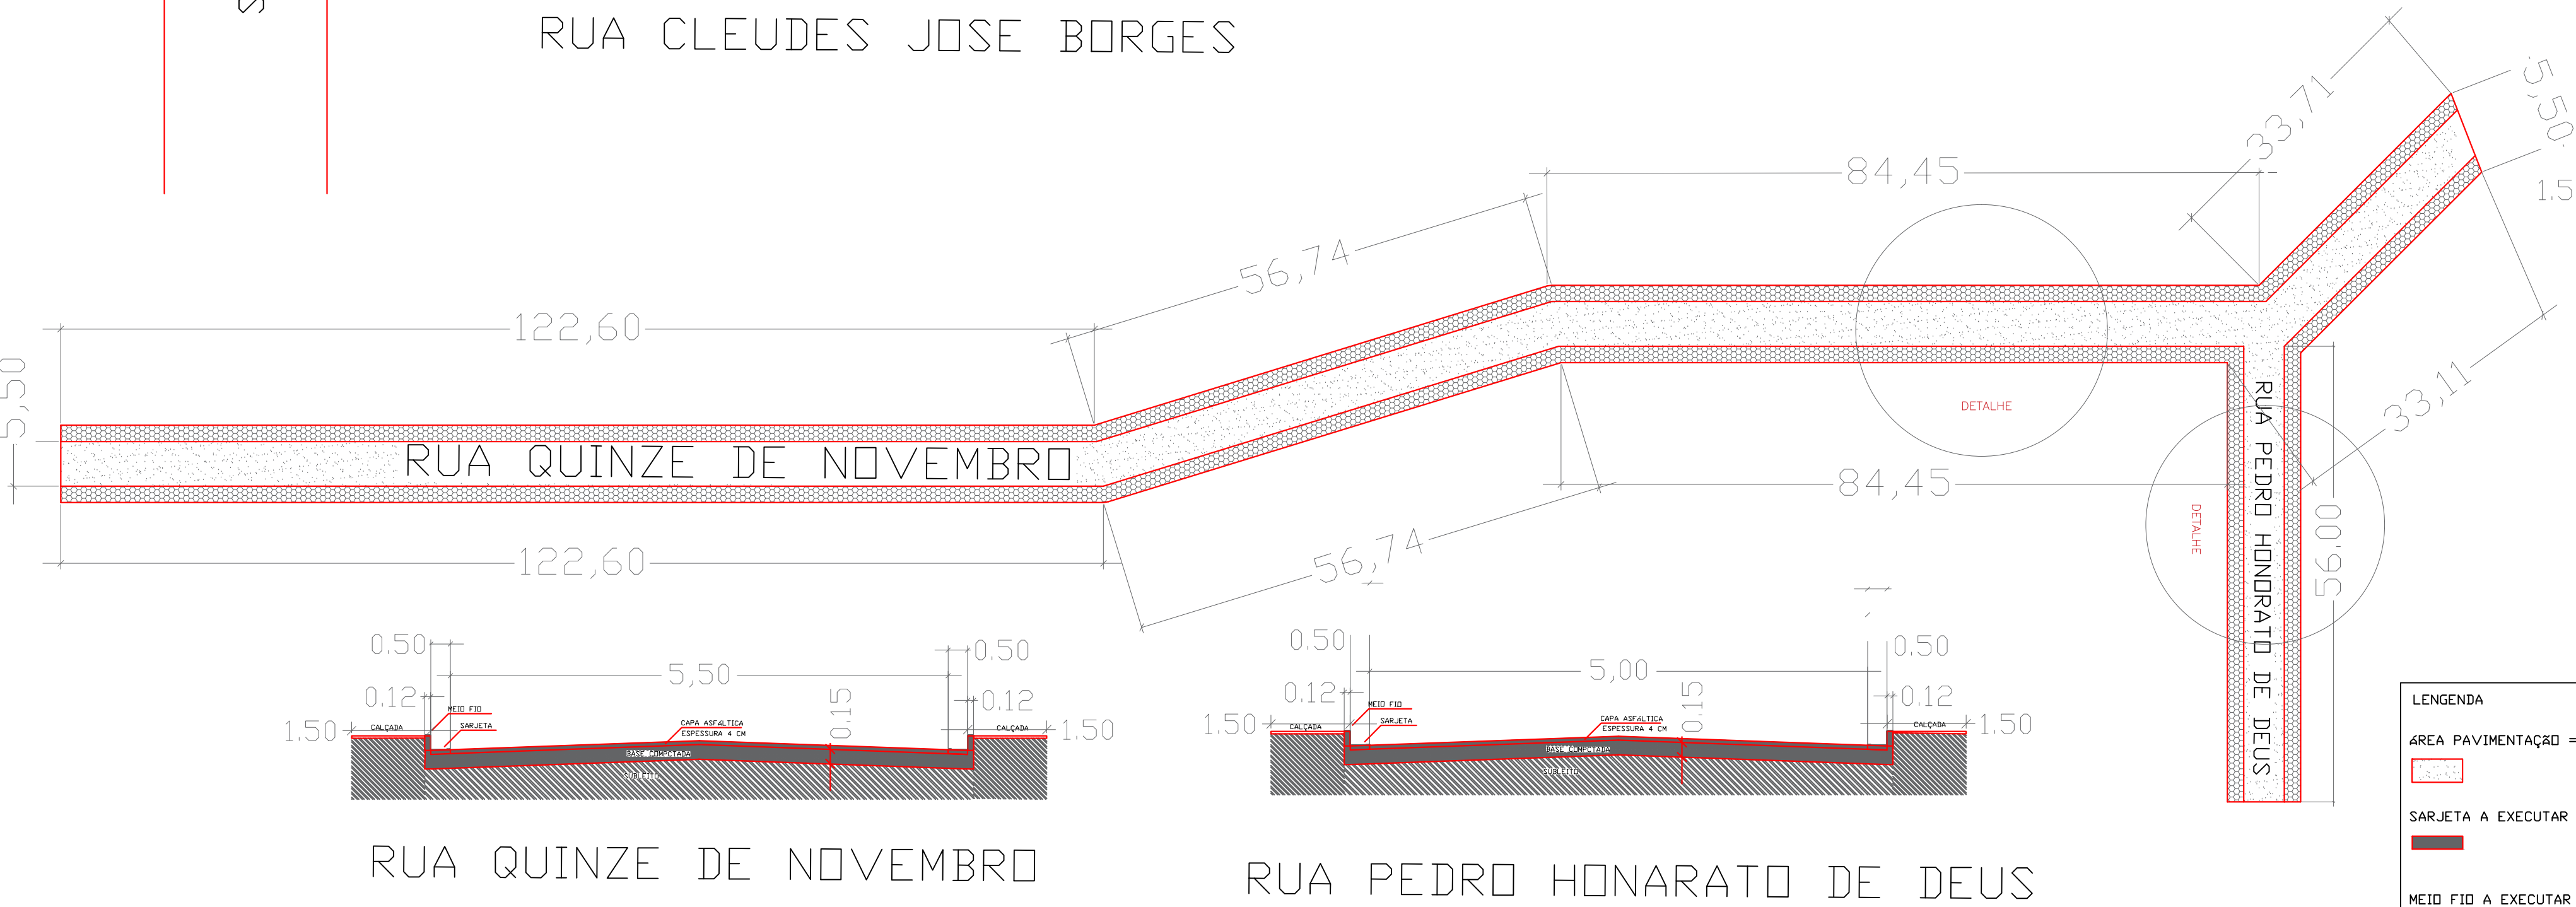
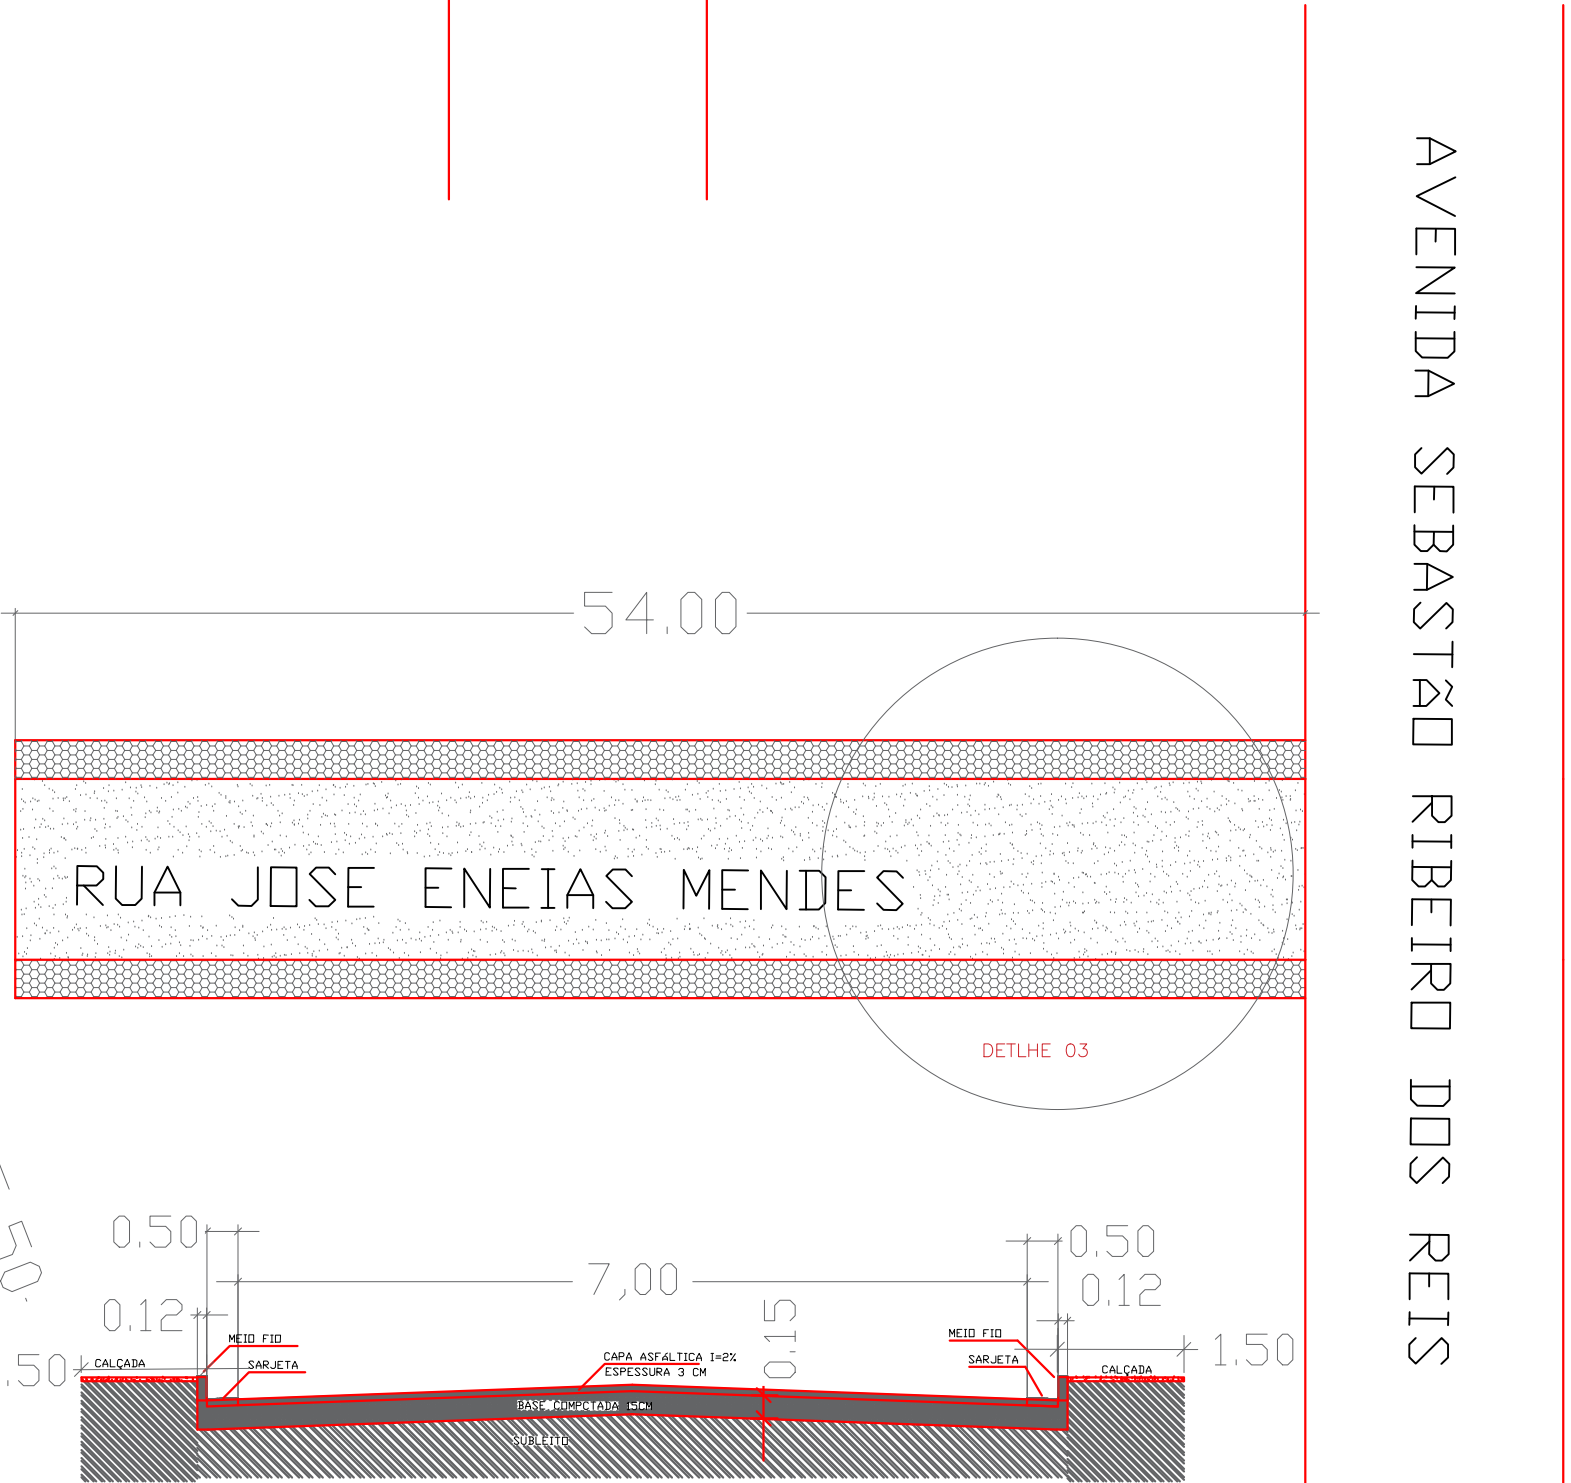
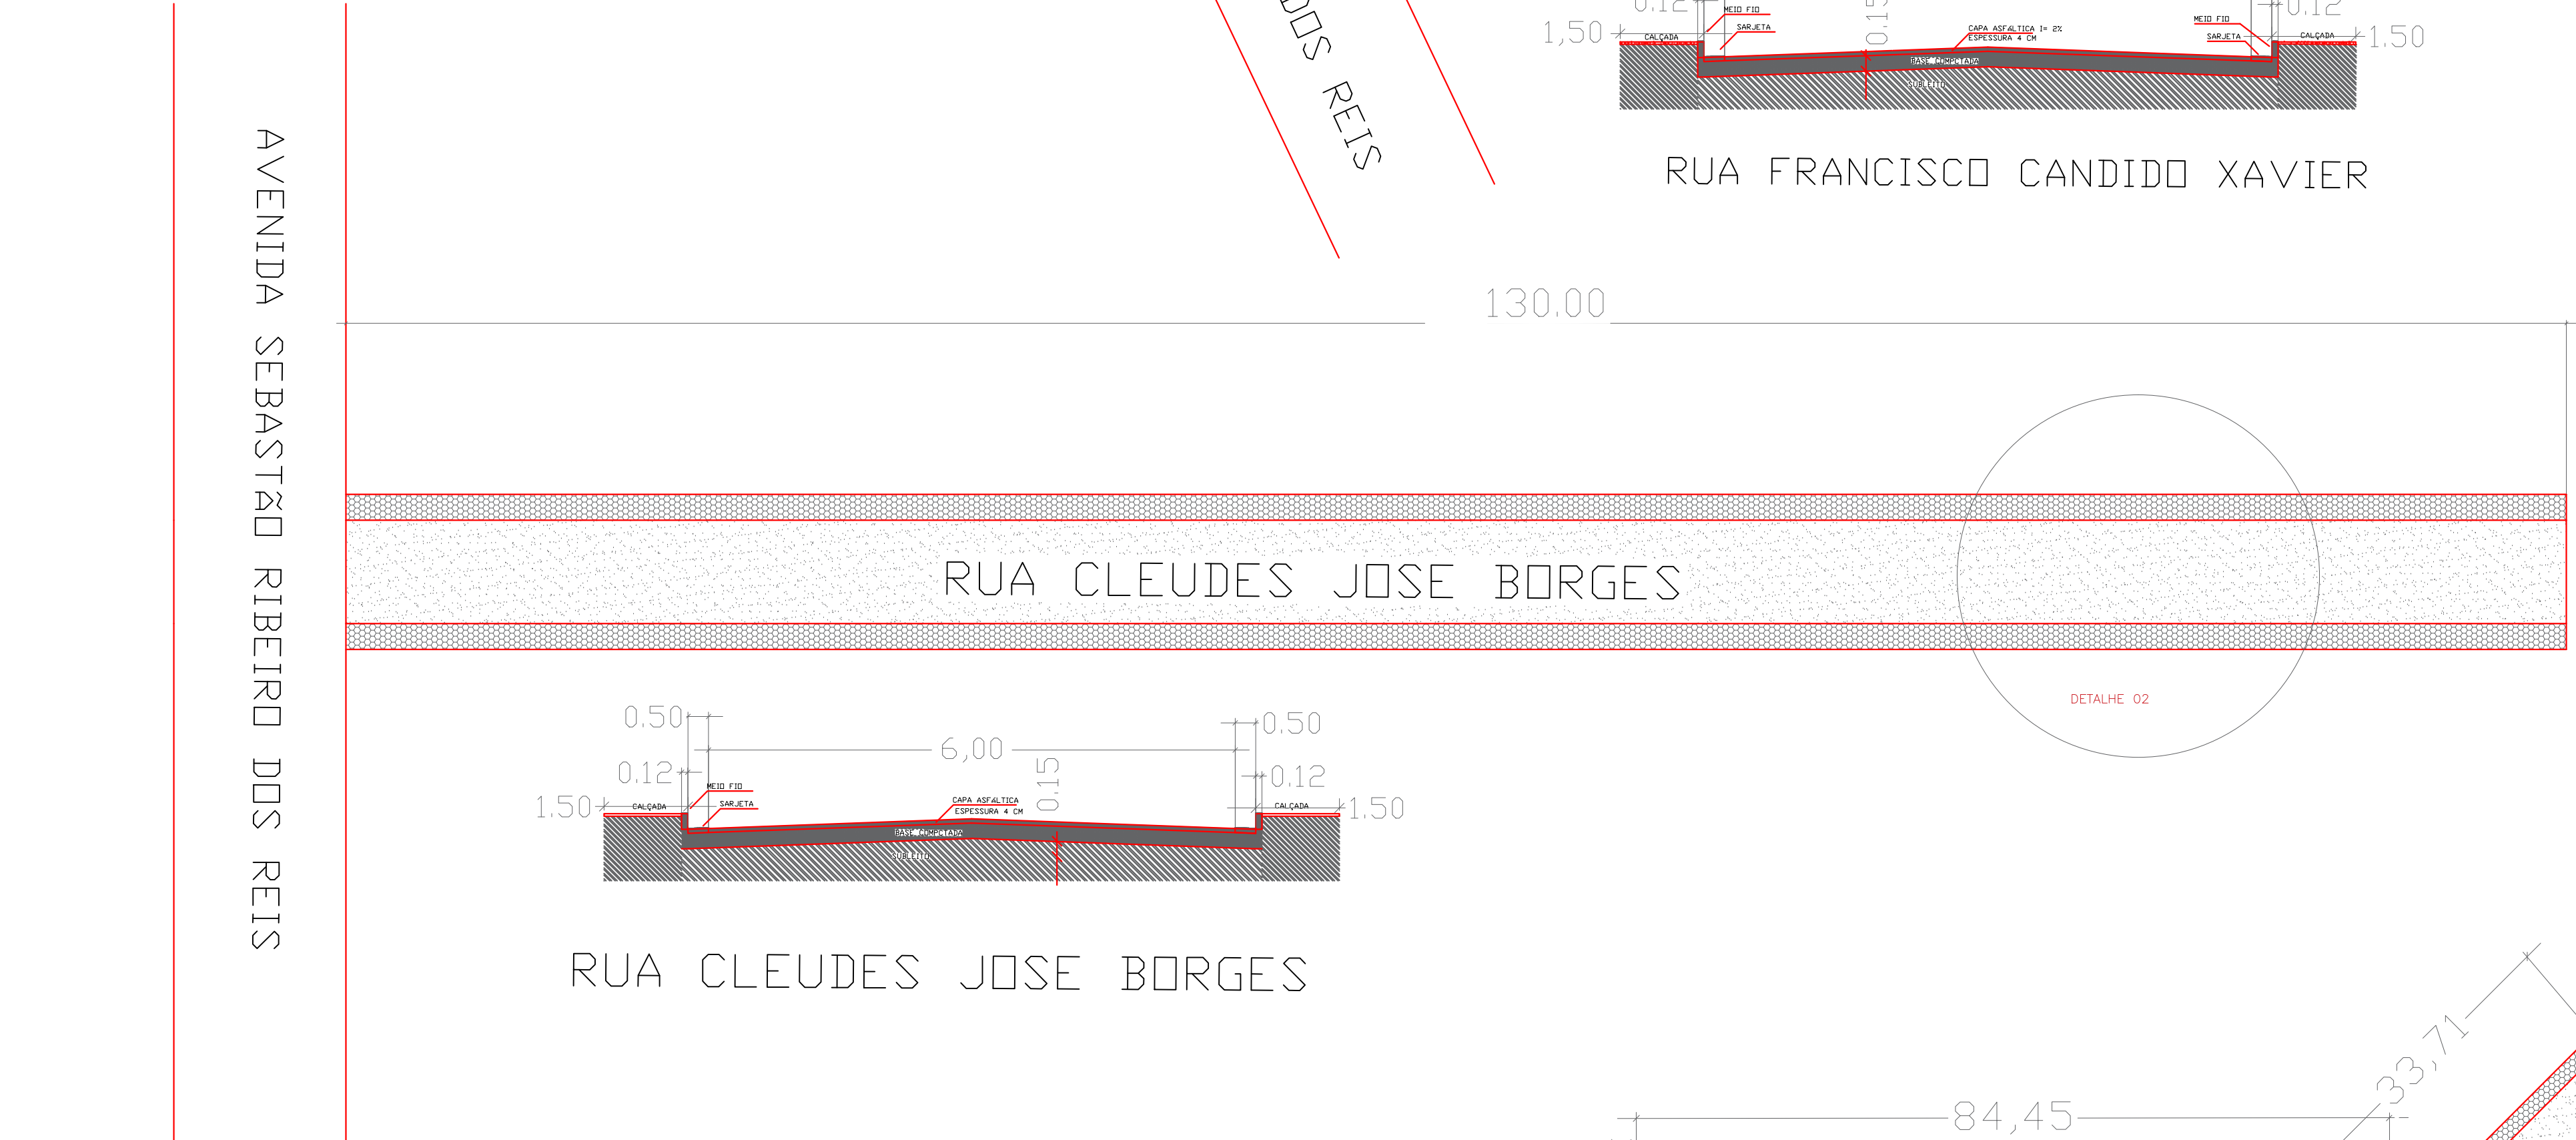
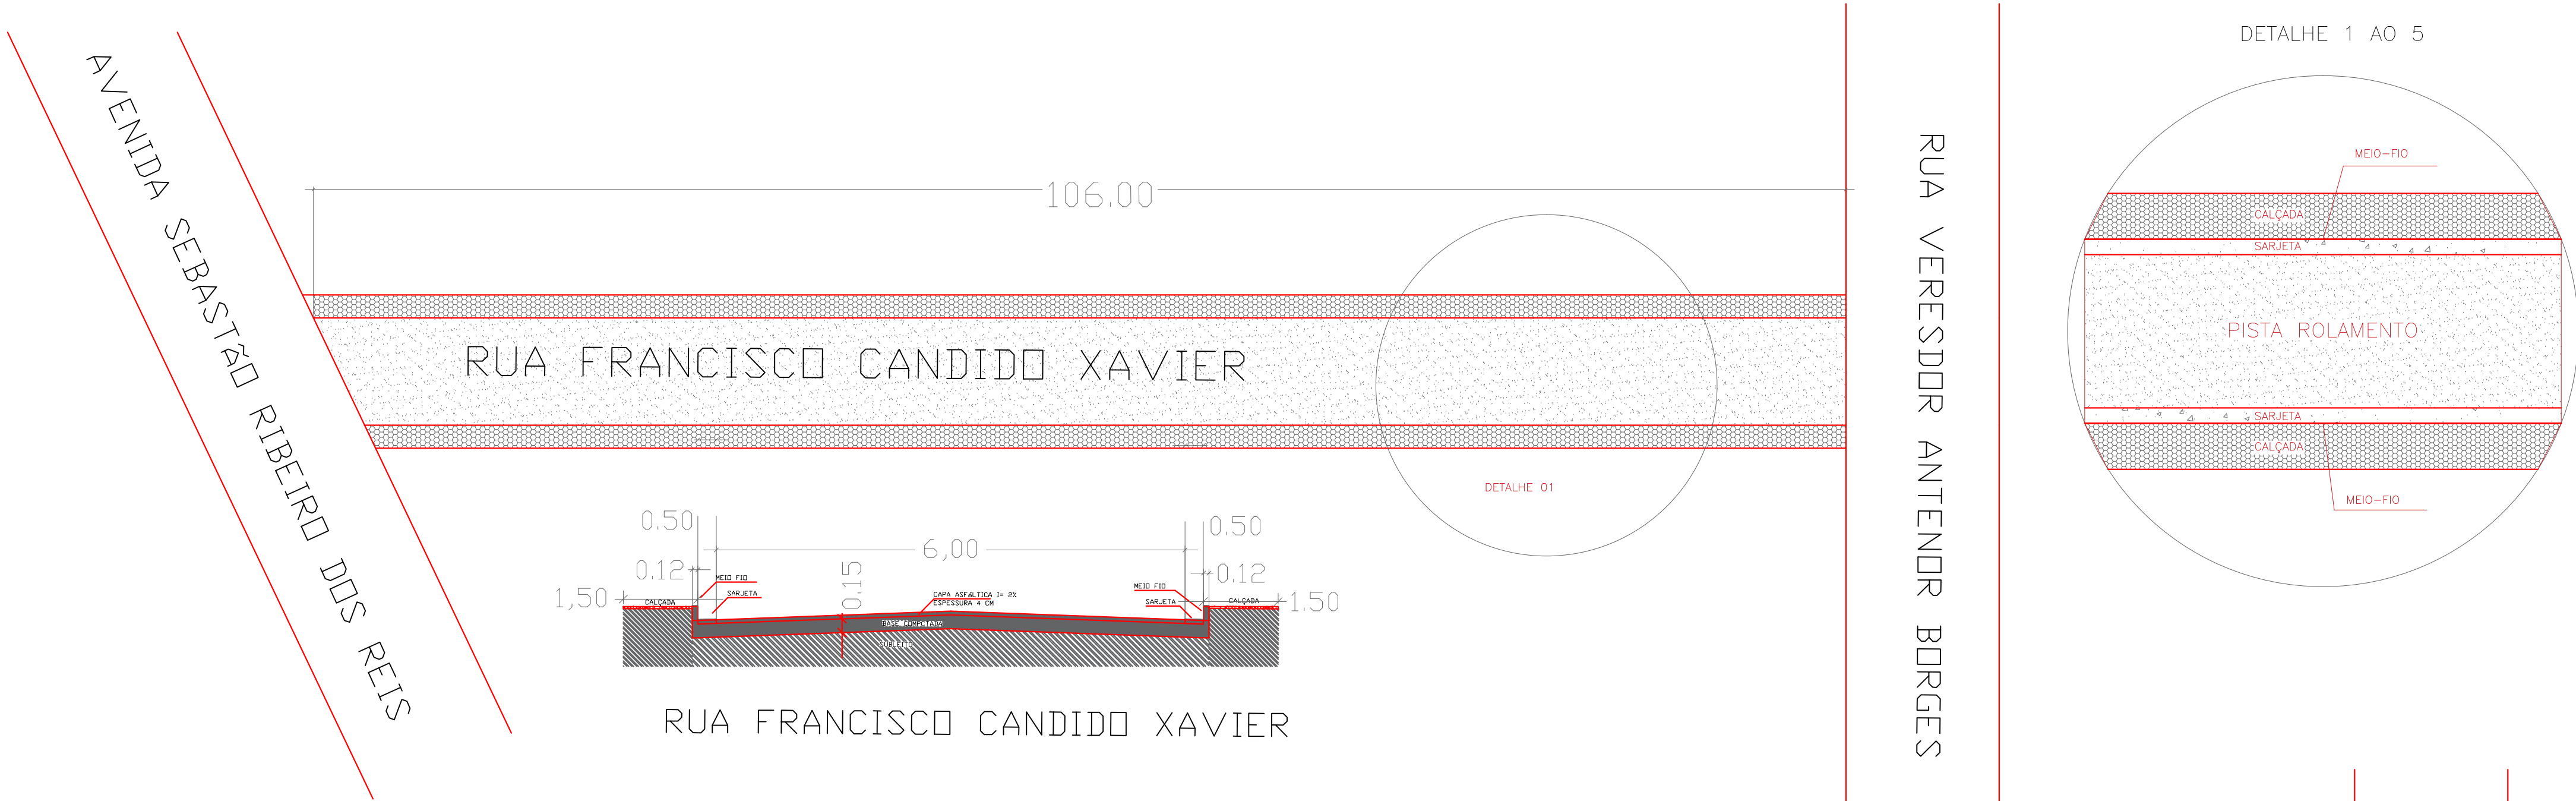


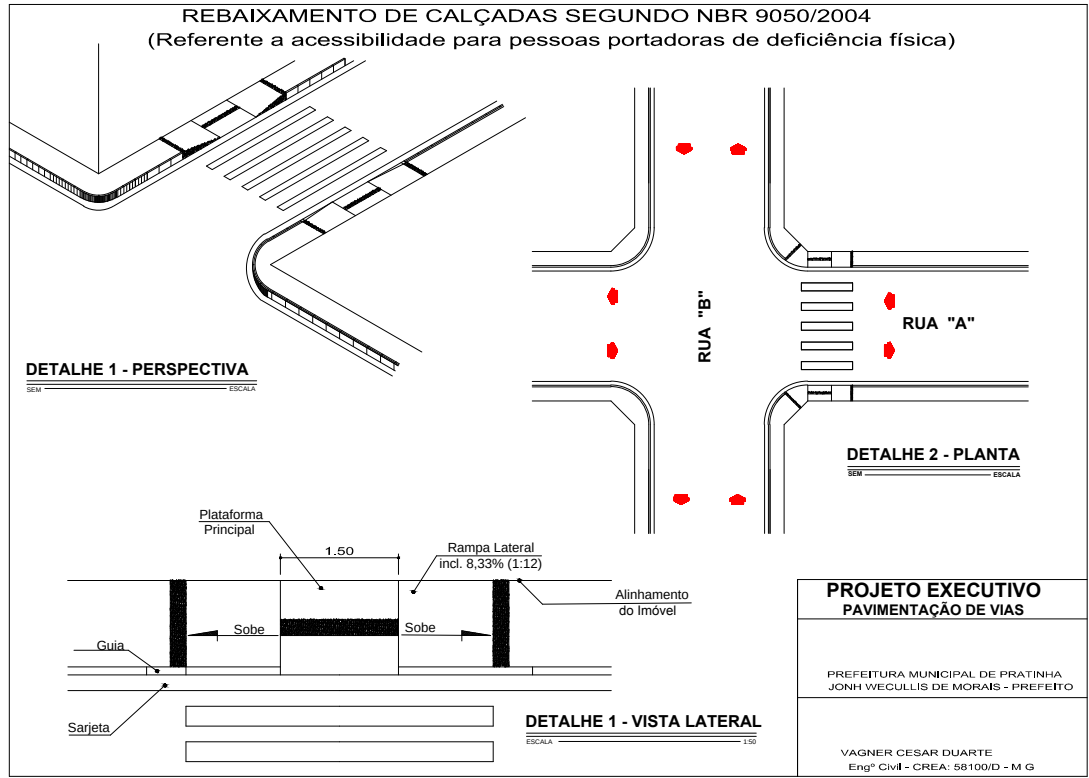

LEGENDA			PROPRIETÁRIO		
ÁREA PAVIMENTAÇÃO = 4 CM			PREFEITURA MUNICIPAL DE PRATINHA		
SARJETA A EXECUTAR			REPRESENTANTE	RESPONSÁVEL TÉCNICO	CNPJ
MEIO FIO A EXECUTAR			JOHN VERCULLIS DE MORAIS PREFEITO MUNICIPAL	VEGNER CÉSAR DUARTE ENG. CIVIL CREA 58100/D	18585570000156 34-3637-1220
			Praça do Rosário, 365 - Centro Pratinha - MG		ÁREA TOTAL 3.937,25m²
			LOCAL		
			Rua Quinze Novembro e Outras		