


LEGENDA:

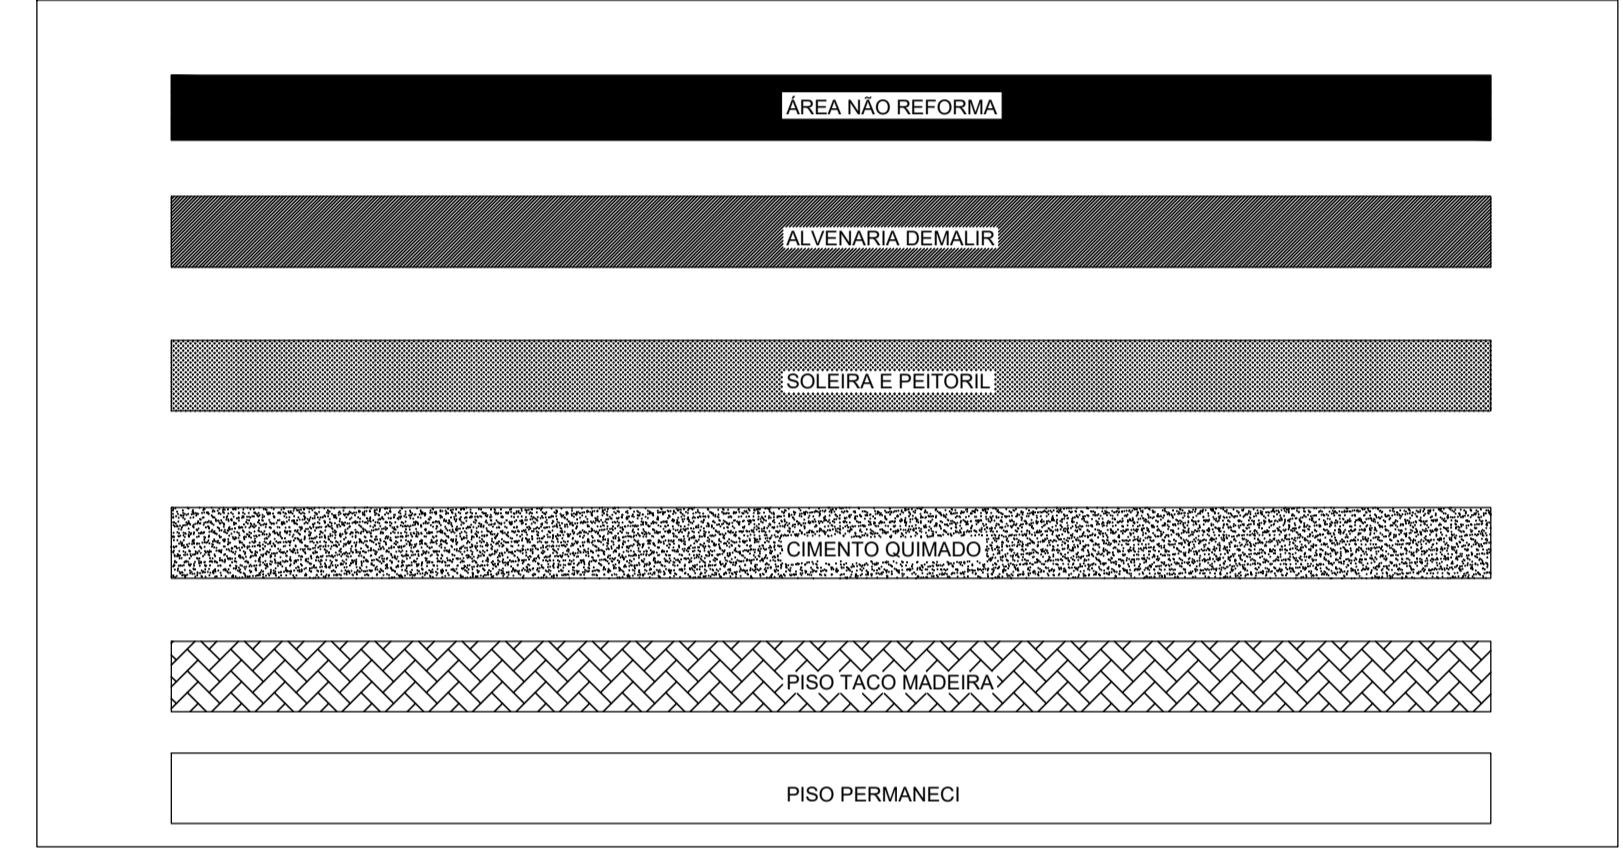

PLANTA BAIXA  
ESC.: 1/50

REQUERENTE	Prefeitura Municipal de Pratinha			CPF/CNPJ 18.585.570/0001-56
	ENDEREÇO Praça do Rosário, 365 Centro Pratinha - MG			TELEFONE CPFCNPJ
IMÓVEL	ENDEREÇO Praça do Rosário, 365 Centro Pratinha - MG			BAIRRO Centro
	CEP 38.960-000			SETOR
PROJETO	TÍTULO/TIPO PROJETO ARQUITETÔNICO			ALVENARIA (0) X
	CONTEÚDO Planta Baixa e Detalhes (Melhoria Piso e Outros)			MADREIRA (1)
	ÁREA CONST. EXIST. (m²)			MISTA (2)
	ÁREA A DEMOLIR (m²)			PRANCHA
	ÁREA A CONSTRUIR (m²)			01/01
	ÁREA TOTAL (m²)			MODELO DE ASSENT.
	TAXA DE OCUPAÇÃO (%)			ESCALA
COEF. APROVEITAMENTO			Indicada	
TAXA PERMEABIL. (%)			DATA	
TAXA COB. VEGETAL (%)			OUTUBRO/2023	
EXECUÇÃO	RESPONSÁVEL TÉCNICO Vagner Cesar Duarte			CREA/UF 28100/D-MG
	ENDEREÇO DO RT Rua Flavio Limiro da Silva, 555 Bairro Vila Fertiza Araxá MG			ART. Nº
	EMAIL			58100/D-MG
PREFEITURA MUNICIPAL DE PRATINHA / MG	RESPONSÁVEL TÉCNICO Vagner Cesar Duarte			ISS
	ENDEREÇO DO RT Rua Flavio Limiro da Silva, 555 Bairro Vila Fertiza Araxá MG			TELEFONE (34)988870600
	EMAIL			
PROCESSO Nº	ALVARÁ Nº	DATA DA APROVAÇÃO		