
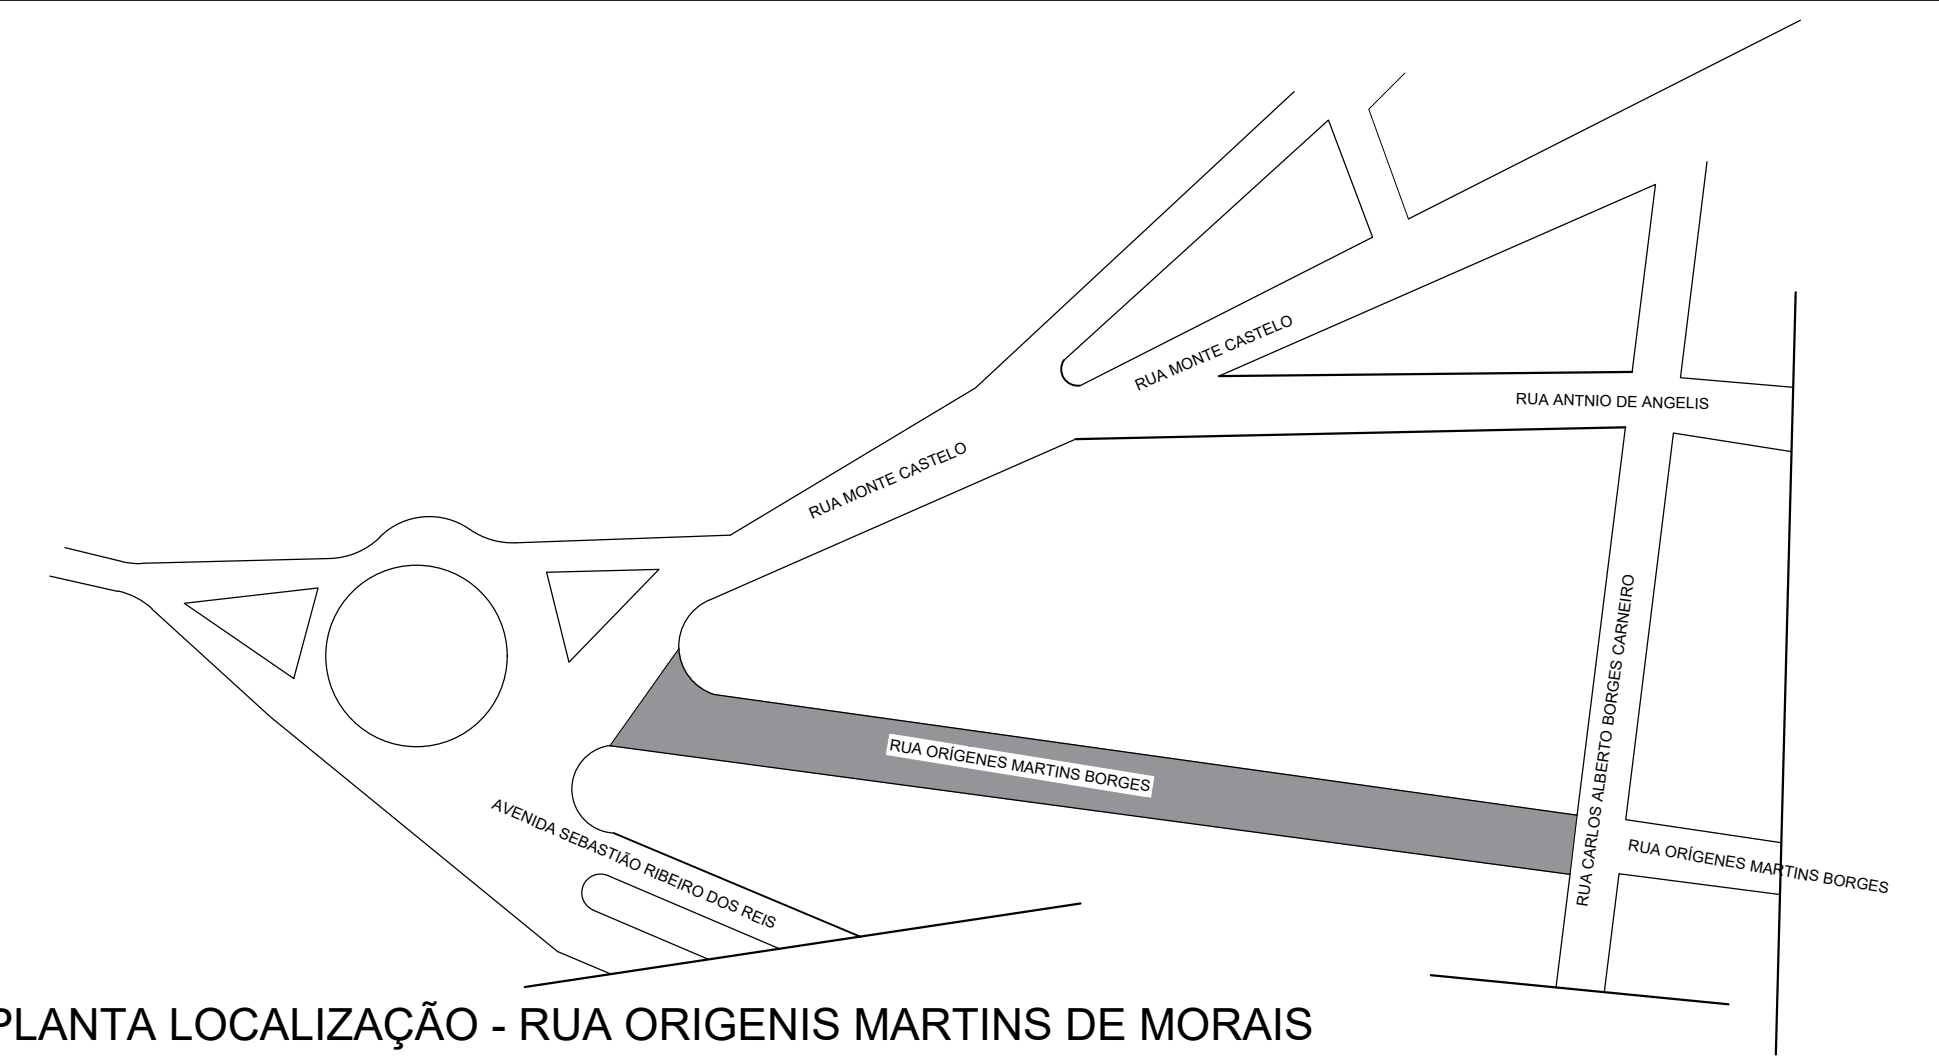
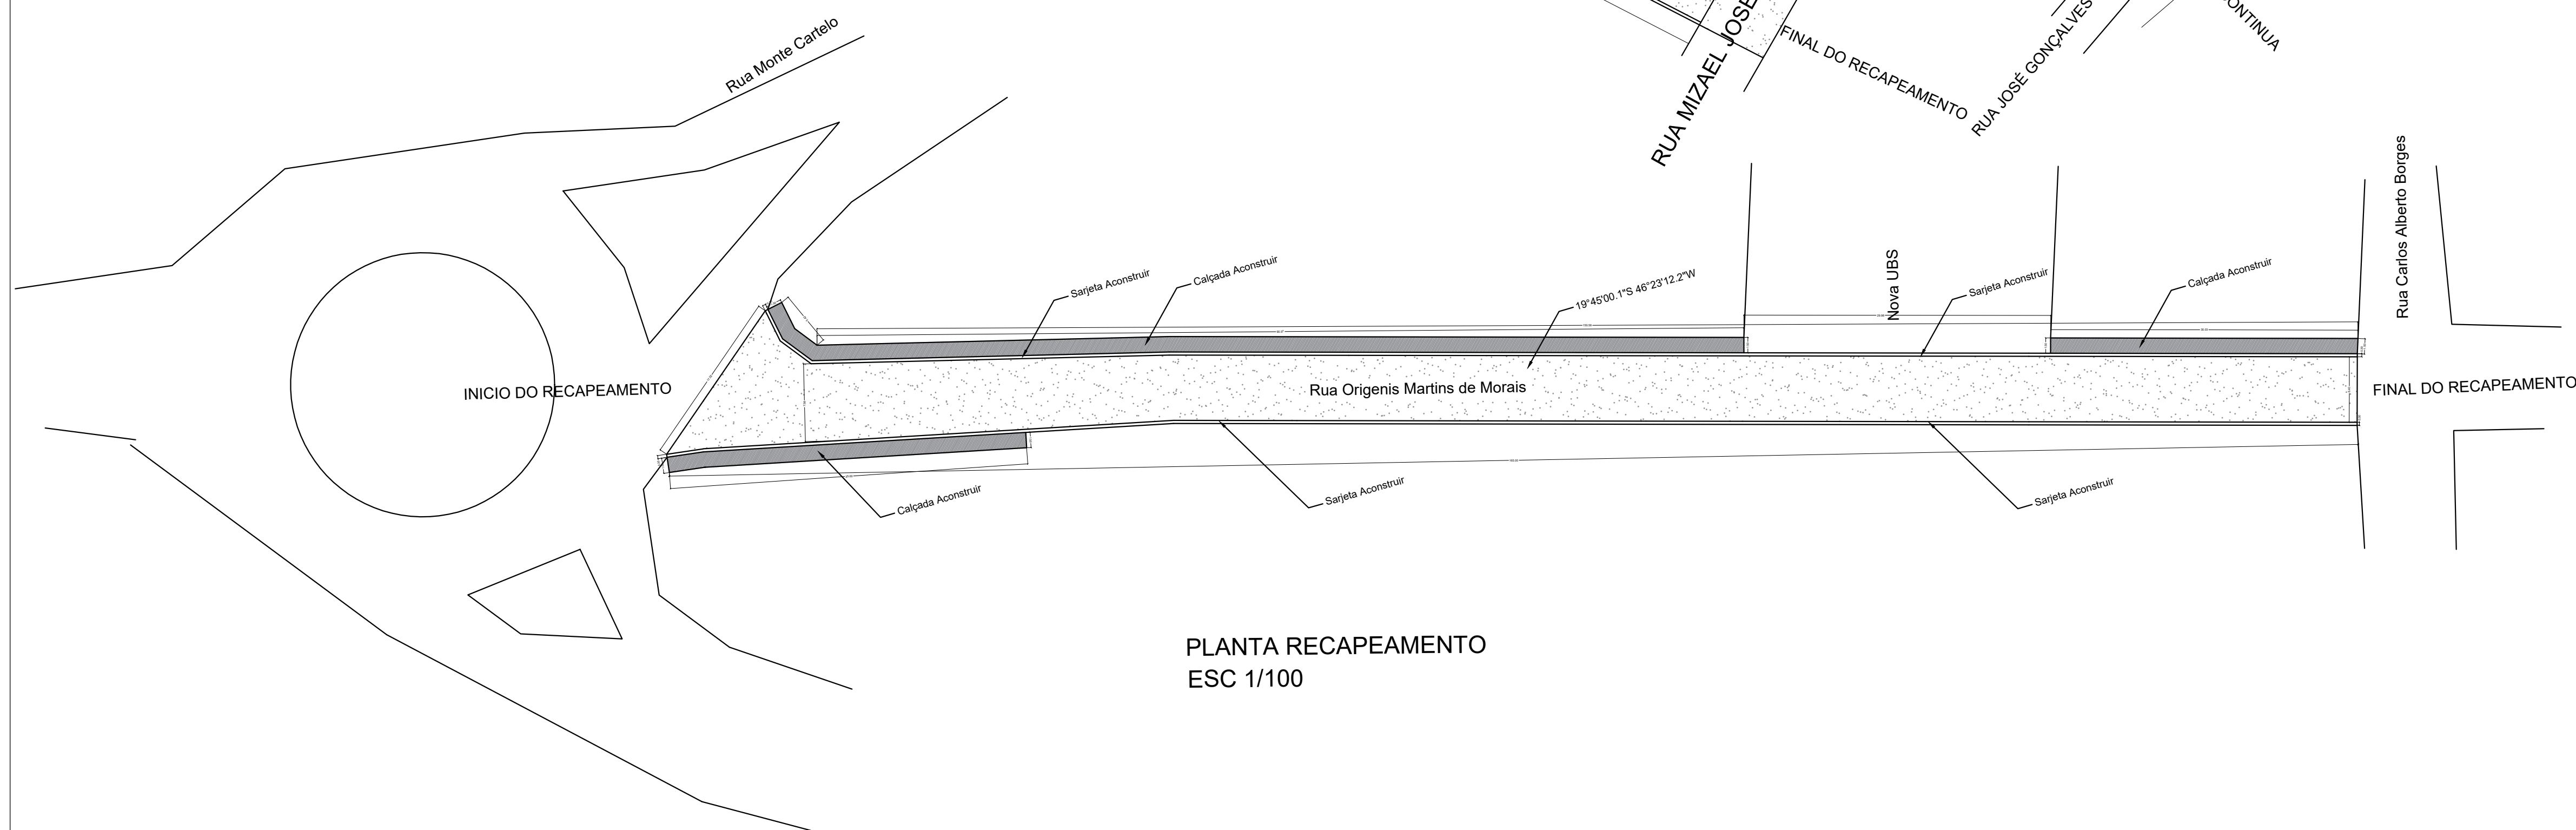
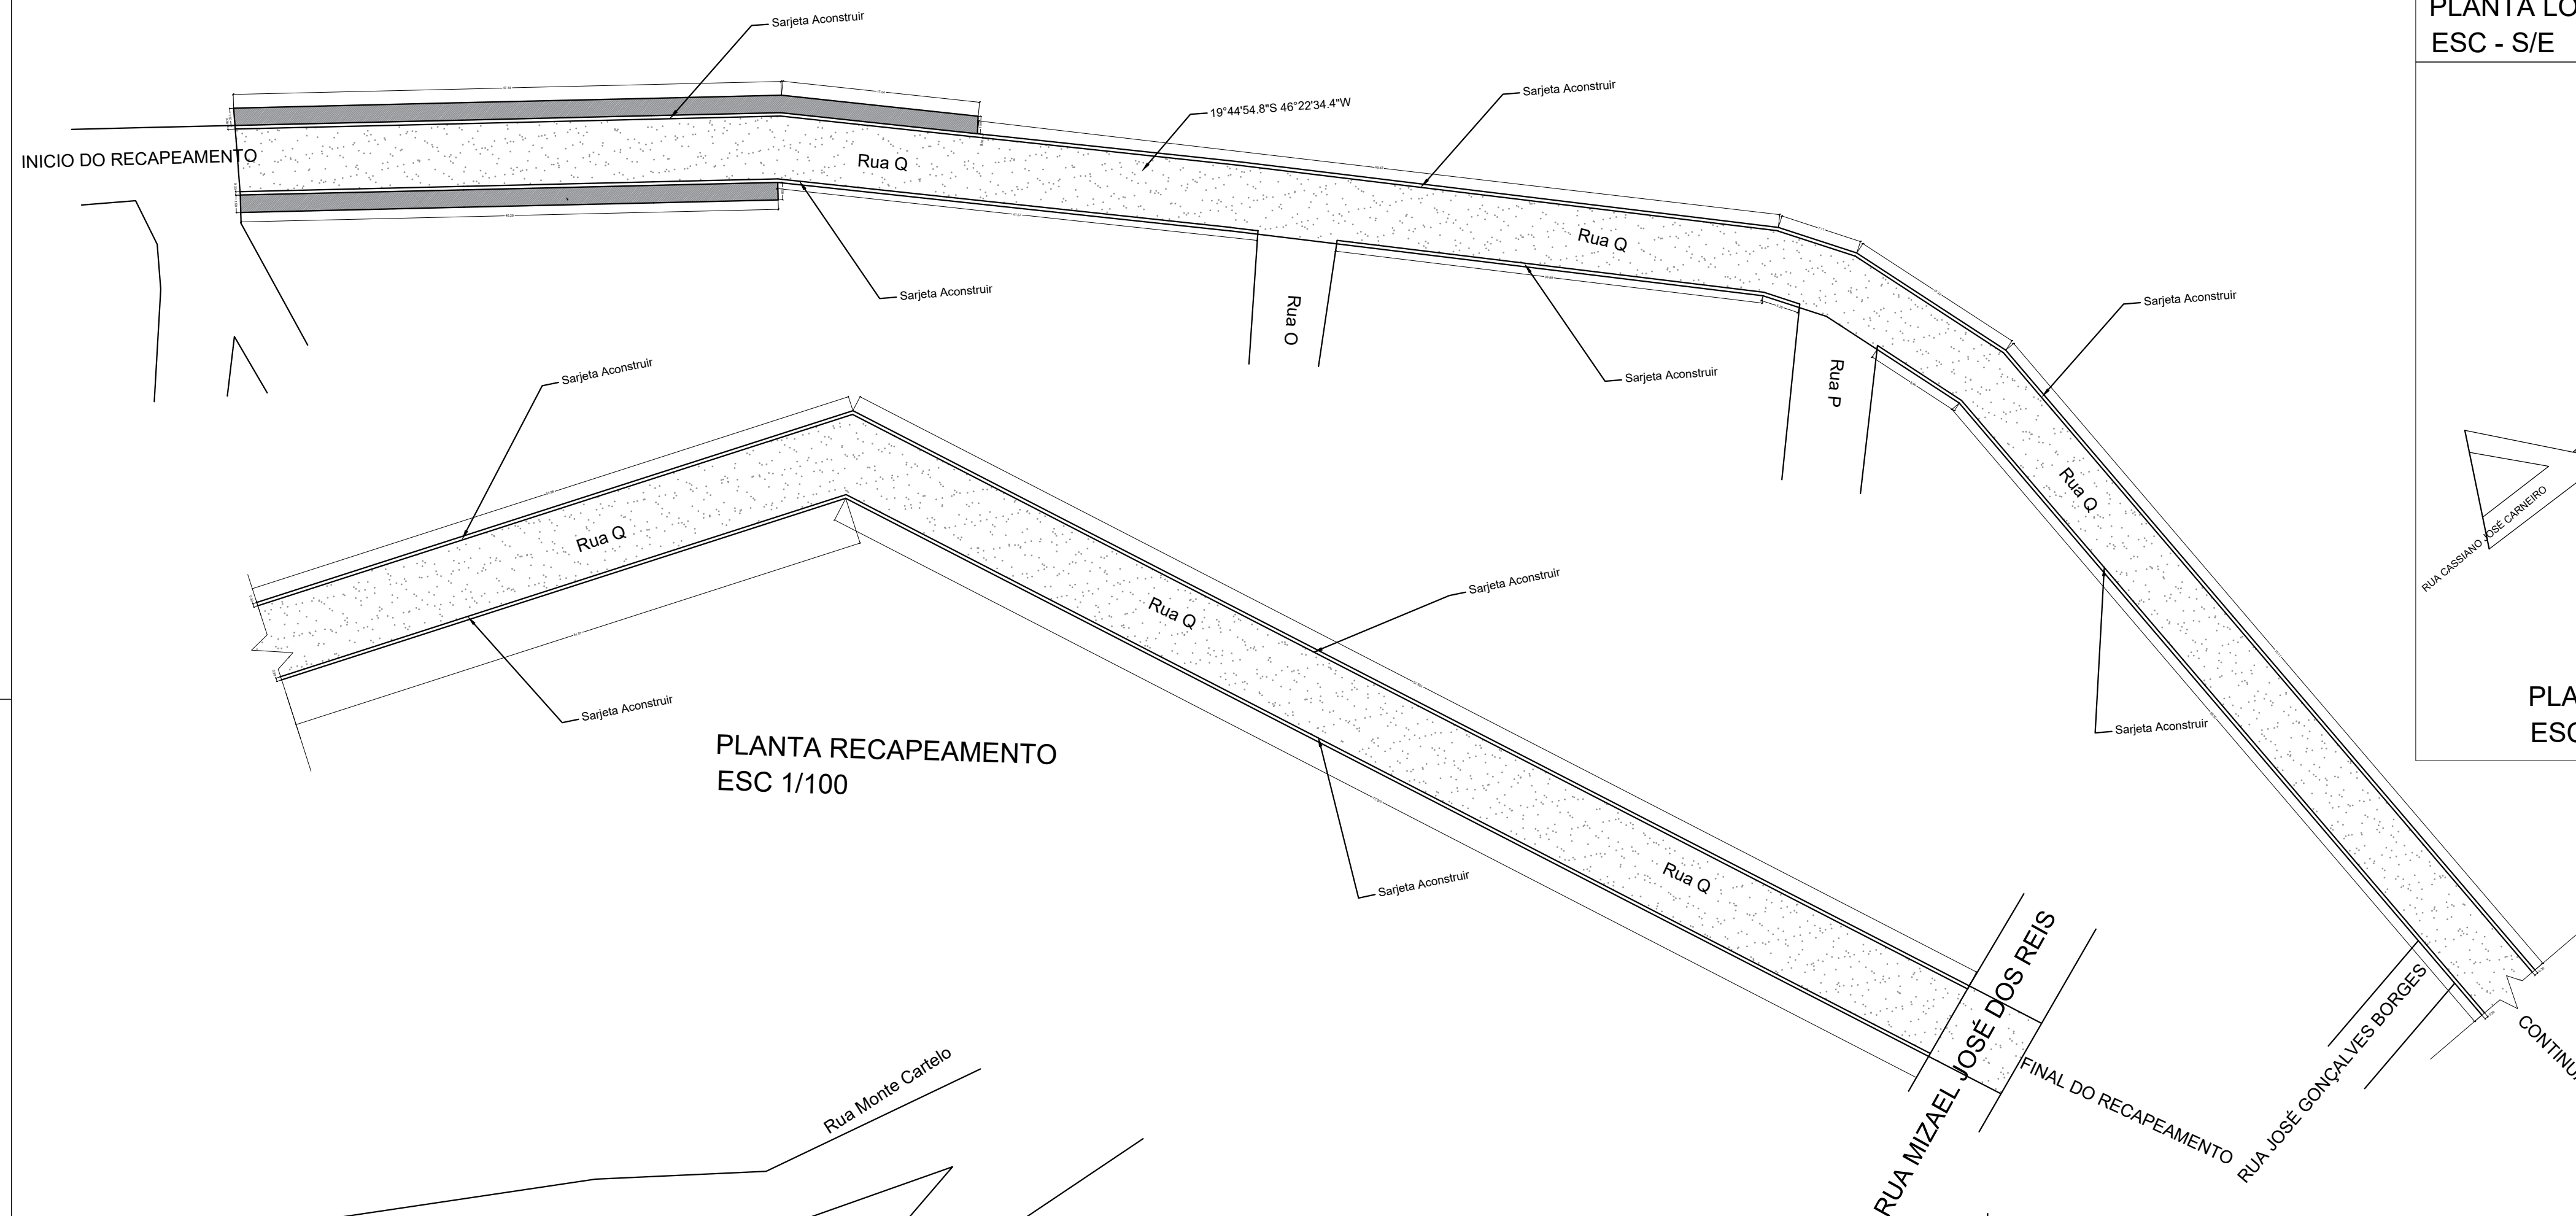


LEGENDA


Sarjetas Aconstruir

Recapeamento ente sarjetas

Calçada Aconstruir

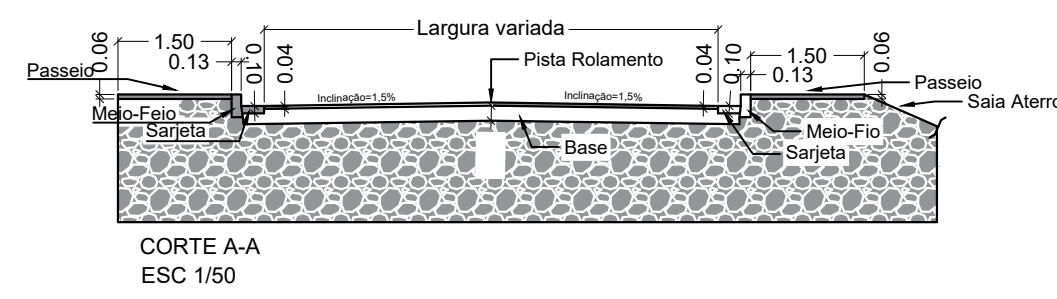

PLANTA LOCALIZAÇÃO - RUA ORIGENIS MARTINS DE MORAIS
ESC - S/E

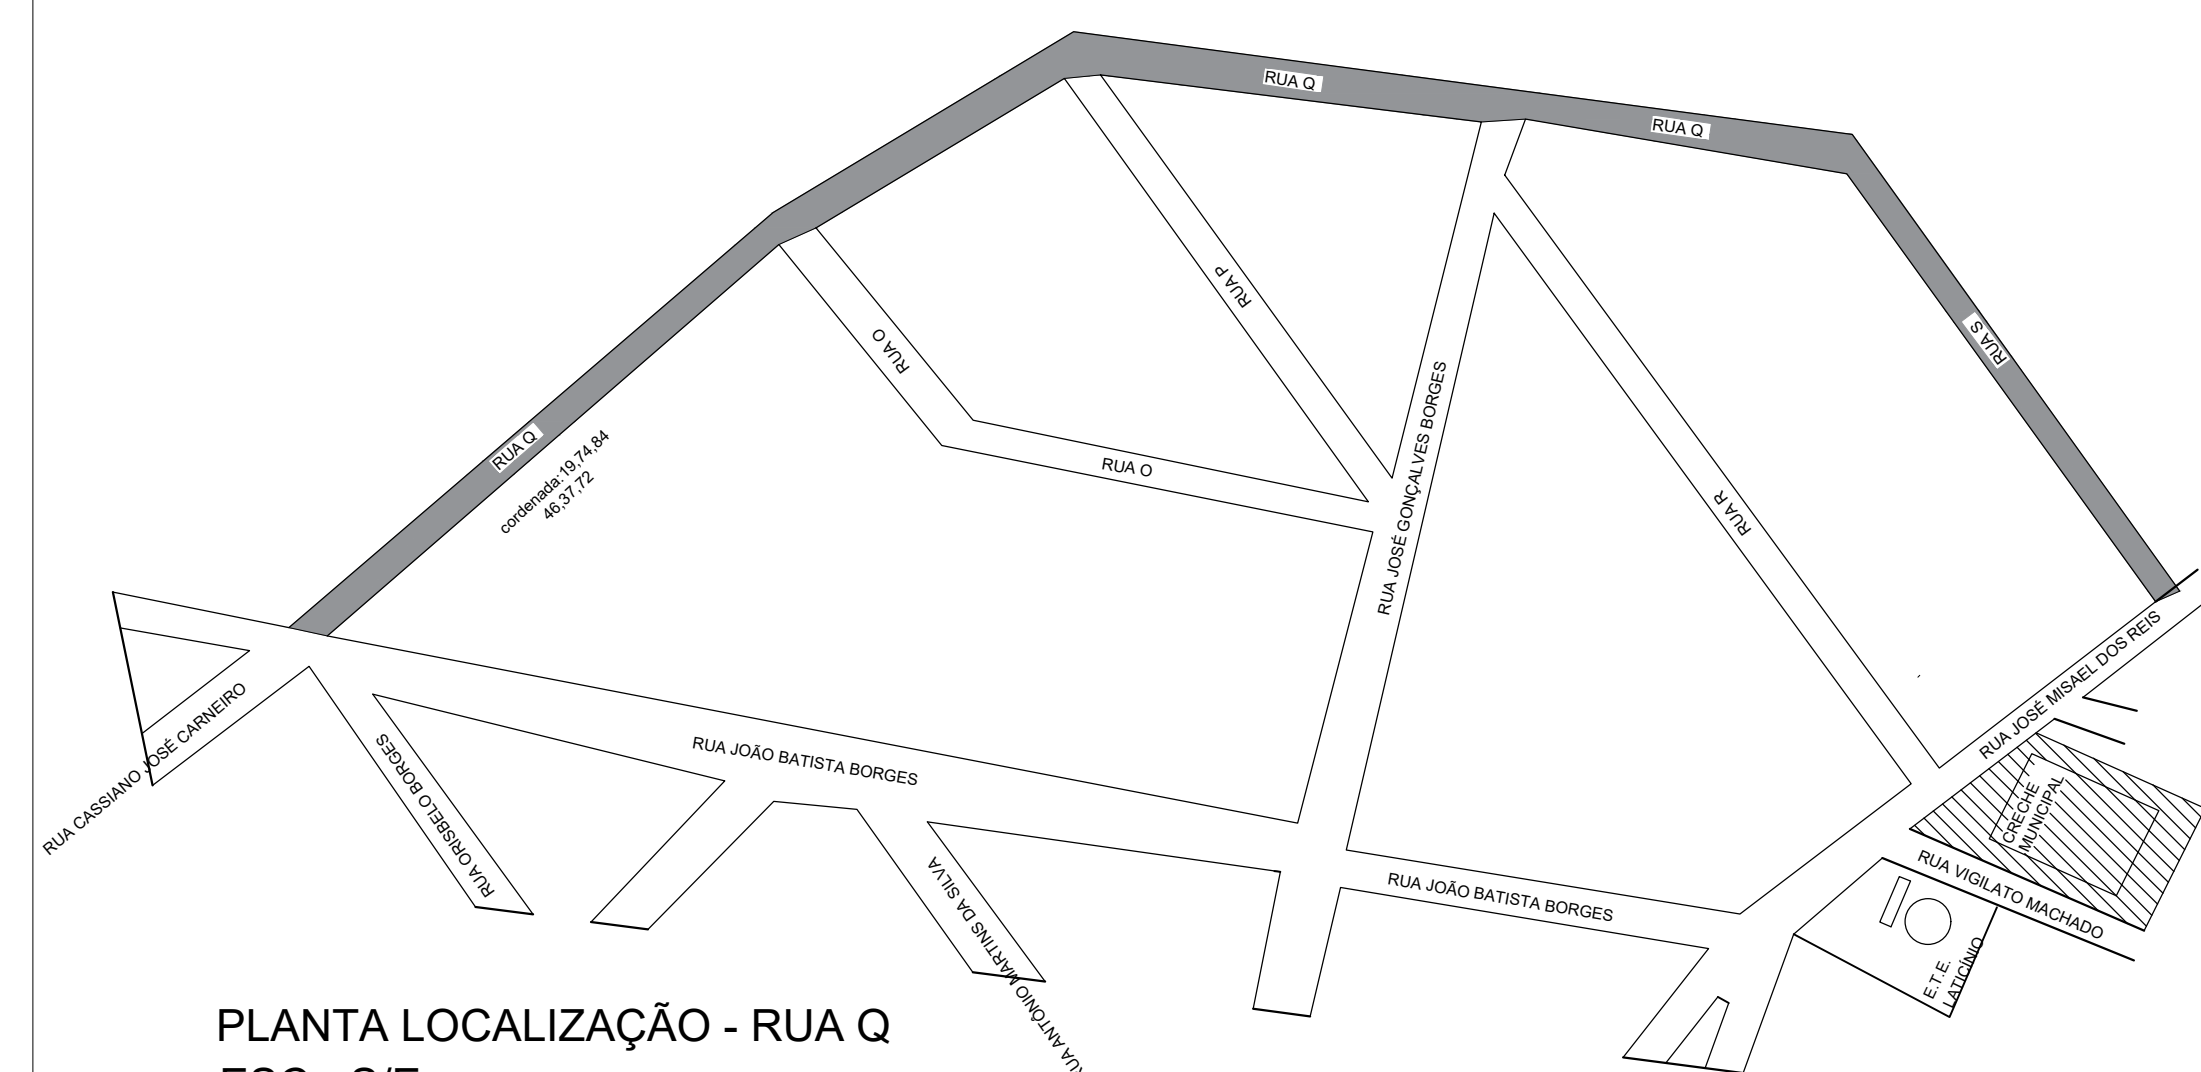

PLANTA LOCALIZAÇÃO - RUA Q
ESC - S/E

RESUMO

RECAPEAMENTO: $\text{ÁREA} = 3.279,63\text{M}^2 \times 0,03\text{M} = 98,38\text{M}^3$

CALÇADA: 407,96M²

SARJETA:1.071,94M

MEIO FIO: 274,50M

PROJETO RECAPEAMENTO:

RUA ORIGENIS MARTINS DE MORAIS E RUA Q

REQUERENTE	PREFEITURA MUNICIPAL DE PRATINHA		CPF/CNPJ 18.585.570/0001-56 CPF/CNPJ
			TELEFONE
CEP	ENDEREÇO	Pedro Paulo dos Santos B: Centro, 45 Pratinha - MG	☐ TITULAR IMÓVEL (OBRAS1) ☐ TITULAR DA OBRA (S2) ☐ CONSTRUTORA (S3) ☐ INCORPORADORA (S5)
	38.960-000		
IMÓVEL	ENDEREÇO	Rua Q B: Maria do Rosário Pratinha - MG	BAIRRO Maria Rosário
	CEP	38.960-000	SETOR
	INSCRIÇÃO MUNICIPAL		ÁREA (m²) 3.279,63 m²

EXECUÇÃO	RESPONSÁVEL TÉCNICO	CREA/UF	382863/D-MG
		TRT. Nº	MG2025360586
	ENDEREÇO DO RT	ISS	
	EMAIL	TELEFONE	(34)9173-5475

APROVAÇÃO EM:

PREFEITURA	PROCESSO Nº	ALVARÁ Nº	DATA DA APROVAÇÃO
	_____ / _____	_____ / _____	_____ / _____ / _____