



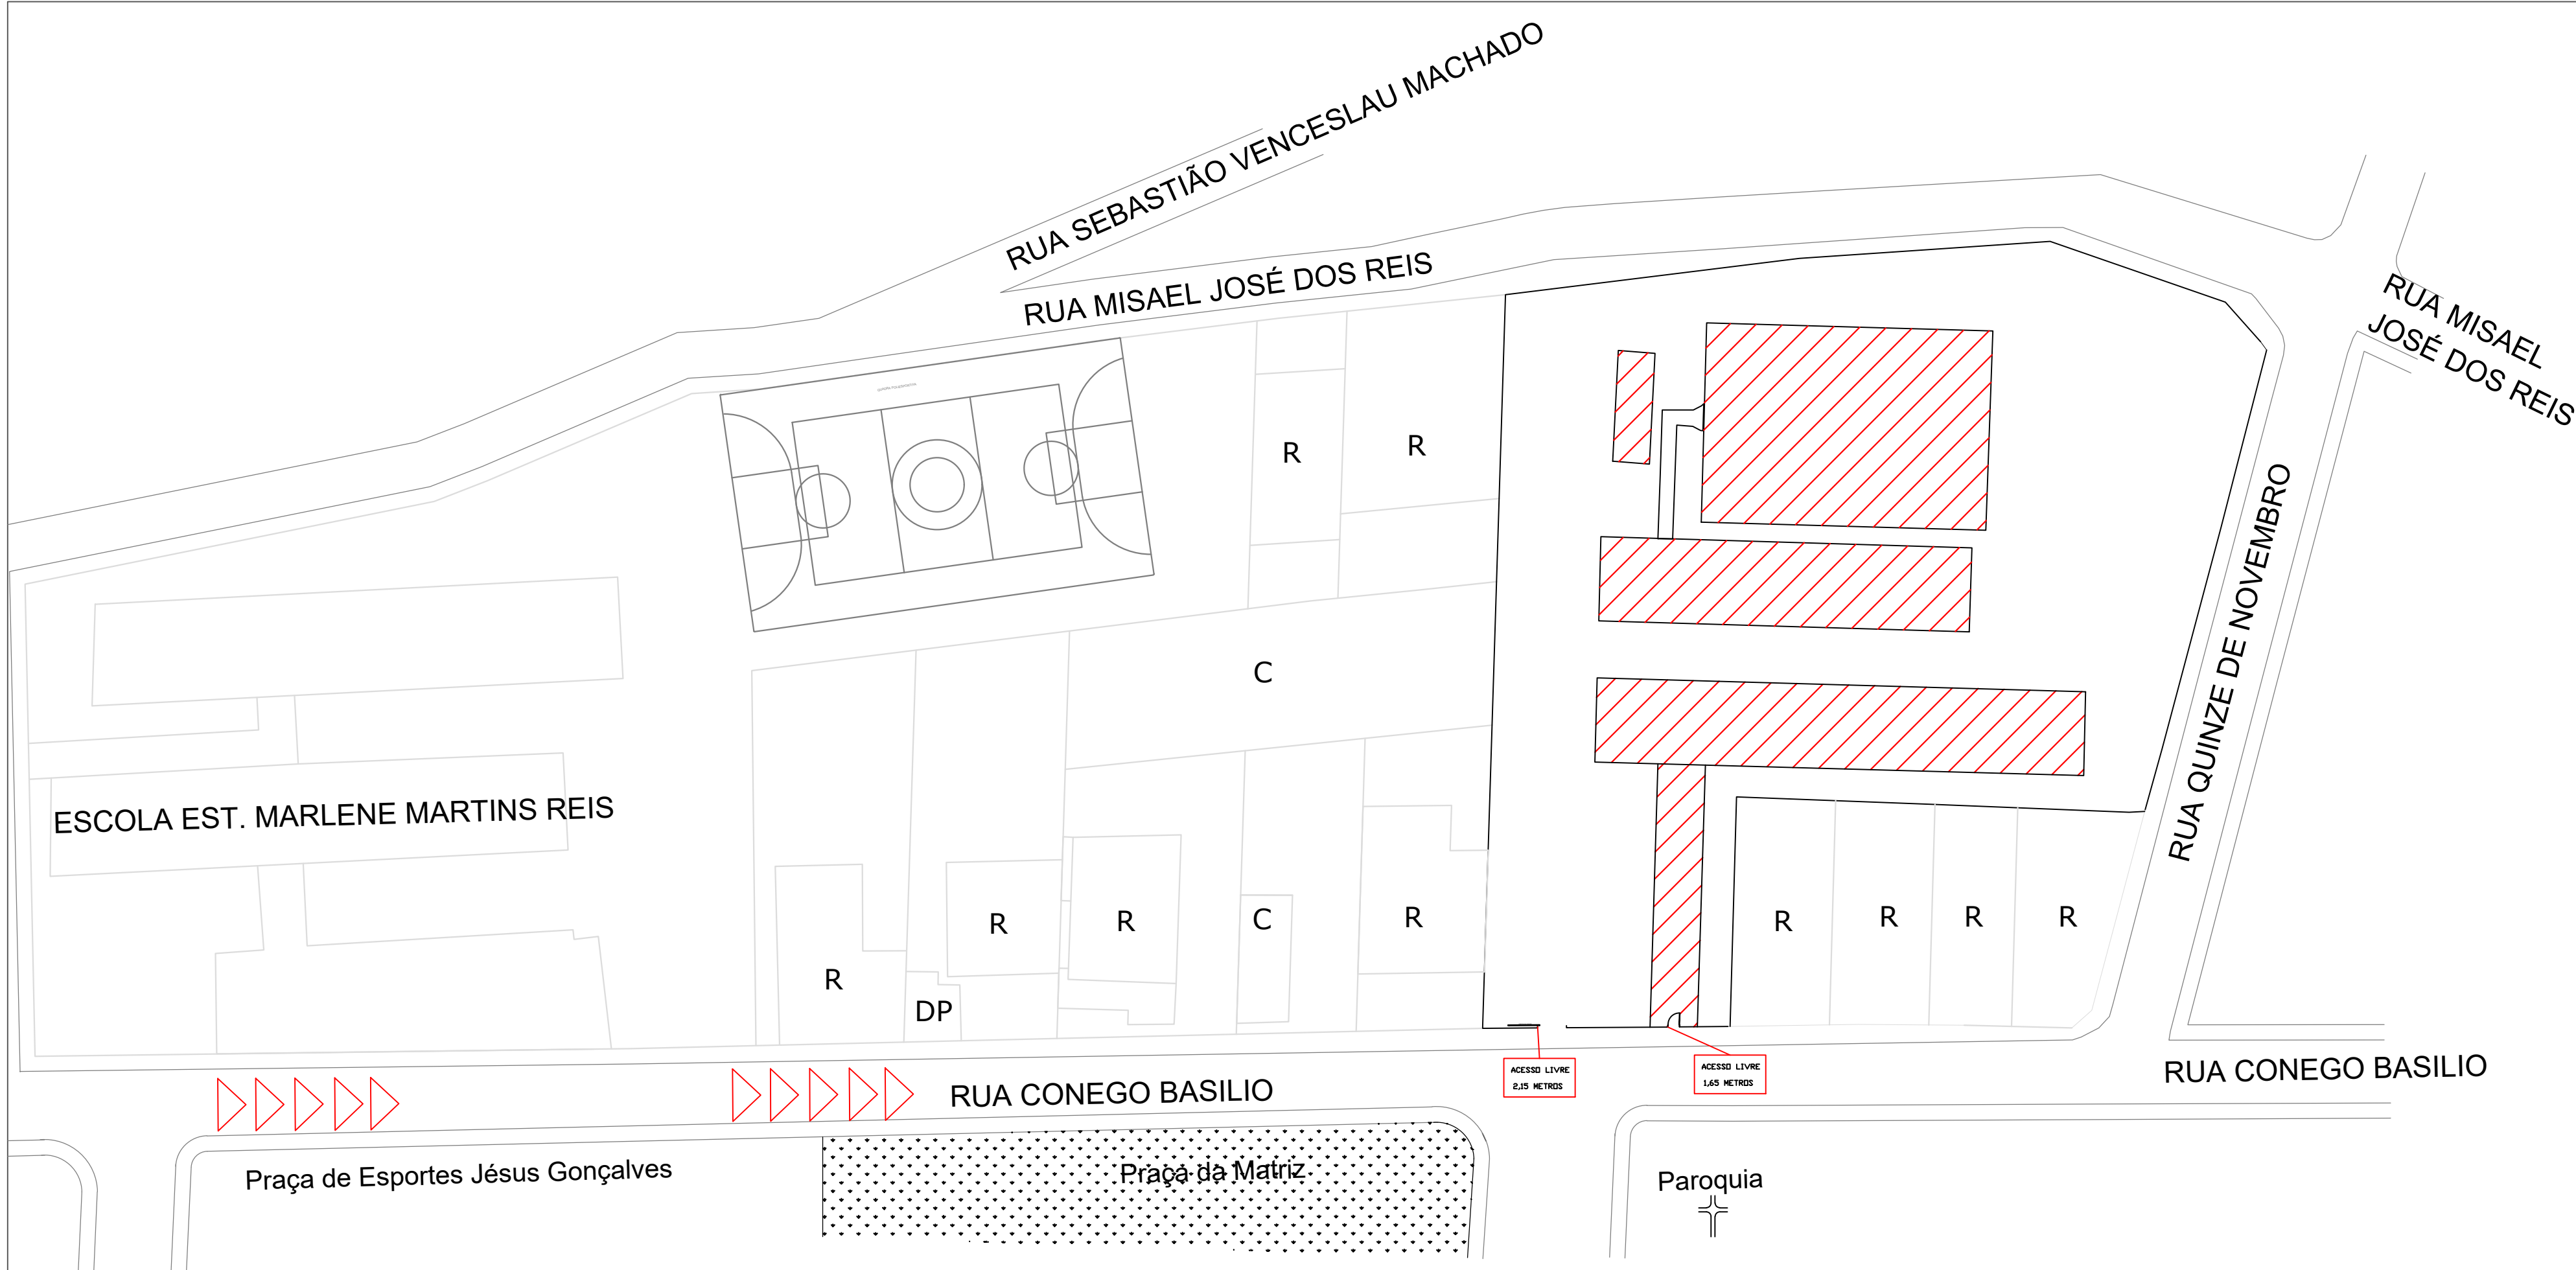

SITUAÇÃO/LOCALIZAÇÃO


ESCALA 1:500

QUADRO DE ÁREAS :	TERRENO 913,18m²
PAV.TÉRREO - BLOCO 01	372,30m²
PAV.TÉRREO - BLOCO 02	463,97m²
QUADRA	633,04m²
TOTAL PARA CALCULO PSCIP	836,27m²

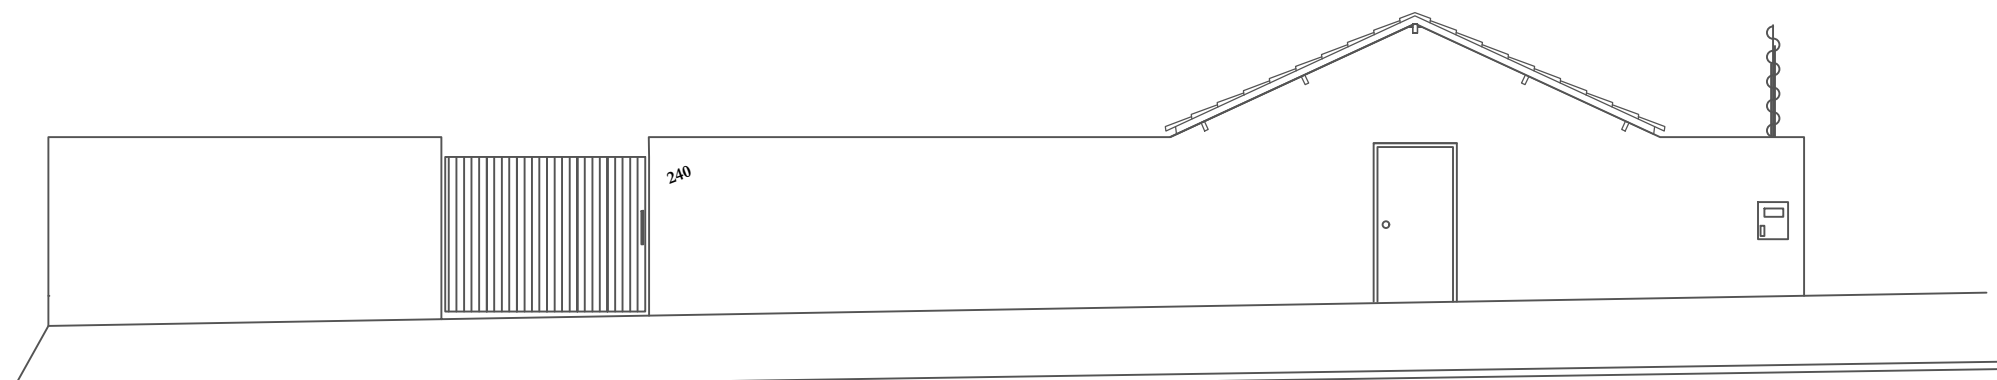


FECHAMENTO FRONTAL

ESCALA: 1/100

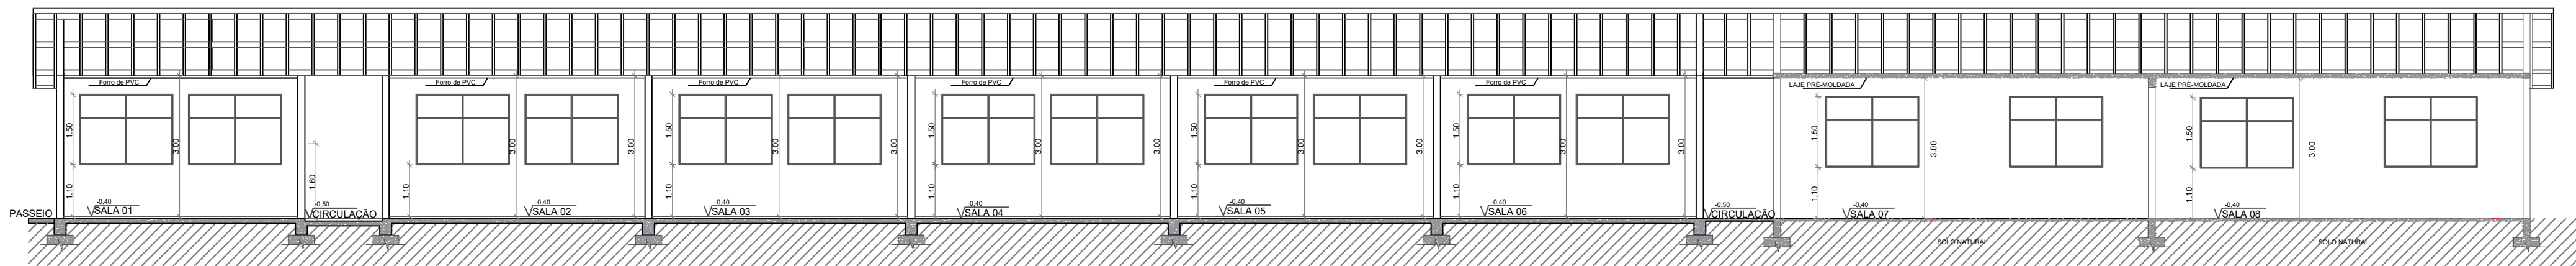


CORTE "AA"

ESCALA 1:100

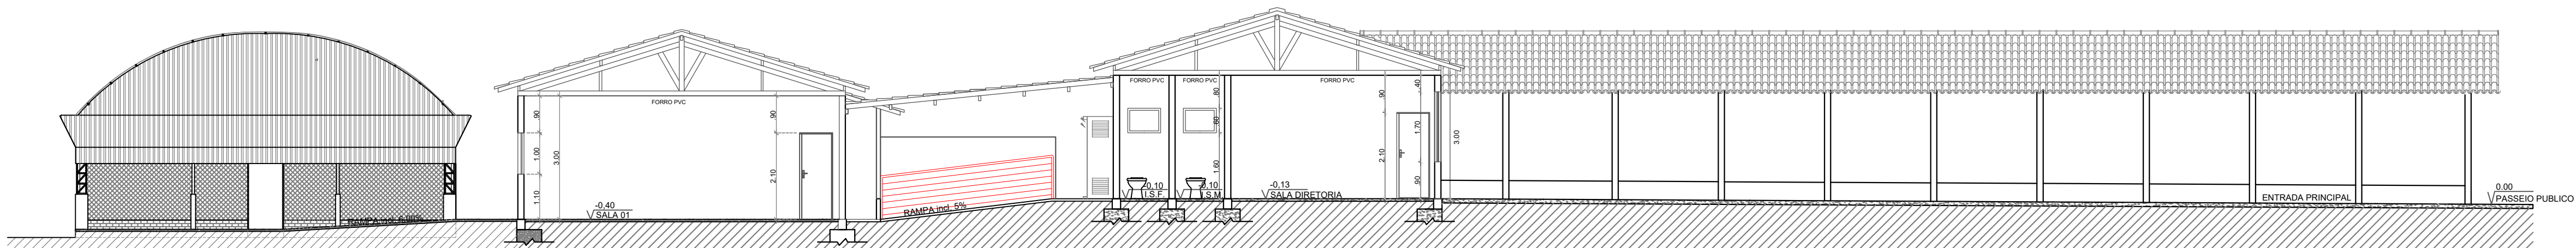

CORTE "BB"

ESCALA 1:100

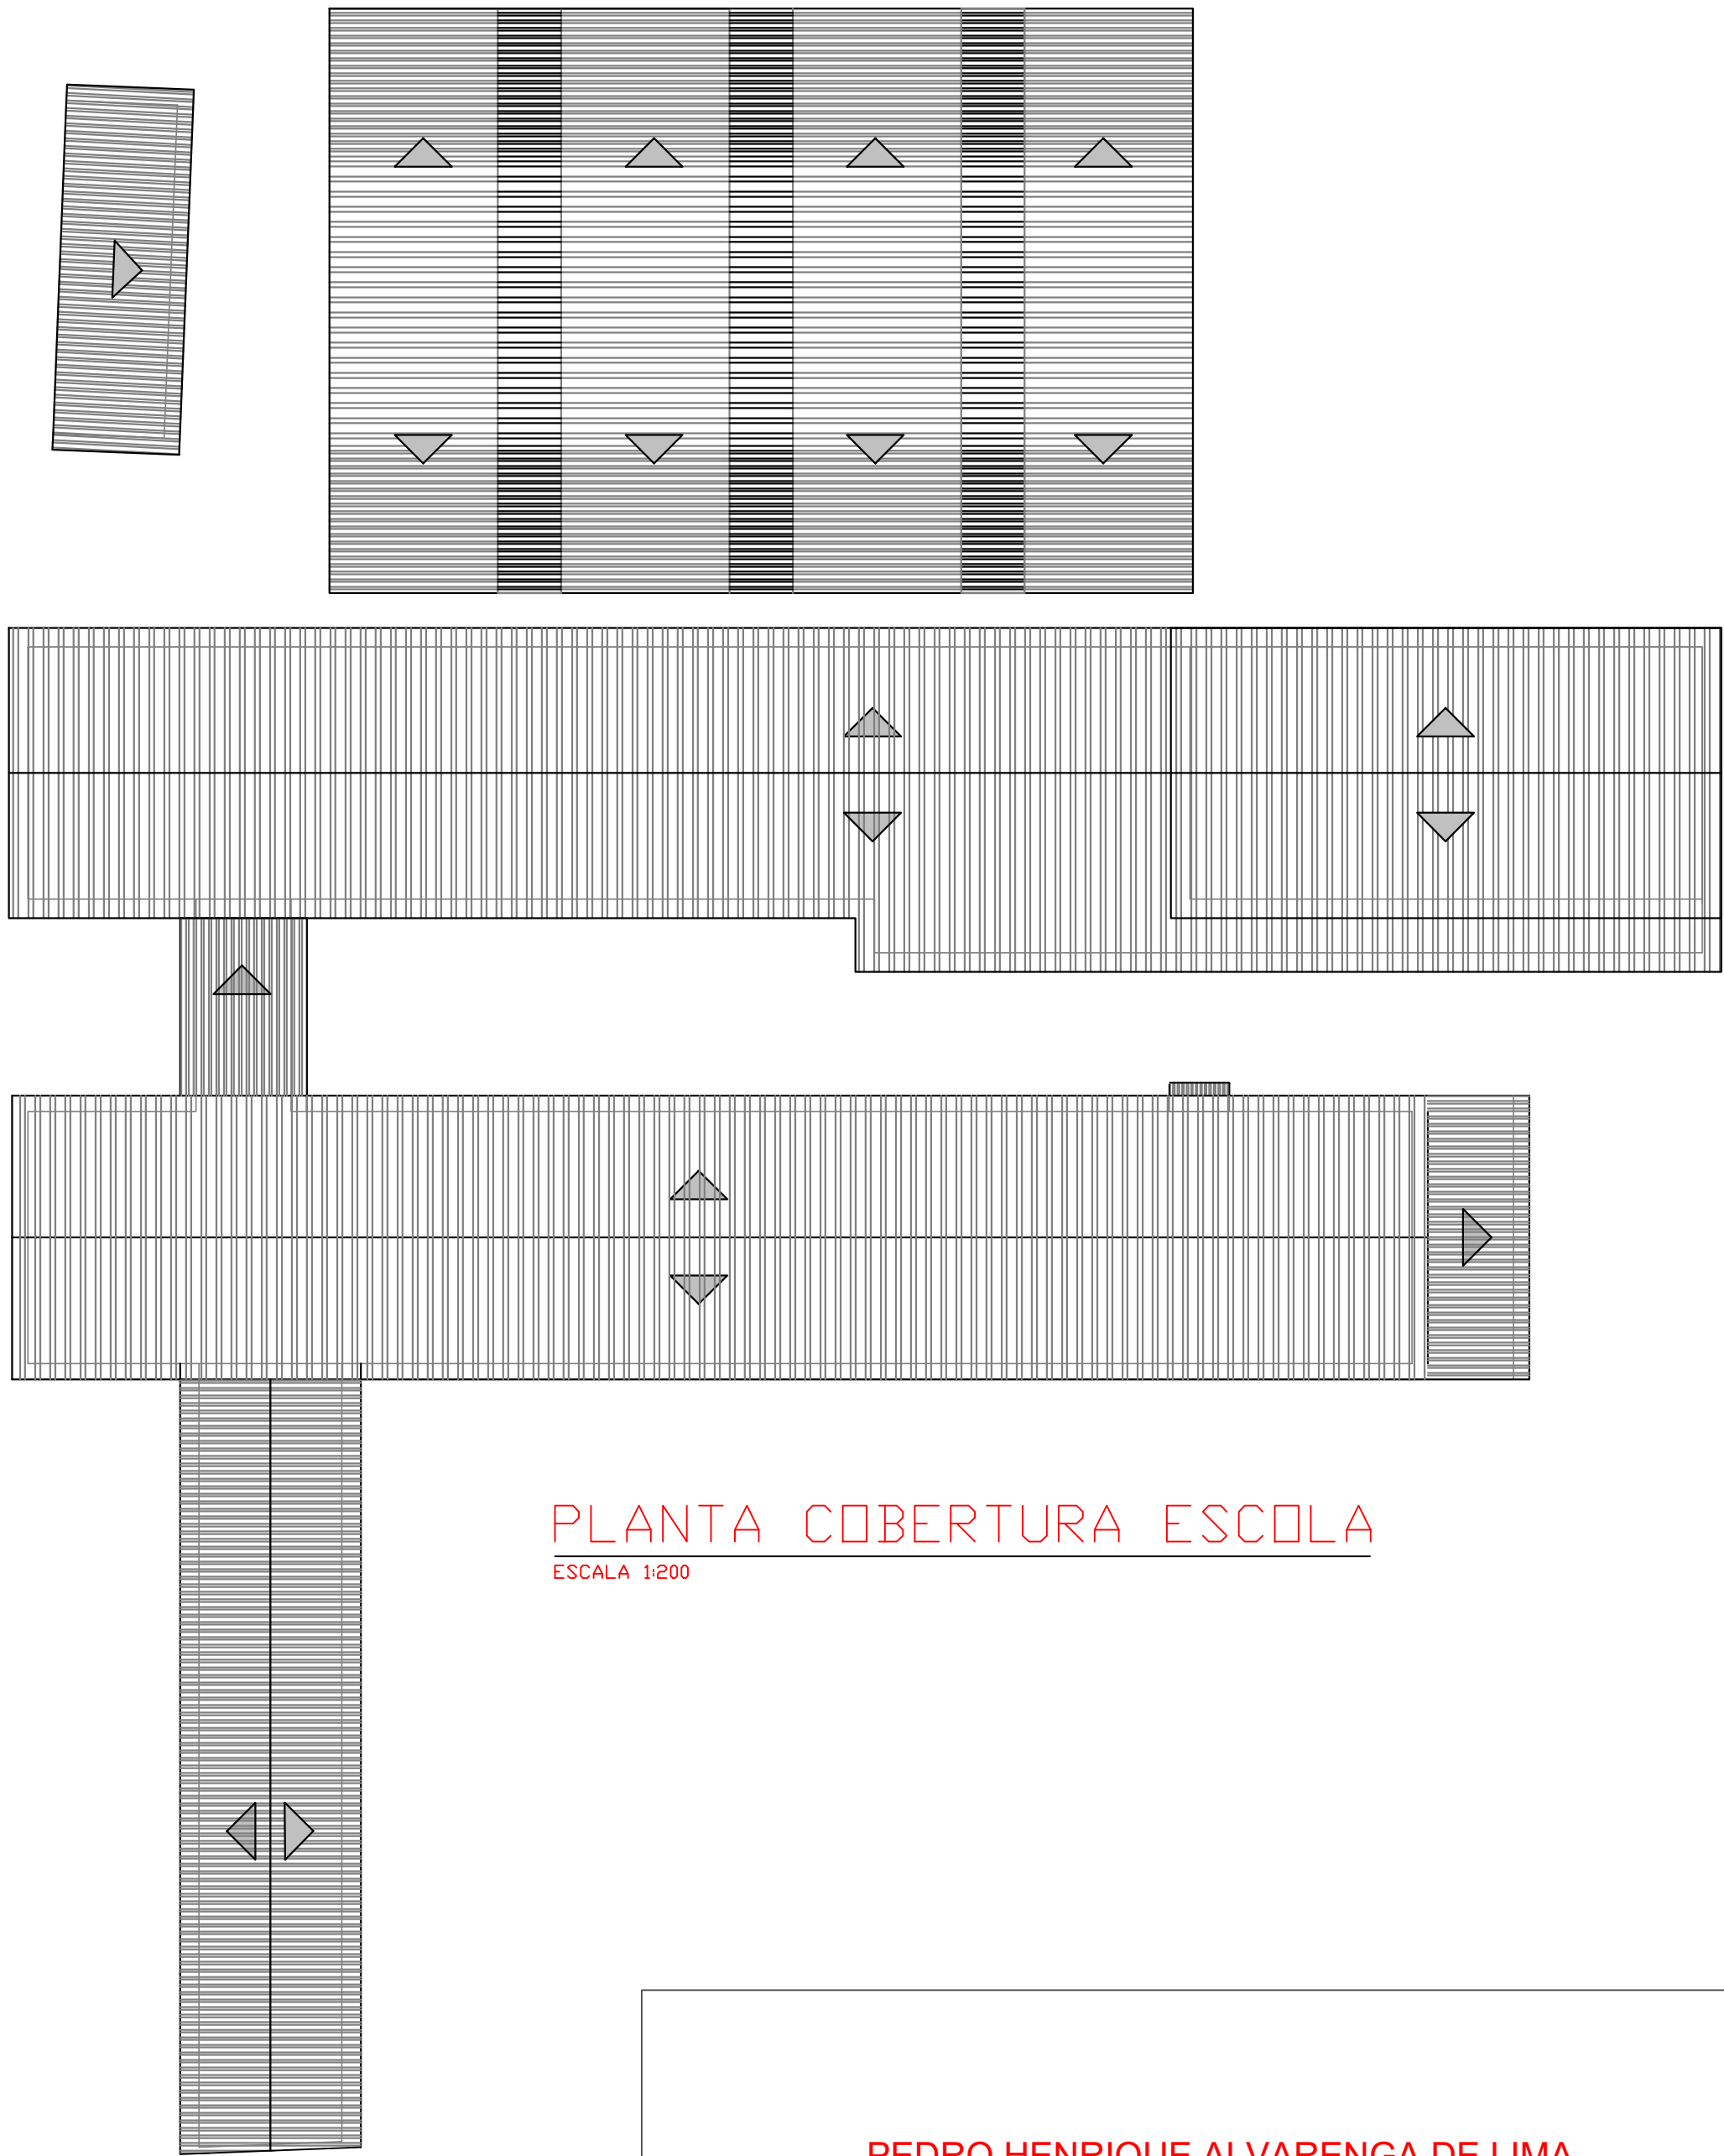

PLANTA COBERTURA ESCOLA

ESCALA 1:200

PEDRO HENRIQUE ALVARENGA DE LIMA
(37) 99151-4981
ENGENHEIRO CIVIL

Responsável Técnico: **PEDRO HENRIQUE ALVARENGA DE LIMA**
CREA: 283279MG

Proprietário: PREFEITURA MUNICIPAL DE PRATINHA
CNPJ: 18.585.570/0001-56

Endereço: PRAÇA DA MATRIZ, 240- CENTRO - PRATINHA /MG

CONTEÚDO: CORTES / FACHADAS / COBERTURA SITUAÇÃO	DESENHISTA/ CADISTA PAULO C C RIBEIRO	DATA INICIAL 23/04/2025	23
	ÁREA TOTAL 836,27m²	REVISÃO Nº: 1 DATA: 04/2025	
	OCUPAÇÃO E-1		
	ALTURA 0,13 METROS	DECRETO ADOTADO: Nº 47998/2020	
	PROJETO VINCULADO COM A RRT SOB Nº: EM ANEXO		

O RESPONSÁVEL TÉCNICO NÃO SE RESPONSABILIZA POR QUALQUER MODIFICAÇÃO REALIZADA NA EDIFICAÇÃO, APÓS APROVAÇÃO PELO O CORPO DE BOMBEIROS MILITAR DE MINAS GERAIS.

O PROJETO DEVE SER EXECUTATO POR EMPRESA OU PROFISSIONAL QUE POSSUA ATRIBUIÇÃO ESPECÍFICA E REQUISITO TÉCNICO NECESSÁRIO.

ATENPAR PARA OS DETALHES E MEMORIAIS PRESENTES NO PROJETO