
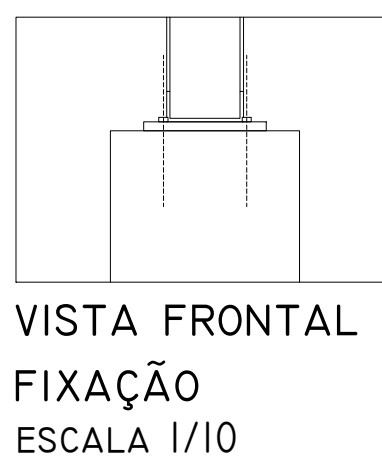
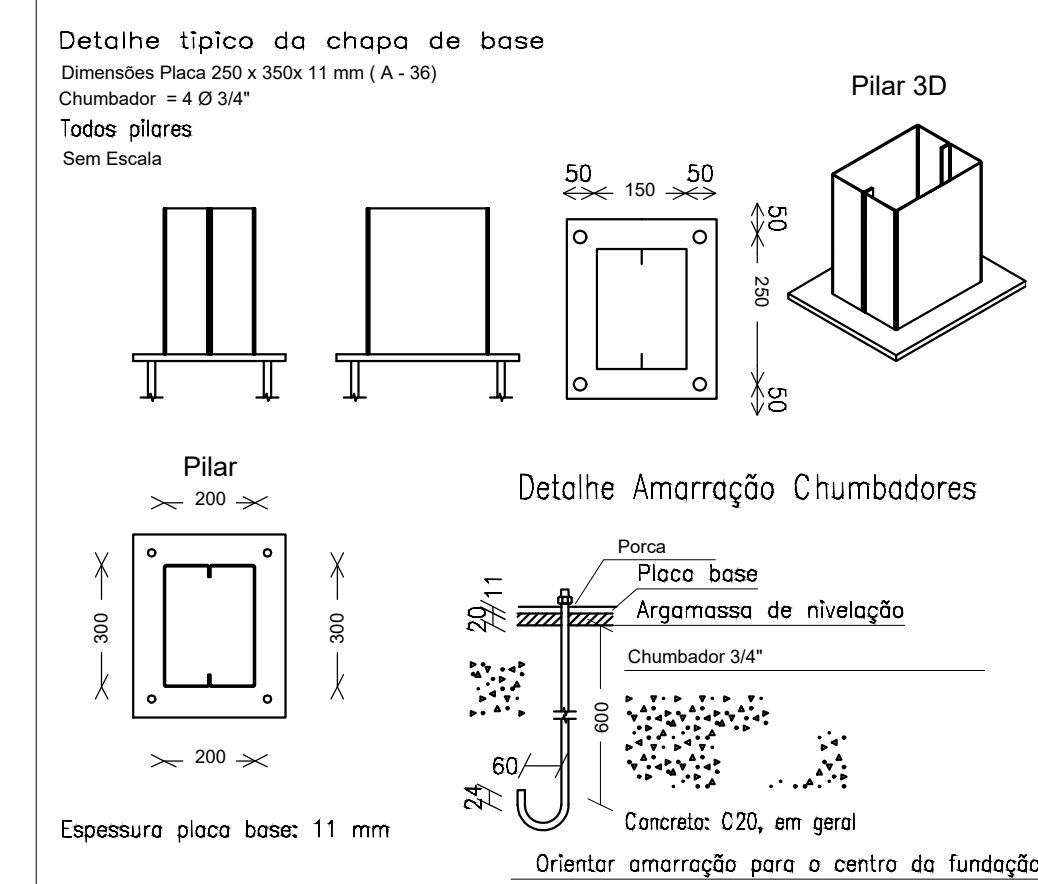
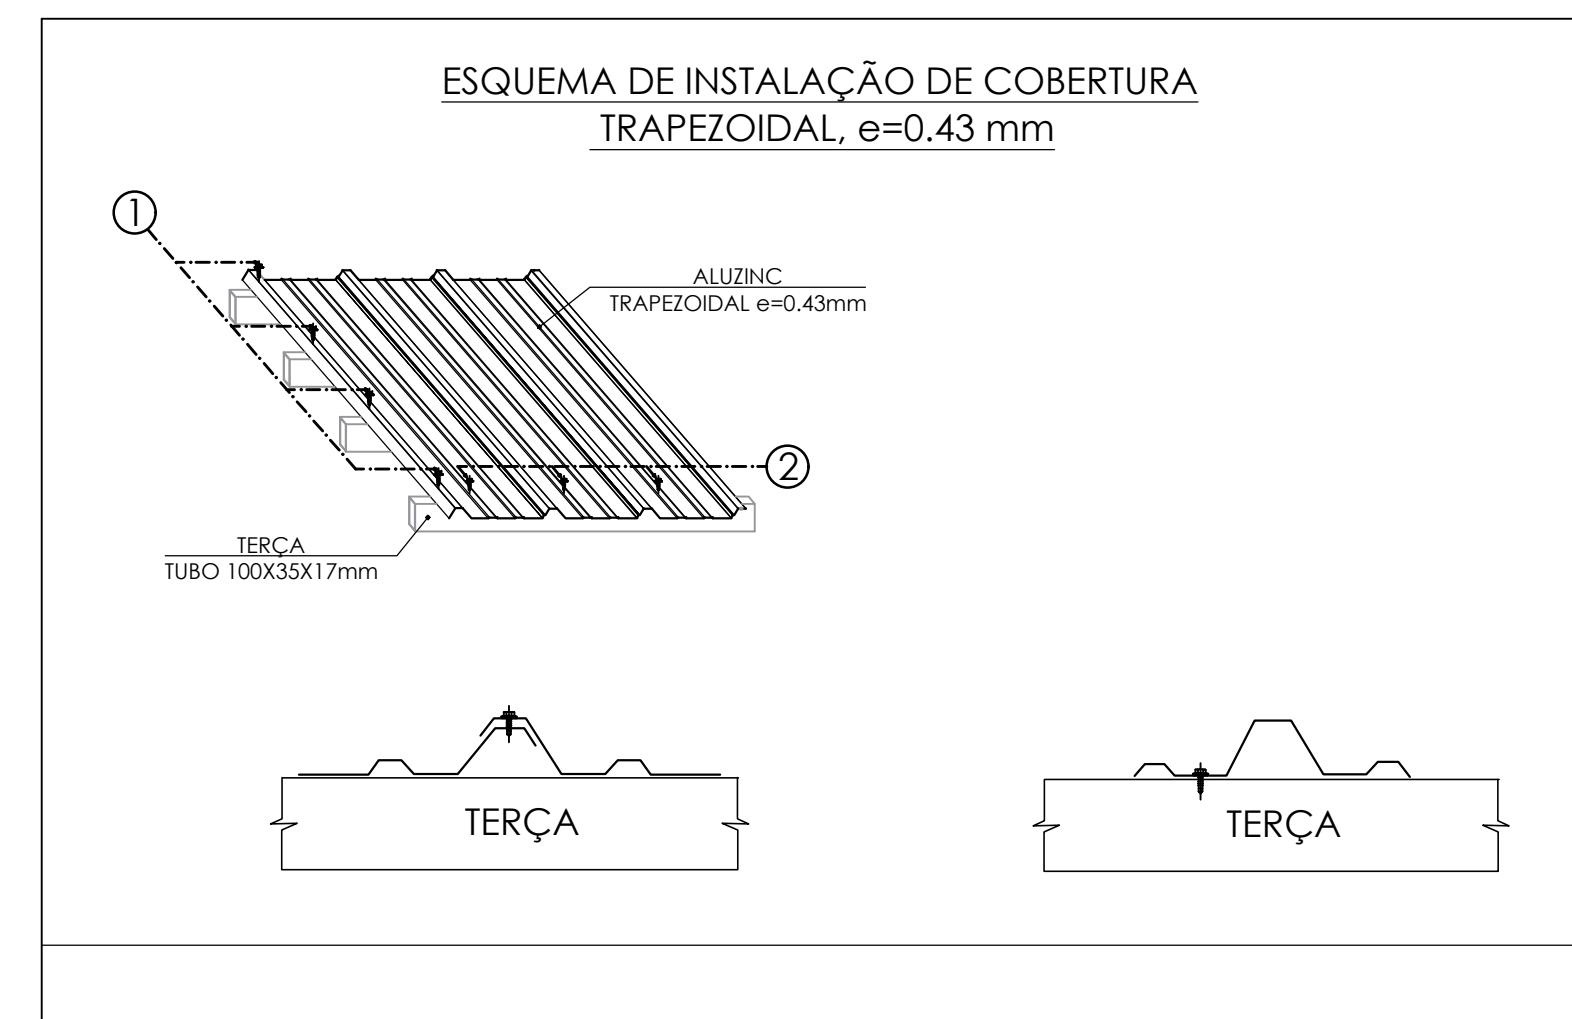
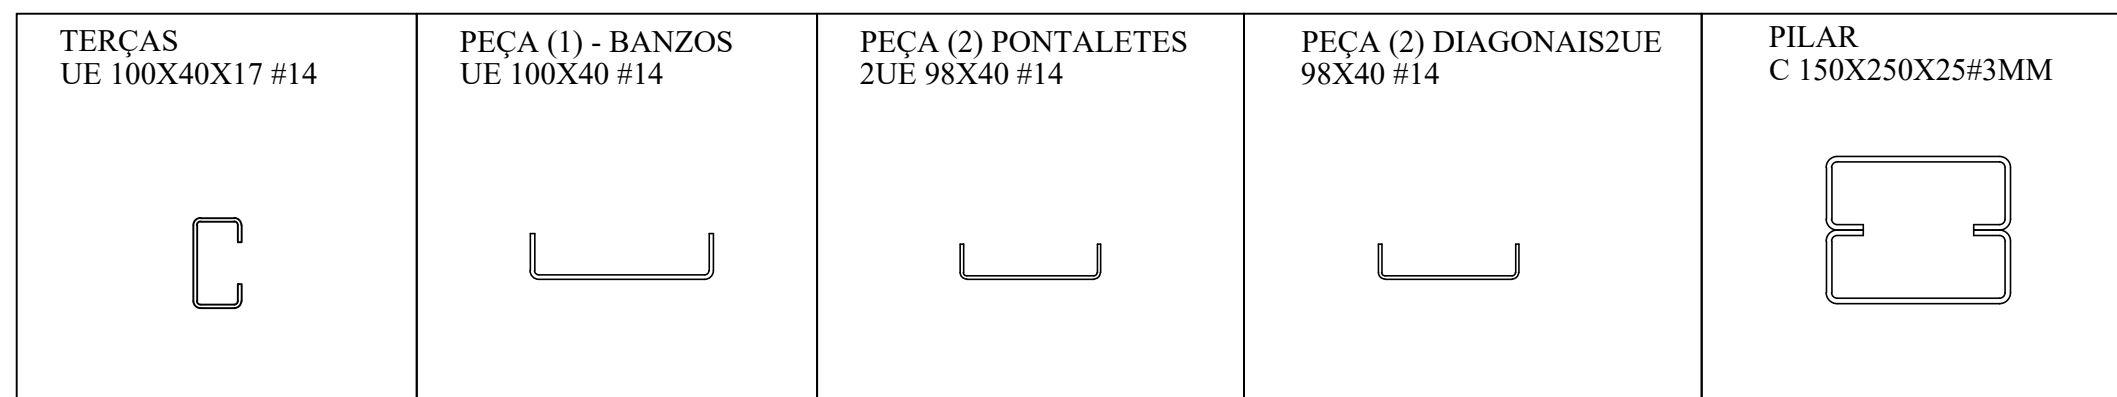


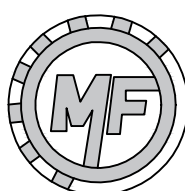

RESERVADO AO PROFISSIONAL	 MARCIO FRANÇA				 ENGENHARIA CIVIL E PRODUÇÃO INDUSTRIAL	
	Projeto : Marcio França da Silva CREA: 382863/D-MG Rua Jose Vicente Filho,75, Portal Camburi - Araxá -MG 34-9 99481403 / 9 91735475 email: marcio.projetos2014@gmail.com					
REQUERENTE	_____ Prefeitura Municipal de Pratinha				CPF/CNPJ 18.585.570/0001-56	
	ENDEREÇO				TITULAR IMÓVEL (OBRAS)	
	CEP 38.960-000				TITULAR DA OBRA (S2) CONSTRUTORA (S3) INCORPORADORA (S5)	
IMÓVEL	ENDEREÇO Av Francisco Machado Borges Centro Campos de Futebol Pratinha/MG				BAIRRO Centro	
	CEP 38.960-000				SETOR	
	INSCRIÇÃO MUNICIPAL				ÁREA (m²) 420,00	
PROJETO	TÍTULO/TIPO PROJETO ESTRUTURAL - METALICO				ALVENARIA (0)	
	CONTEÚDO				MADEIRA (1)	
					MISTA (2)	
					PRANCHA	
	ÁREA CONST. EXIST. (m²) 0,00 ÁREA A DEMOLIR (m²) 0,00 ÁREA A CONSTRUIR (m²) 216,00 ÁREA TOTAL (m²) 216,00				MODELO DE ASSENT.	
	TAXA DE OCUPAÇÃO (%) 51,42% COEF. APROVEITAMENTO 0,51 % TAXA PERMEABILID. (%) 00,00 TAXA COB. VEGETAL (%) 00,00				ESCALA Indicada	
	RESPONSÁVEL TÉCNICO _____ Marcio França da Silva				DATA MAIO/2025	
	ENDEREÇO DO RT Rua Jose Vicente Filho,75 Bairro Portal Camburi Araxá MG				CREA/UF 382863/D-MG	
	EMAIL				TRT. Nº	
	_____				ISS	
_____				TELEFONE (34)991735475		