




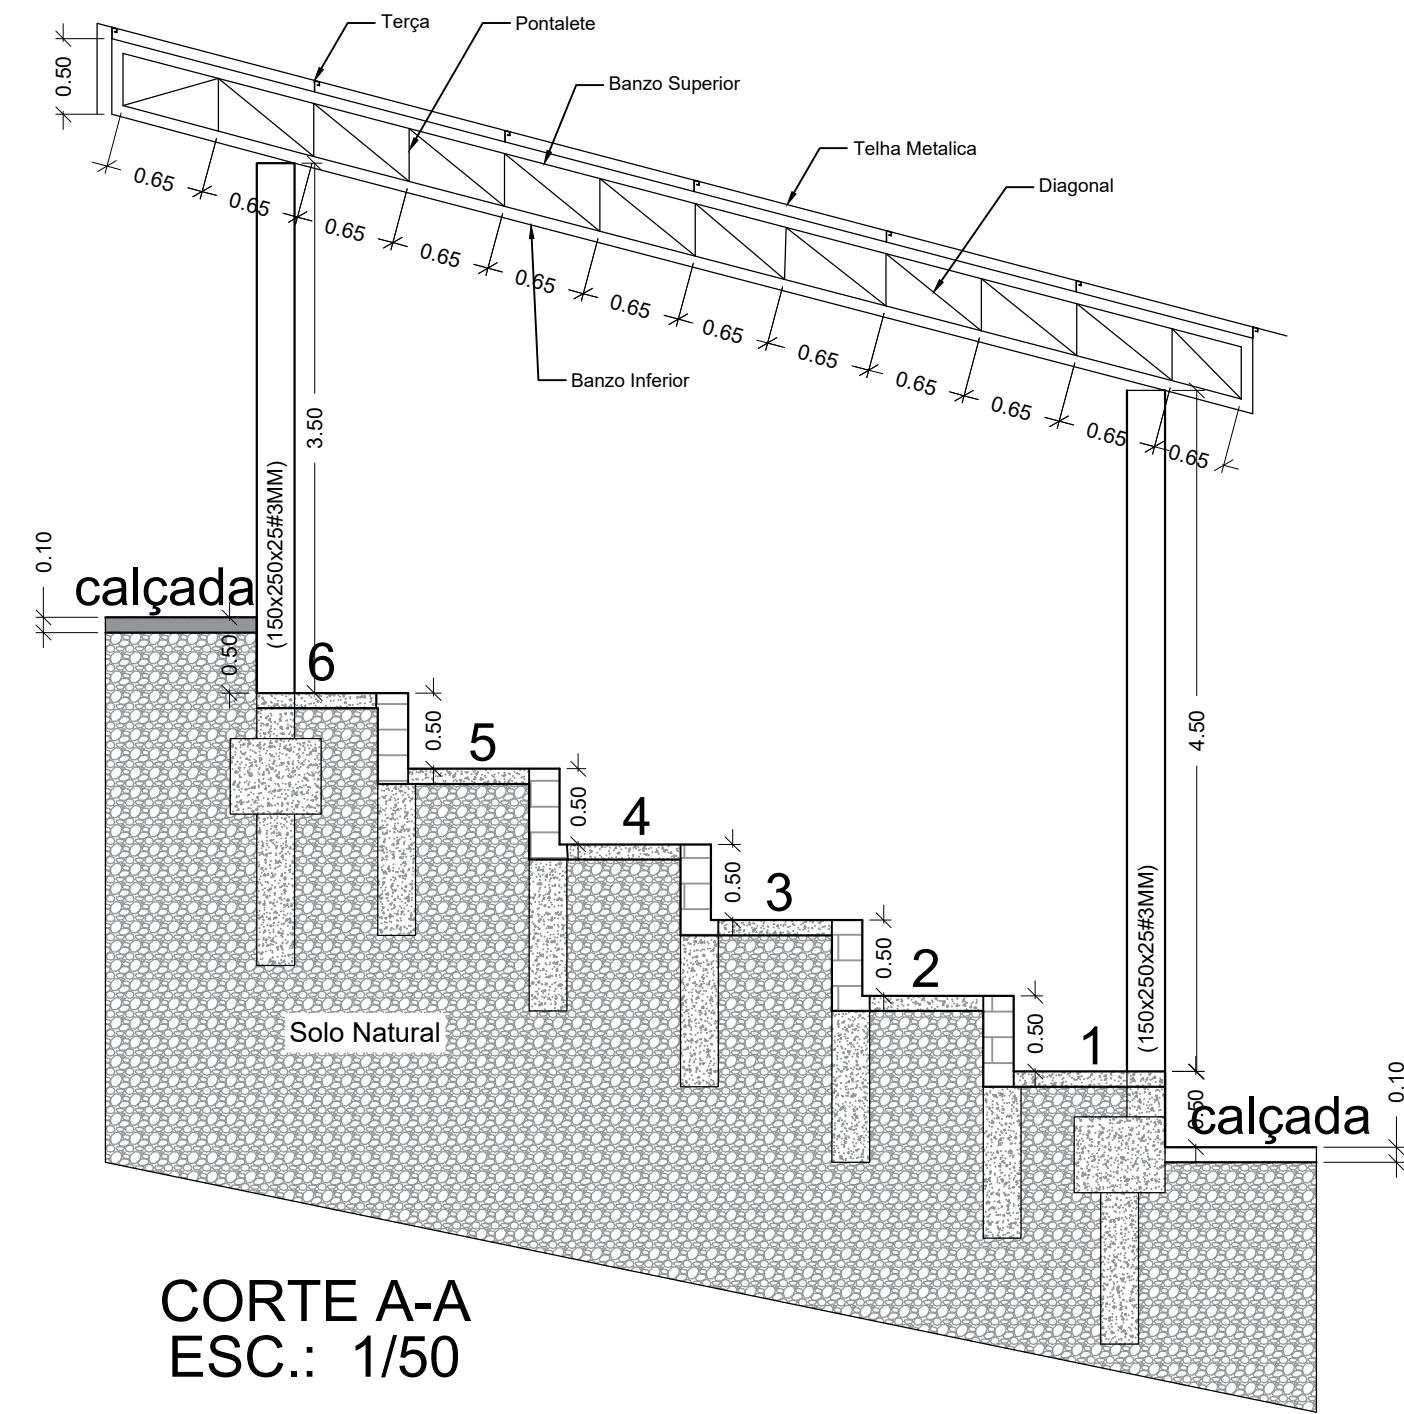

CORTE A-A
ESC.: 1/50

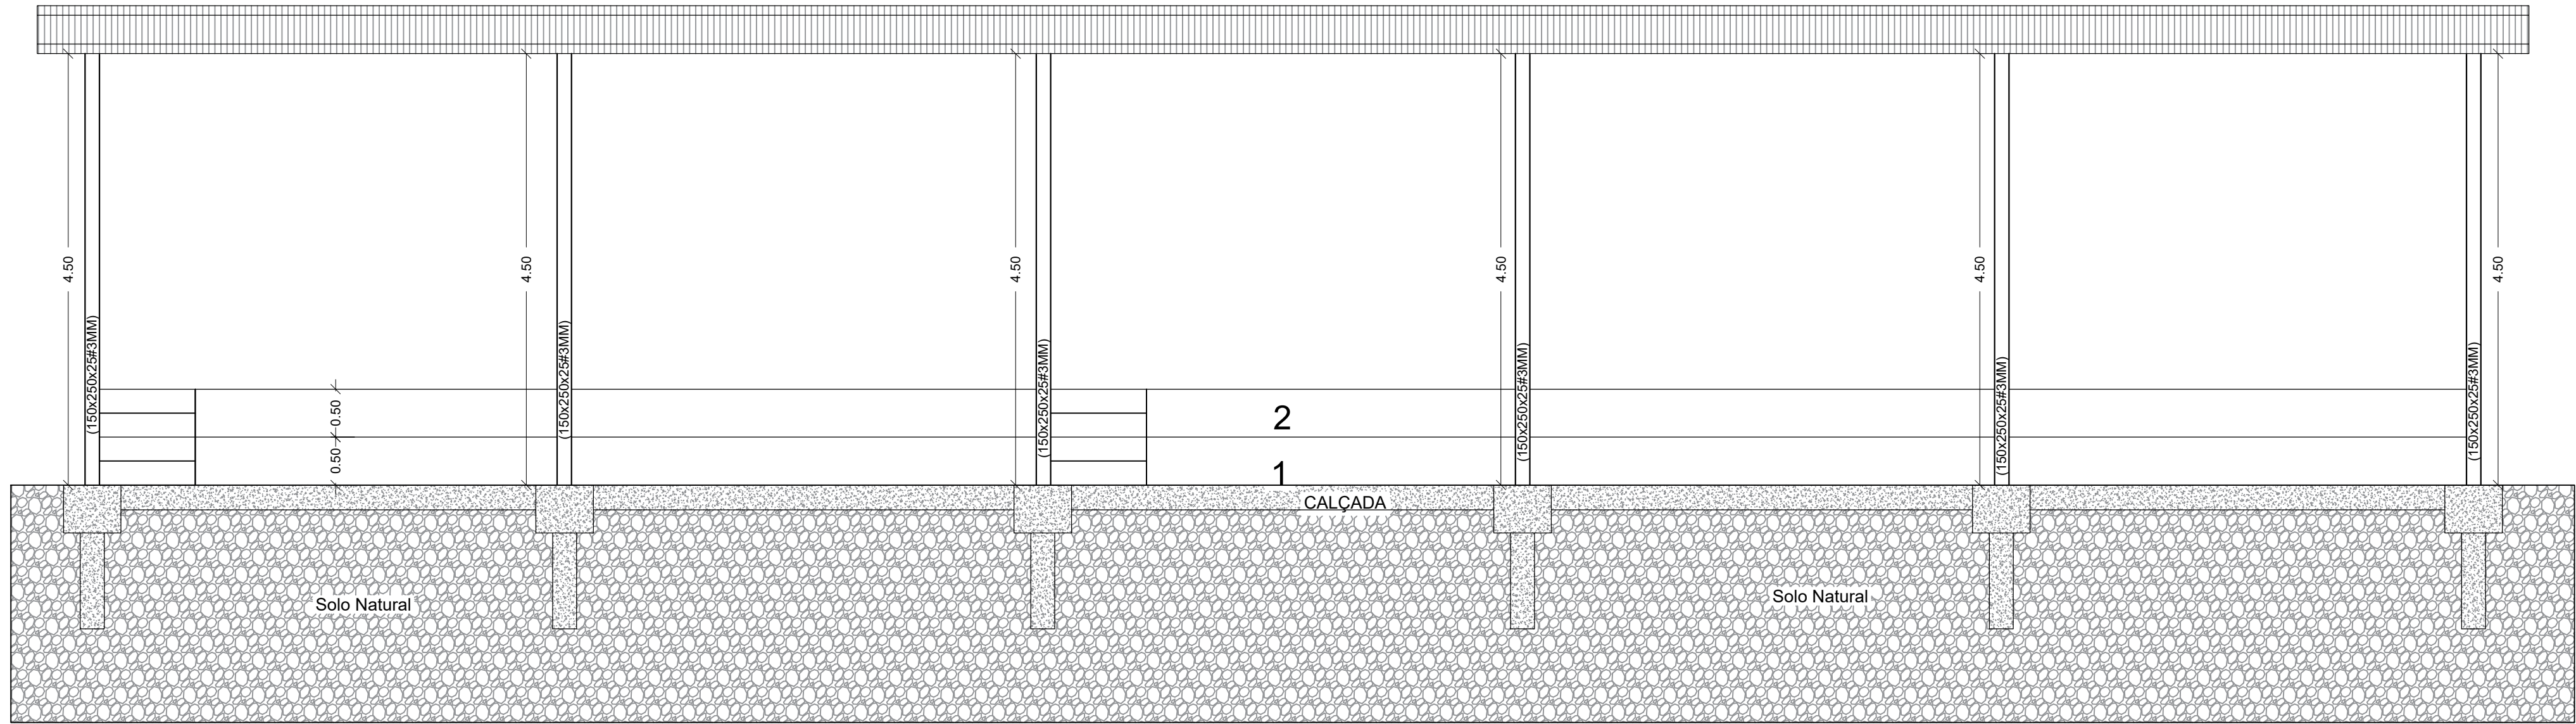

CORTE B-B
ESC.: 1/50

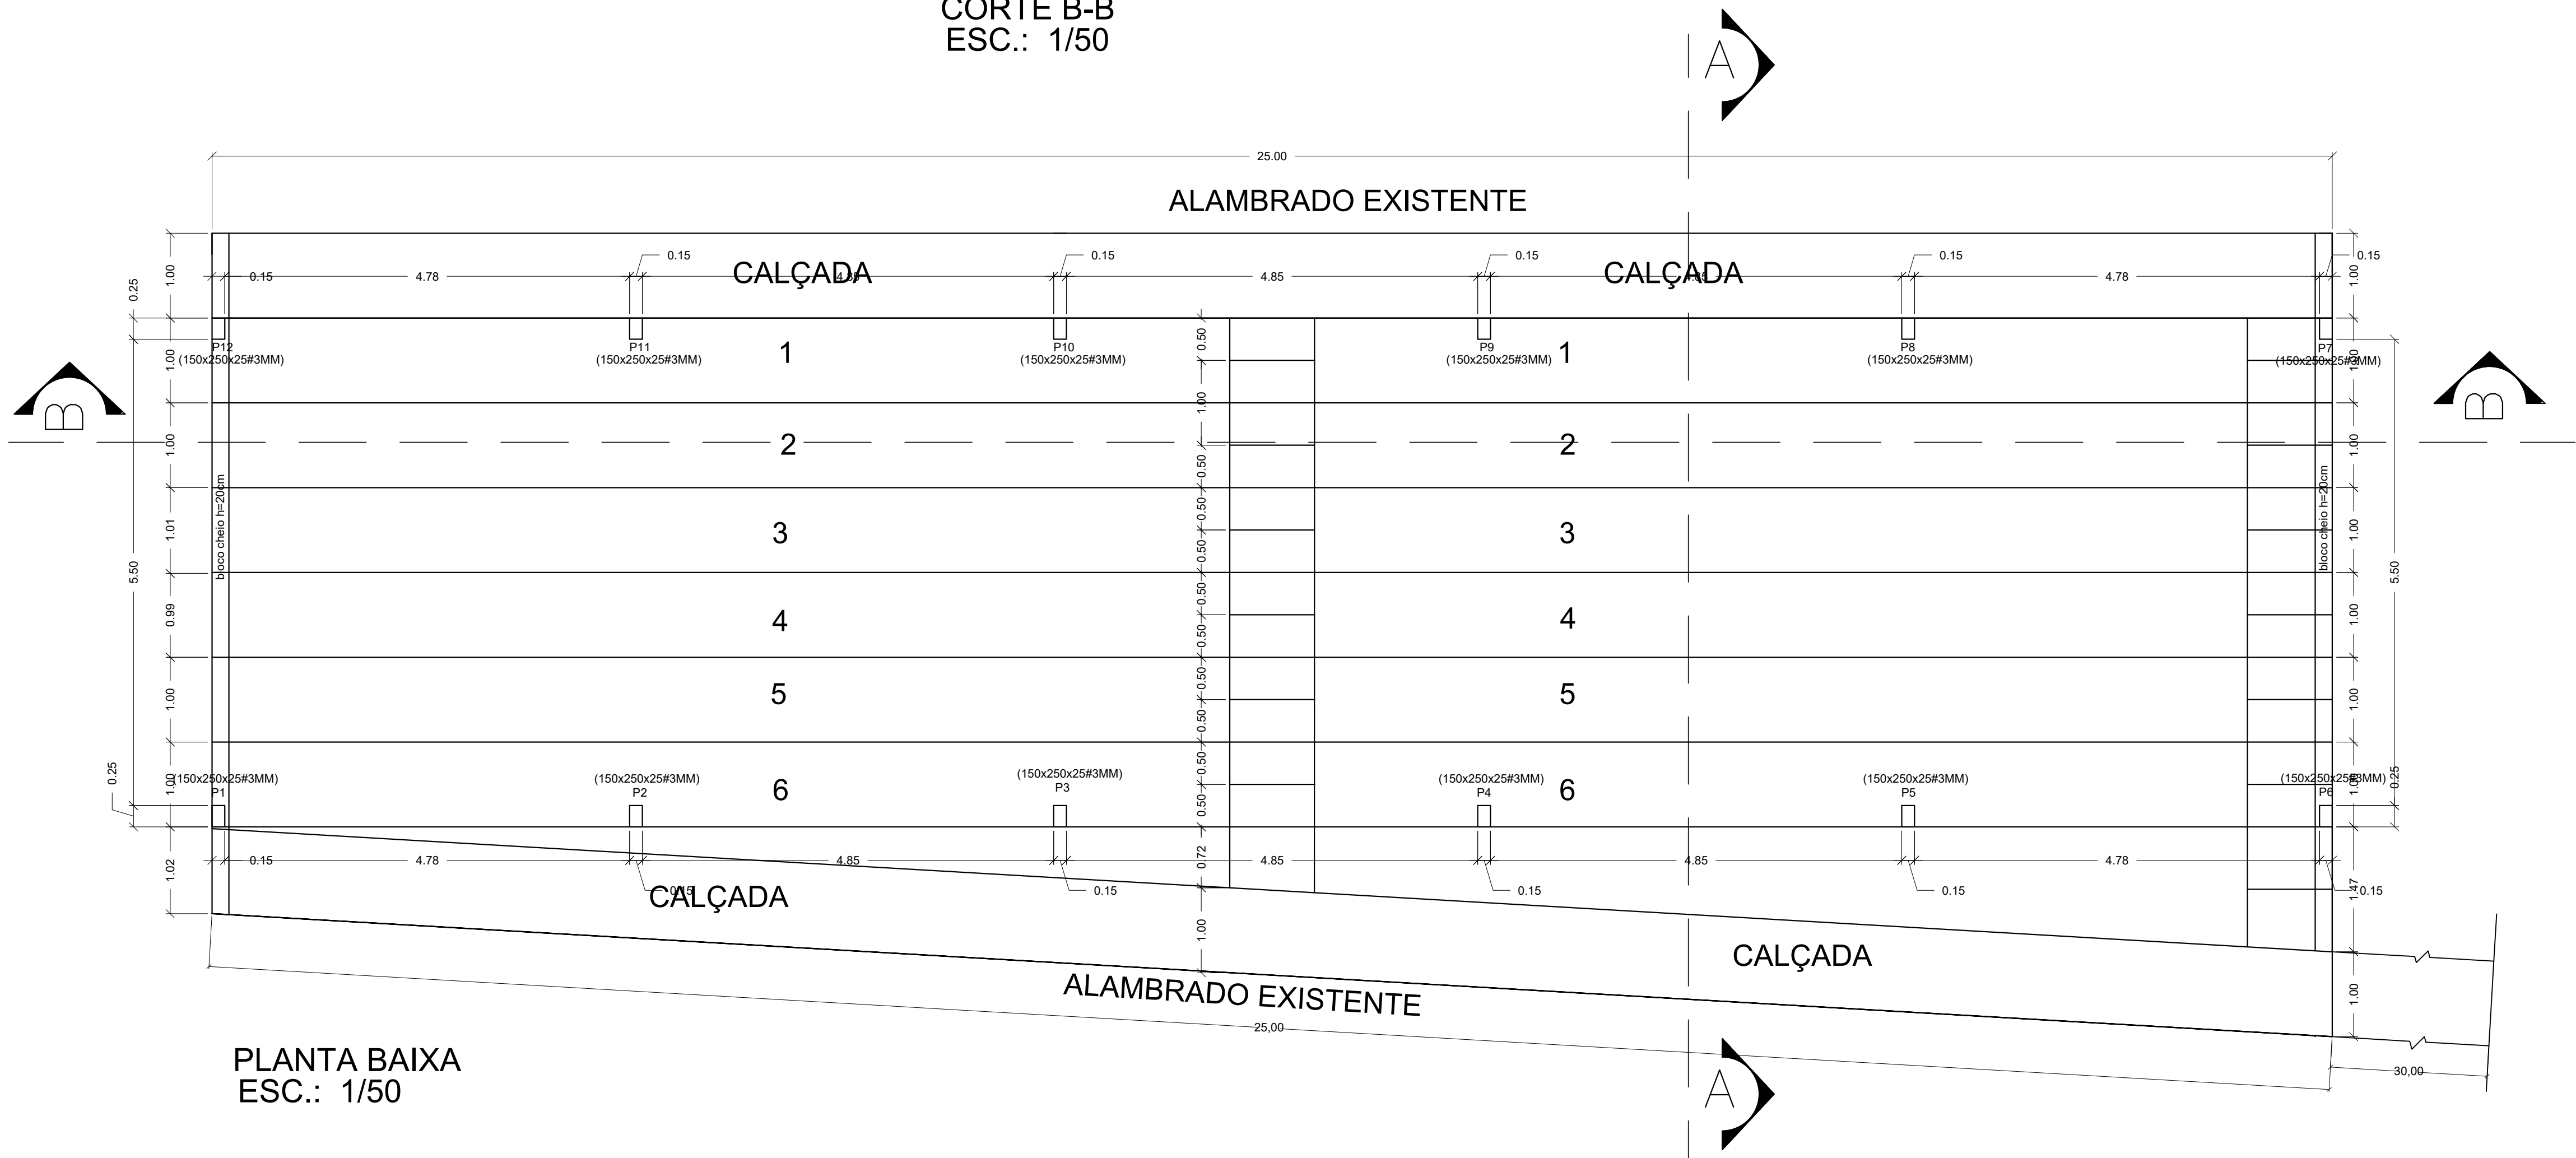

PLANTA BAIXA
ESC.: 1/50

RESERVADO AO PROFISSIONAL	Projeto : Marcio França da Silva CREA: 382863/D-MG Rua Jose Vicente Filho,75, Portal Camburi - Araxá -MG 34-9 99481403 / 9 91735475 email: marcio.projetos2014@gmail.com				MARCIO FRANÇA ENGENHEIRO CIVIL E PRODUÇÃO INDUSTRIAL	
	Prefeitura Municipal de Pratinha				CPF/CNPJ 18.585.570/0001-56 CPF/CNPJ TELEFONE	
REQUERENTE	Rua Pedro Paulo dos Santos,45 B: Centro Pratinha - MG				TITULAR:IMÓVEL/OBRA(S) TITULAR DA OBRA (02) CONSTRUTORA (03) INCORPORADORA (05)	
	CEP 38.960-000					
IMÓVEL	Av Francisco Machado Borges Campo de Futebol Pratinha/MG				BAIRRO Centro SETOR	
	CEP 38.960-000 INSCRIÇÃO MUNICIPAL				ÁREA (m²) 420,00	
PROJETO	TÍTULO/TIPO PROJETO ARQUITETONICO				ALVENARIA (0) MADEIRA (1) MISTA (2)	
	CONTEÚDO				PRANCHA 02/04	
	ÁREA CONST. EXIST. (m²)	ÁREA A DEMOLIR (m²)	ÁREA A CONSTRUIR (m²)	ÁREA TOTAL (m²)	MODELO DE ASSENT.	
	00,00	0,00	216,00	216,00		
	TAXA DE OCUPAÇÃO (%)	COEF. APROVEITAMENTO	TAXA PERMEABILID. (%)	TAXA COB. VEGETAL (%)	ESCALA	
	51,42%	0,51%	00,00	00,00	Indicada	
	RESPONSÁVEL TÉCNICO				CREA/UF 382863/D-MG TRT. Nº	
	Marcio França da Silva					
ENDEREÇO DO RT				ISS		
Rua Jose Vicente Filho,75 Bairro Portal Camburi Araxá MG				TELEFONE (34)991735475		