




Rua (Praça da Matriz)

DETALHE 01 - PLANTA HORNAMENTAL TIPO IXORIA



DETALHE 01

Clube Social

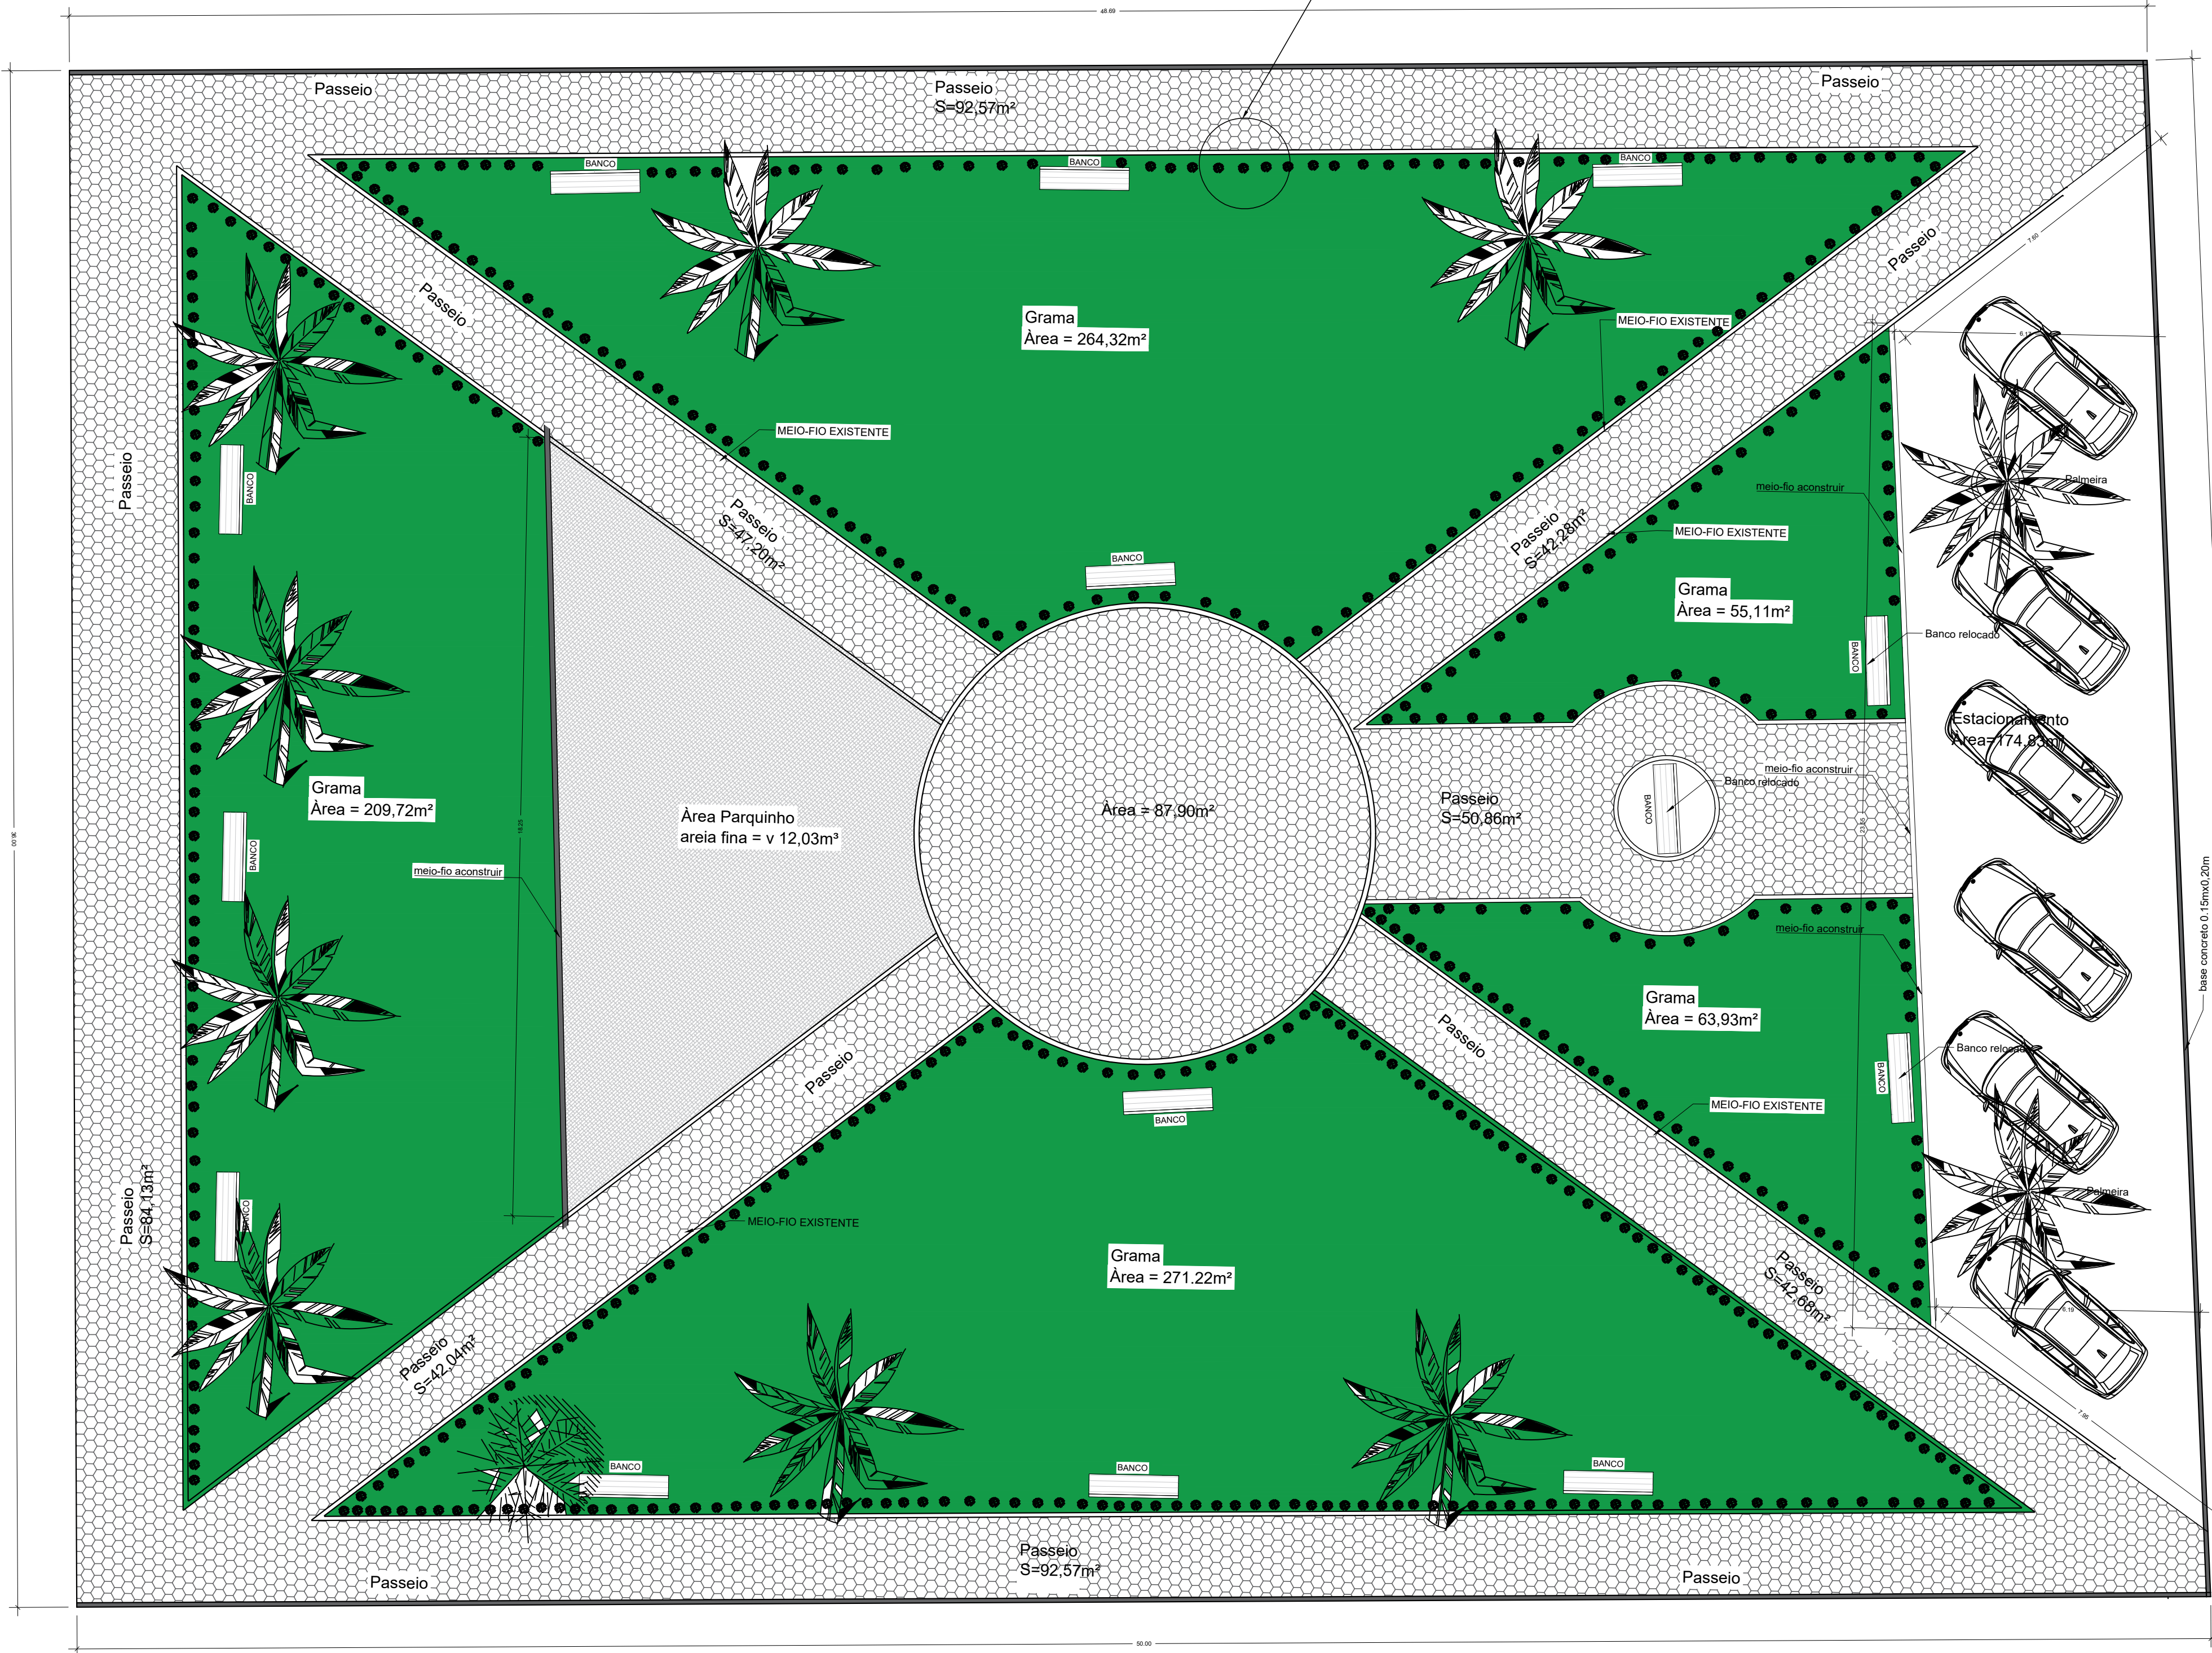

Rua (Praça da Matriz)

Rua (Praça da Matriz)

RESERVADO AO PROFISSIONAL	Projeto : Marcio França da Silva CREA 382863-MG/ D Rua Jose Vicente Filho- 75 - Portal Camburi - Araxa - 34-9 988293068 / 9 91735475 email: marcio.projetos2014@gmail.com				MARCIO FRANÇA ENGENHEIRO CIVIL E PRODUÇÃO INDUSTRIAL	
	Prefeitura Municipal de Pratinha CPF: 18.585.570/0001-56				CPF/CNPJ	
CPF/CNPJ						
REQUERENTE	Rua Padro Paulo dos Santos,45 Centro Pratinha - MG				TELEFONE	
					TITULAR:IMÓVEL/OBRA(S) X	
ENDEREÇO	Rua Padro Paulo dos Santos,45 Centro Pratinha - MG				TITULAR DA OBRA (S2)	
CEP	38.960-000				CONSTRUTORA (S3)	
					INCORPORADORA (S8)	
IMÓVEL	Praça da Matriz Centro Pratinha - MG				BAIRRO	
	CEP 38.960-000				Centro	
	INSCRIÇÃO MUNICIPAL				SETOR	
					ÁREA (m²)	
PROJETO	TÍTULO/TIPO				ALVENARIA (0)	
	CONTEÚDO				MADEIRA (1)	
	Planta Paisagismo				MISTA (2)	
					PRANCHA	
					02/03	
	ÁREA CONST. EXIST. (m²)		ÁREA A DEMOLIR (m²)		ÁREA A CONSTRUIR (m)	
	00,00		00,00		1776,32	
	TAXA DE OCUPAÇÃO (%)		COEF. APROVEITAMENTO		TAXA PERMEABILID. (%)	
	00,00		00,00		00,00	
					TAXA COB. VEGETAL (%)	
RESPONSÁVEL TÉCNICO				MODELO DE ASSENT.		
Marcio França da Silva				ESCALA		
				Indicada		
Rua Jose Vicente Filho,75 Portal Camburi Araxa -MG				DATA		
				Julho 2025		
ENDEREÇO DO RT				CREA/UF		
				382863MG		
EMAIL				ART. Nº		
				ISS		
				TELEFONE		
				34 991735475		