

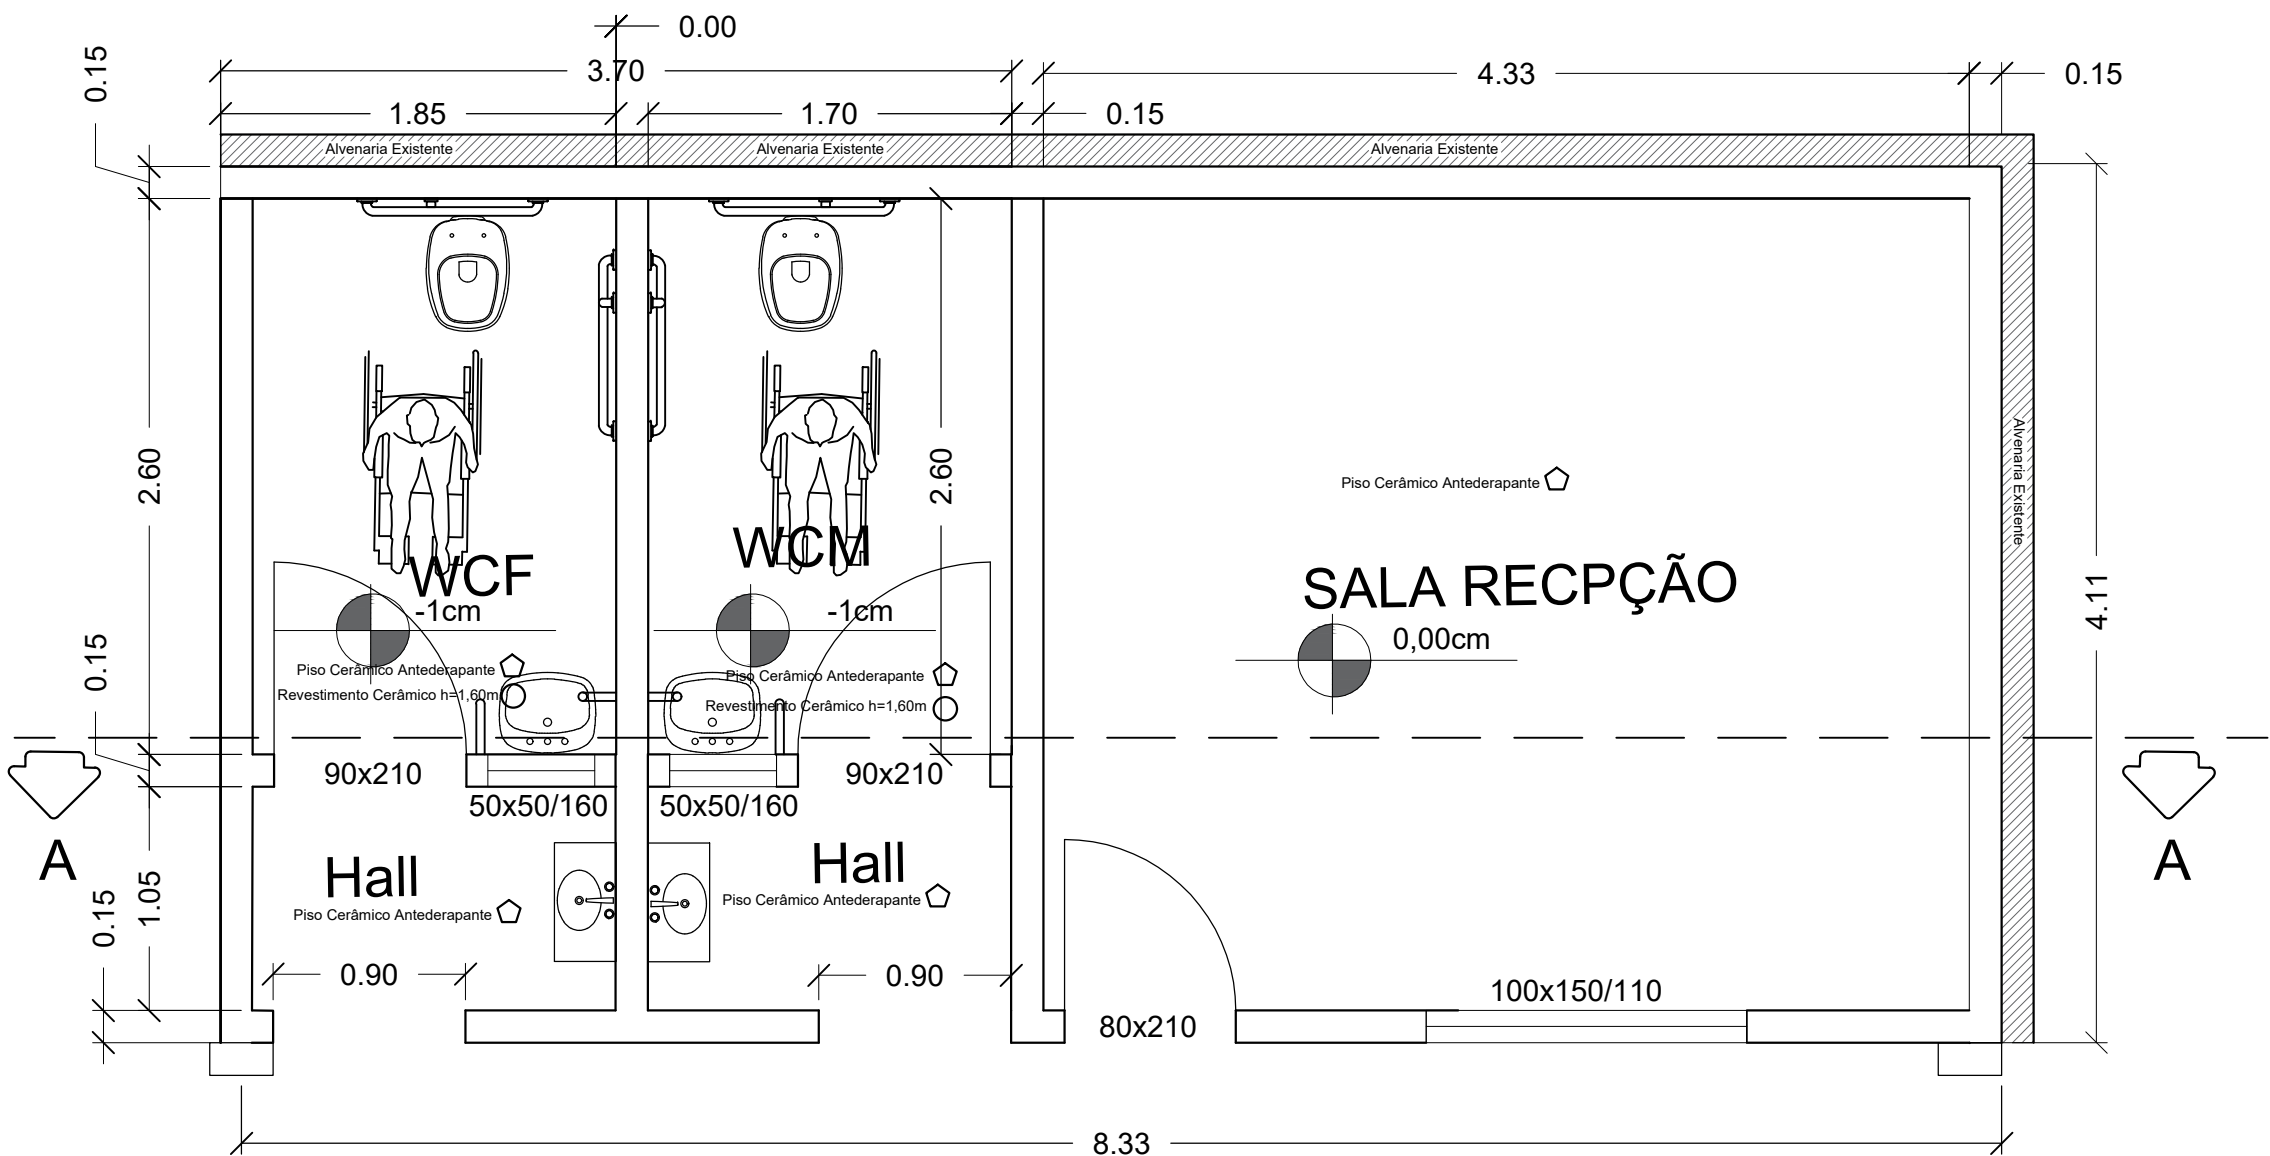
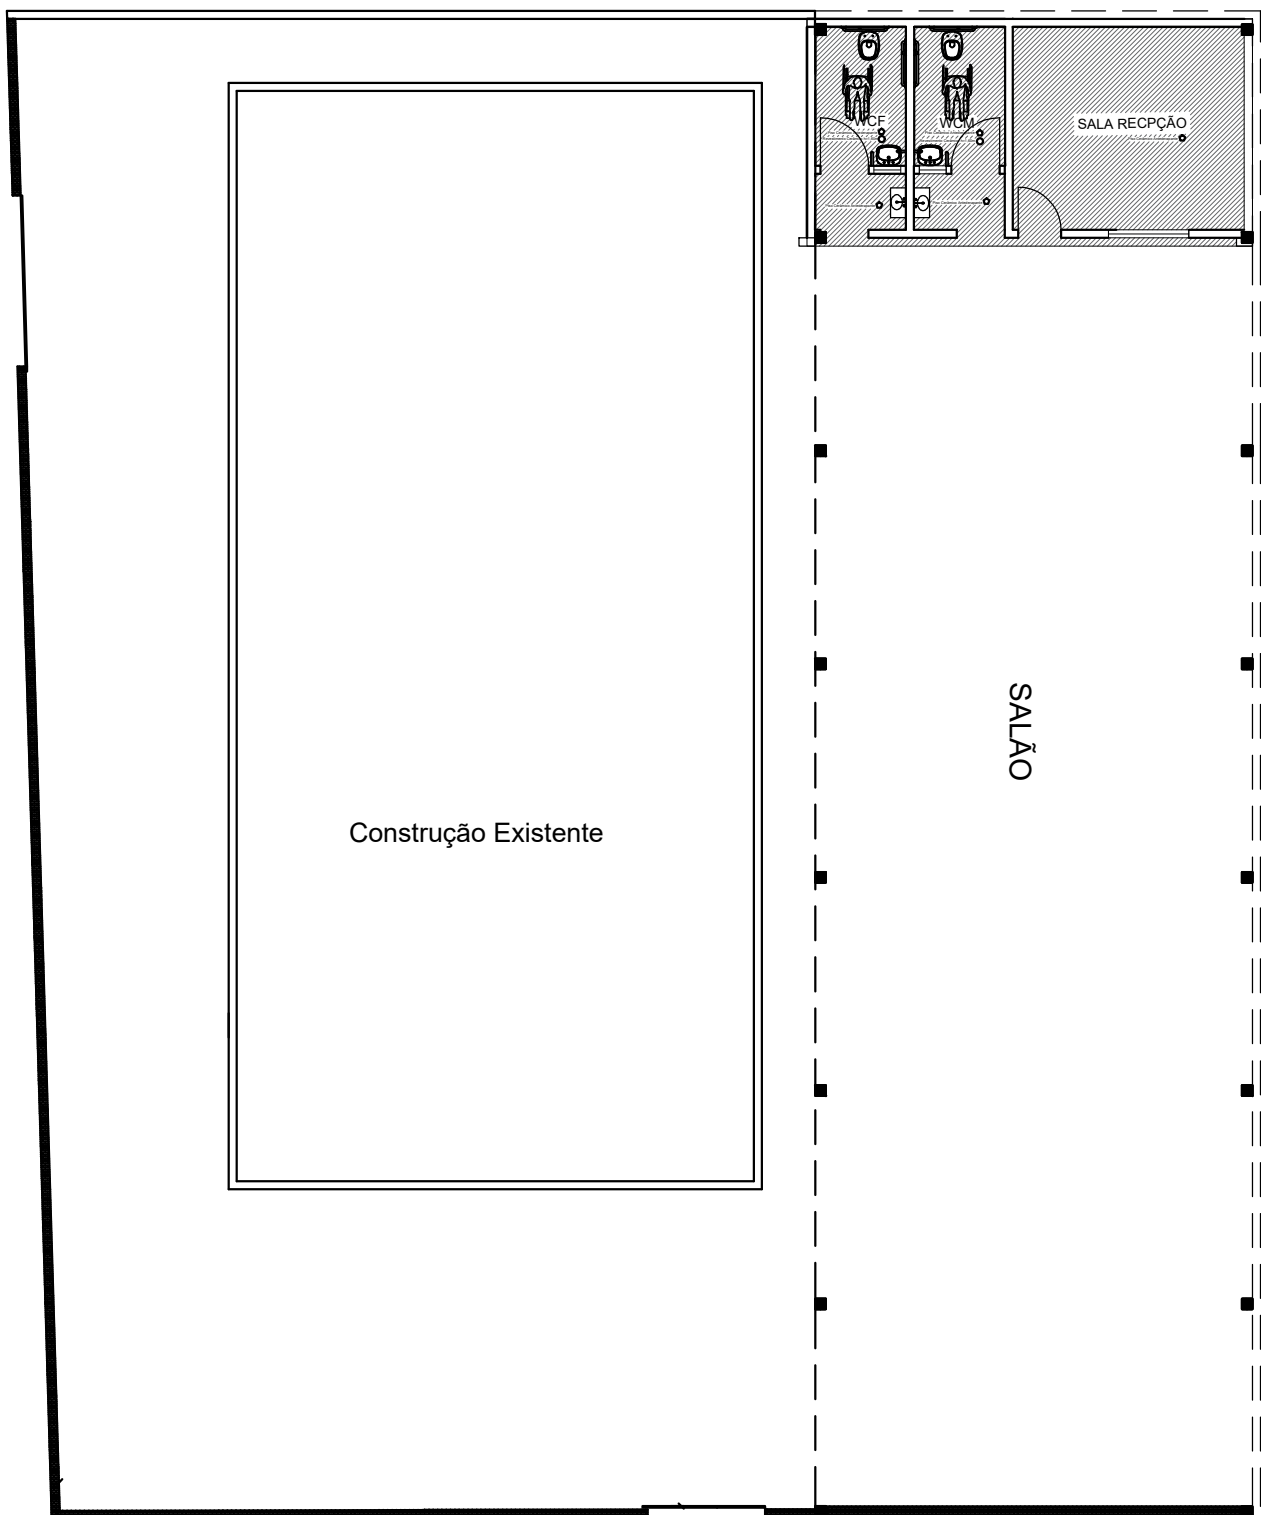


CORTE A-A
Esc ----1/50

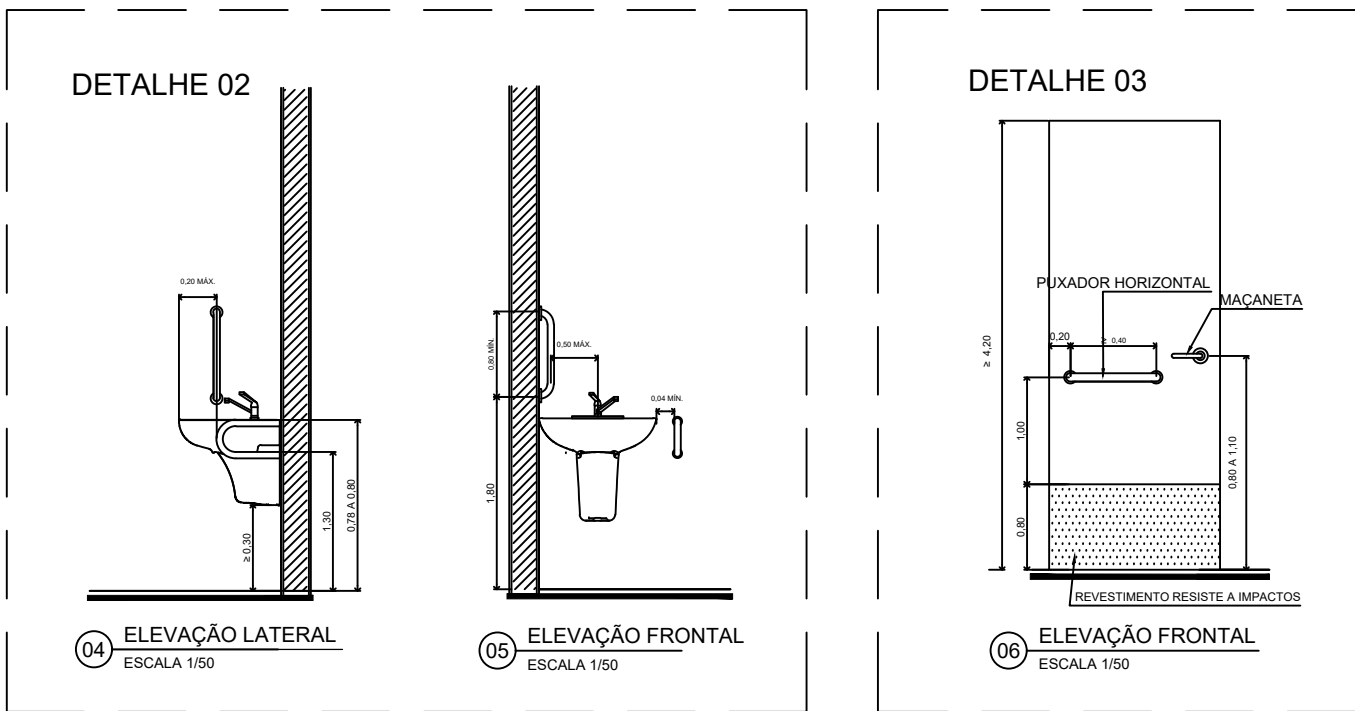

PLANTA BAIXA
Esc ----1/50

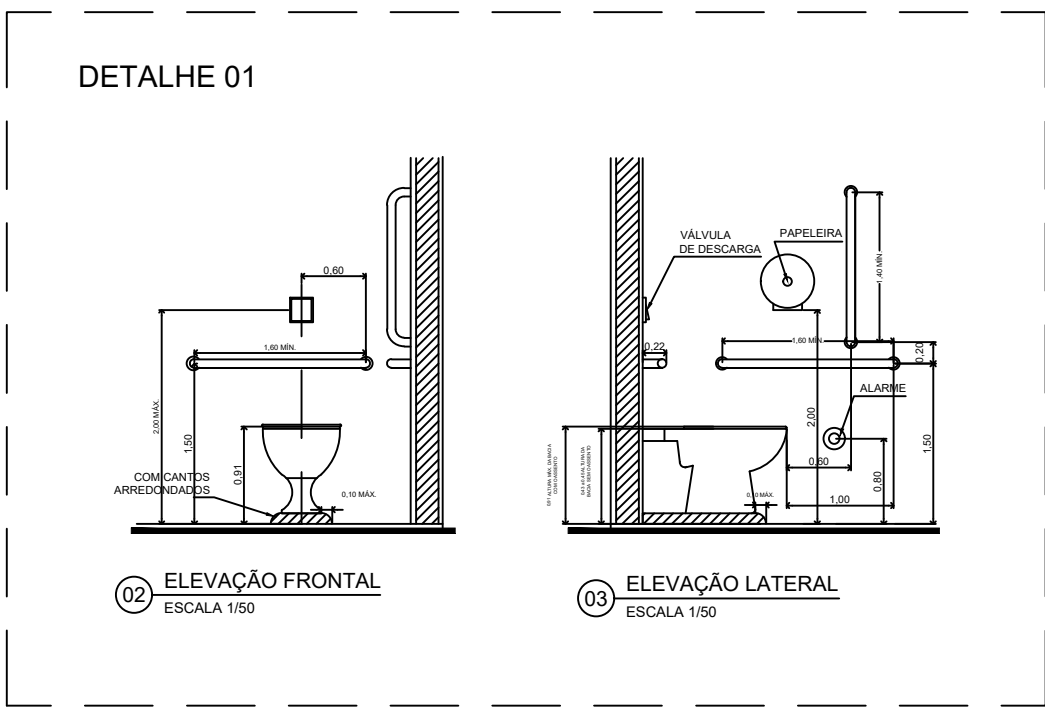

Planta Locação
Esc ----1/200

REQUERENTE	Prefeitura Municipal de Pratinha				CPF/CNPJ 18.585.570/0001-56
	ENDEREÇO				CPF/CNPJ
	CEP 38.960-00				TELEFONE
IMÓVEL	Praça do Rosario Bairro - Centro Pratinha - MG				TITULAR:IMÓVEL/OBRA(51)X
	Avenida Antonio Machado Borges,209 B: Zacarias Pereira Pratinha - MG				TITULAR DA OBRA (52)
	INSCRIÇÃO MUNICIPAL				CONSTRUTORA (53)
PROJETO	TÍTULO/TIPO				INCORPORADORA (55)
	PROJETO ARQUITETÔNICO				ÁREA (m²) 224,00 m²
	CONTEÚDO				PRANCHA
PROJETO	Planta Baixa, Corte AA, Diagrama de cobertura, e Planta de Situação e localização				01
	ÁREA CONST. EXIST. (m²)	ÁREA A DEMOLIR (m²)	ÁREA A CONSTRUIR (m²)	ÁREA TOTAL (m²)	ÁREA TERRENO(m²)
	430,00	0,00	33,82	441,55	625,00
PROJETO	TAXA DE OCUPAÇÃO (%)	COEF. APROVEITAMENTO	TAXA PERMEABILID. (%)	TAXA COB. VEGETAL (%)	ESCALA
	68%	0,68 %	15%	15, %	Indicada
	RESPONSÁVEL TÉCNICO				DATA
PROJETO	Marcio França da Silva				JAN/2026
	ENDEREÇO DO RT				CREA/UF 382863/D
	EMAIL				ART. Nº
PROJETO	Rua Jose Vicente Filho,75 Bairro - Portal Camburi Araxá MG				ISS
					TELEFONE
					(34)99173-5475