



PLANTA BAIXA - ESGOTAMENT SANITARIO
Esc ----1/50

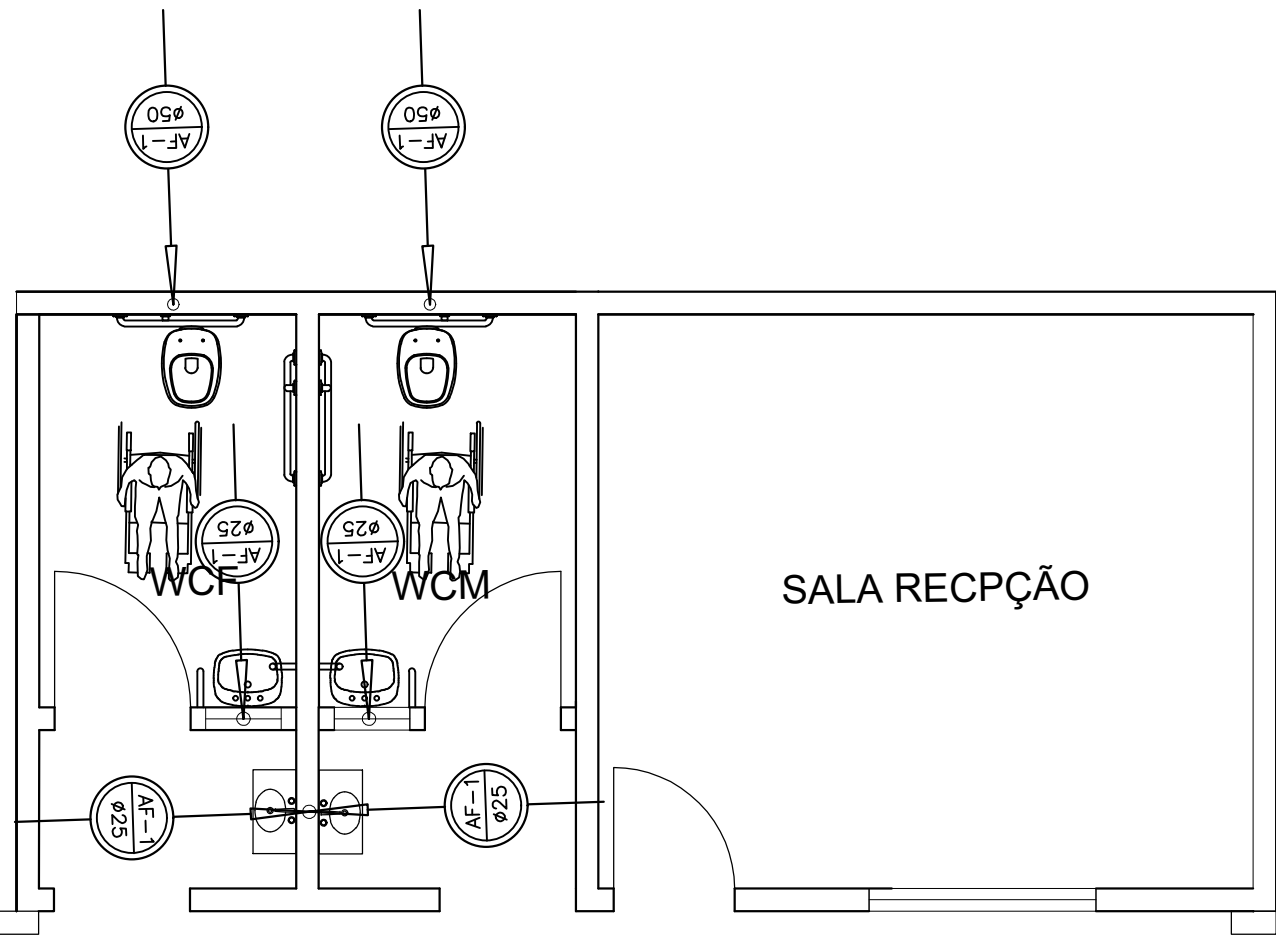

PLANTA BAIXA - AGUA FRIA
Esc ----1/50

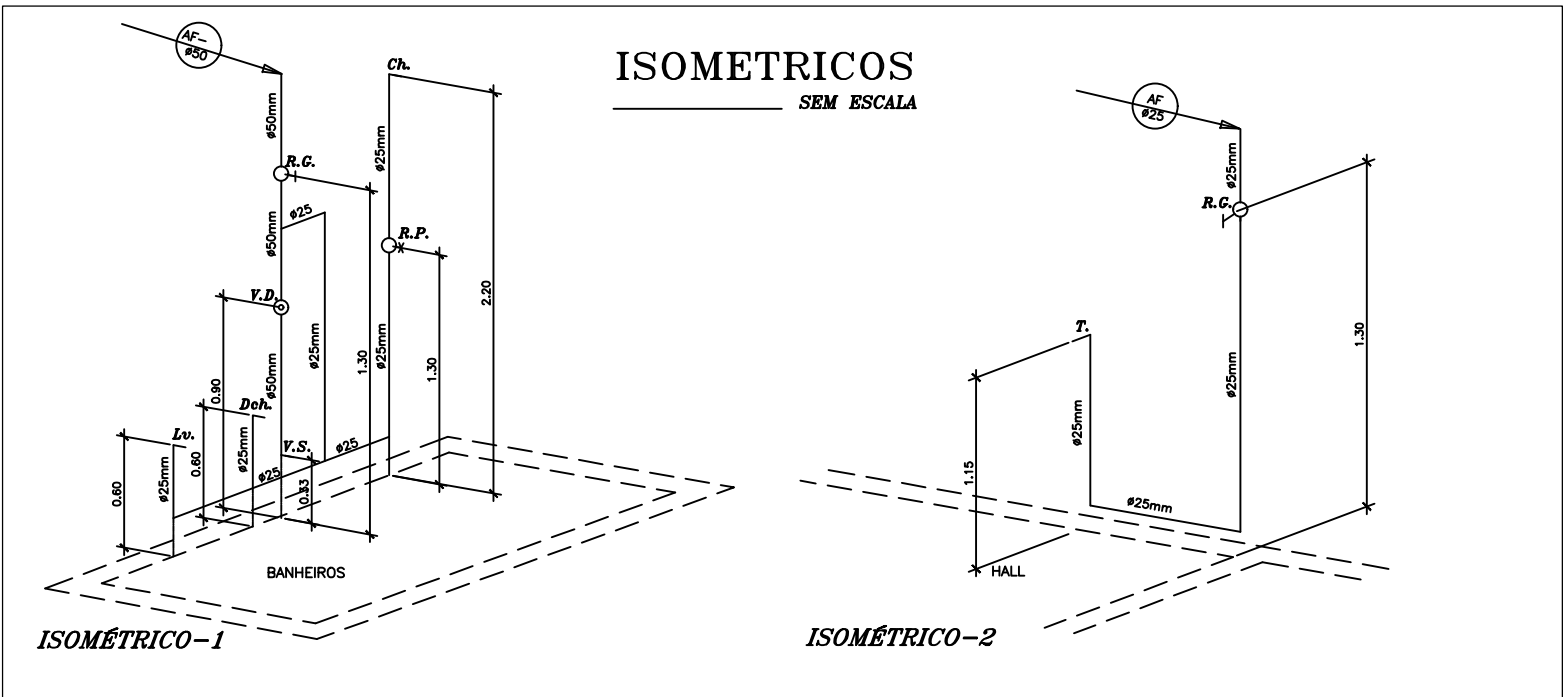

LEGENDA

	COLUNA DE AGUA QUENTE.
	COLUNA DE AGUA FRIA.
Ch.	CHUVEIRO.
Lv.	LAVATÓRIO.
R.G.	REGISTRO DE GAVETA.
R.P.	REGISTRO DE PRESSÃO.
V.D.	VALVULA DE DESCARGA.
V.S.	VASO SANITÁRIO.
	TUBULAÇÃO DE AGUA FRIA.
	TUBO DE QUEDA
	COLUNA DE VENTILAÇÃO.
	CAIXA DE PASSAGEM
	CAIXA SIFONADA.
	CAIXA DE GORDURA EM P.V.C. .
	RALO SECO.
	TUBULAÇÃO DE ESGOTO PRIMÁRIO.
	TUBULAÇÃO DE ESGOTO SECUNDÁRIO.
	CAIXA COLETORA AGUA PLIVIAL

REQUERENTE	Prefeitura Municipal de Pratinha		CPF/CNPJ 18.585.570/0001-56	
	ENDEREÇO		Praça do Rosario Bairro - Centro Pratinha - MG	
IMÓVEL	Avenida Antonio Machado Borges B: Zacarias Pereira Pratinha - MG		BAIRRO B Zacarias Pereira	
	CEP 38.960-000		ÁREA (m²) 224,00 m²	
PROJETO	TÍTULO/TIPO			PROJETO HIDROSANITARIO
	CONTEÚDO			PRANCHA 01
	ÁREA CONST. EXIST. (m²)	ÁREA A DEMOLIR (m²)	ÁREA A CONSTRUIR (m²)	ÁREA TOTAL (m²)
	430,00	0,00	33,82	441,55
	TAXA DE OCUPAÇÃO (%)	COEF. APROVEITAMENTO	TAXA PERMEABILID. (%)	TAXA COB. VEGETAL (%)
	68%	0,68 %	15%	15, %
	RESPONSÁVEL TÉCNICO			CREA/UF 382863/D
	ENDEREÇO DO RT			ISS
	EMAIL			TELEFONE (34)99173-5475
	Rua Jose Vicente Filho,75 Bairro - Portal Camburi Araxá MG			