




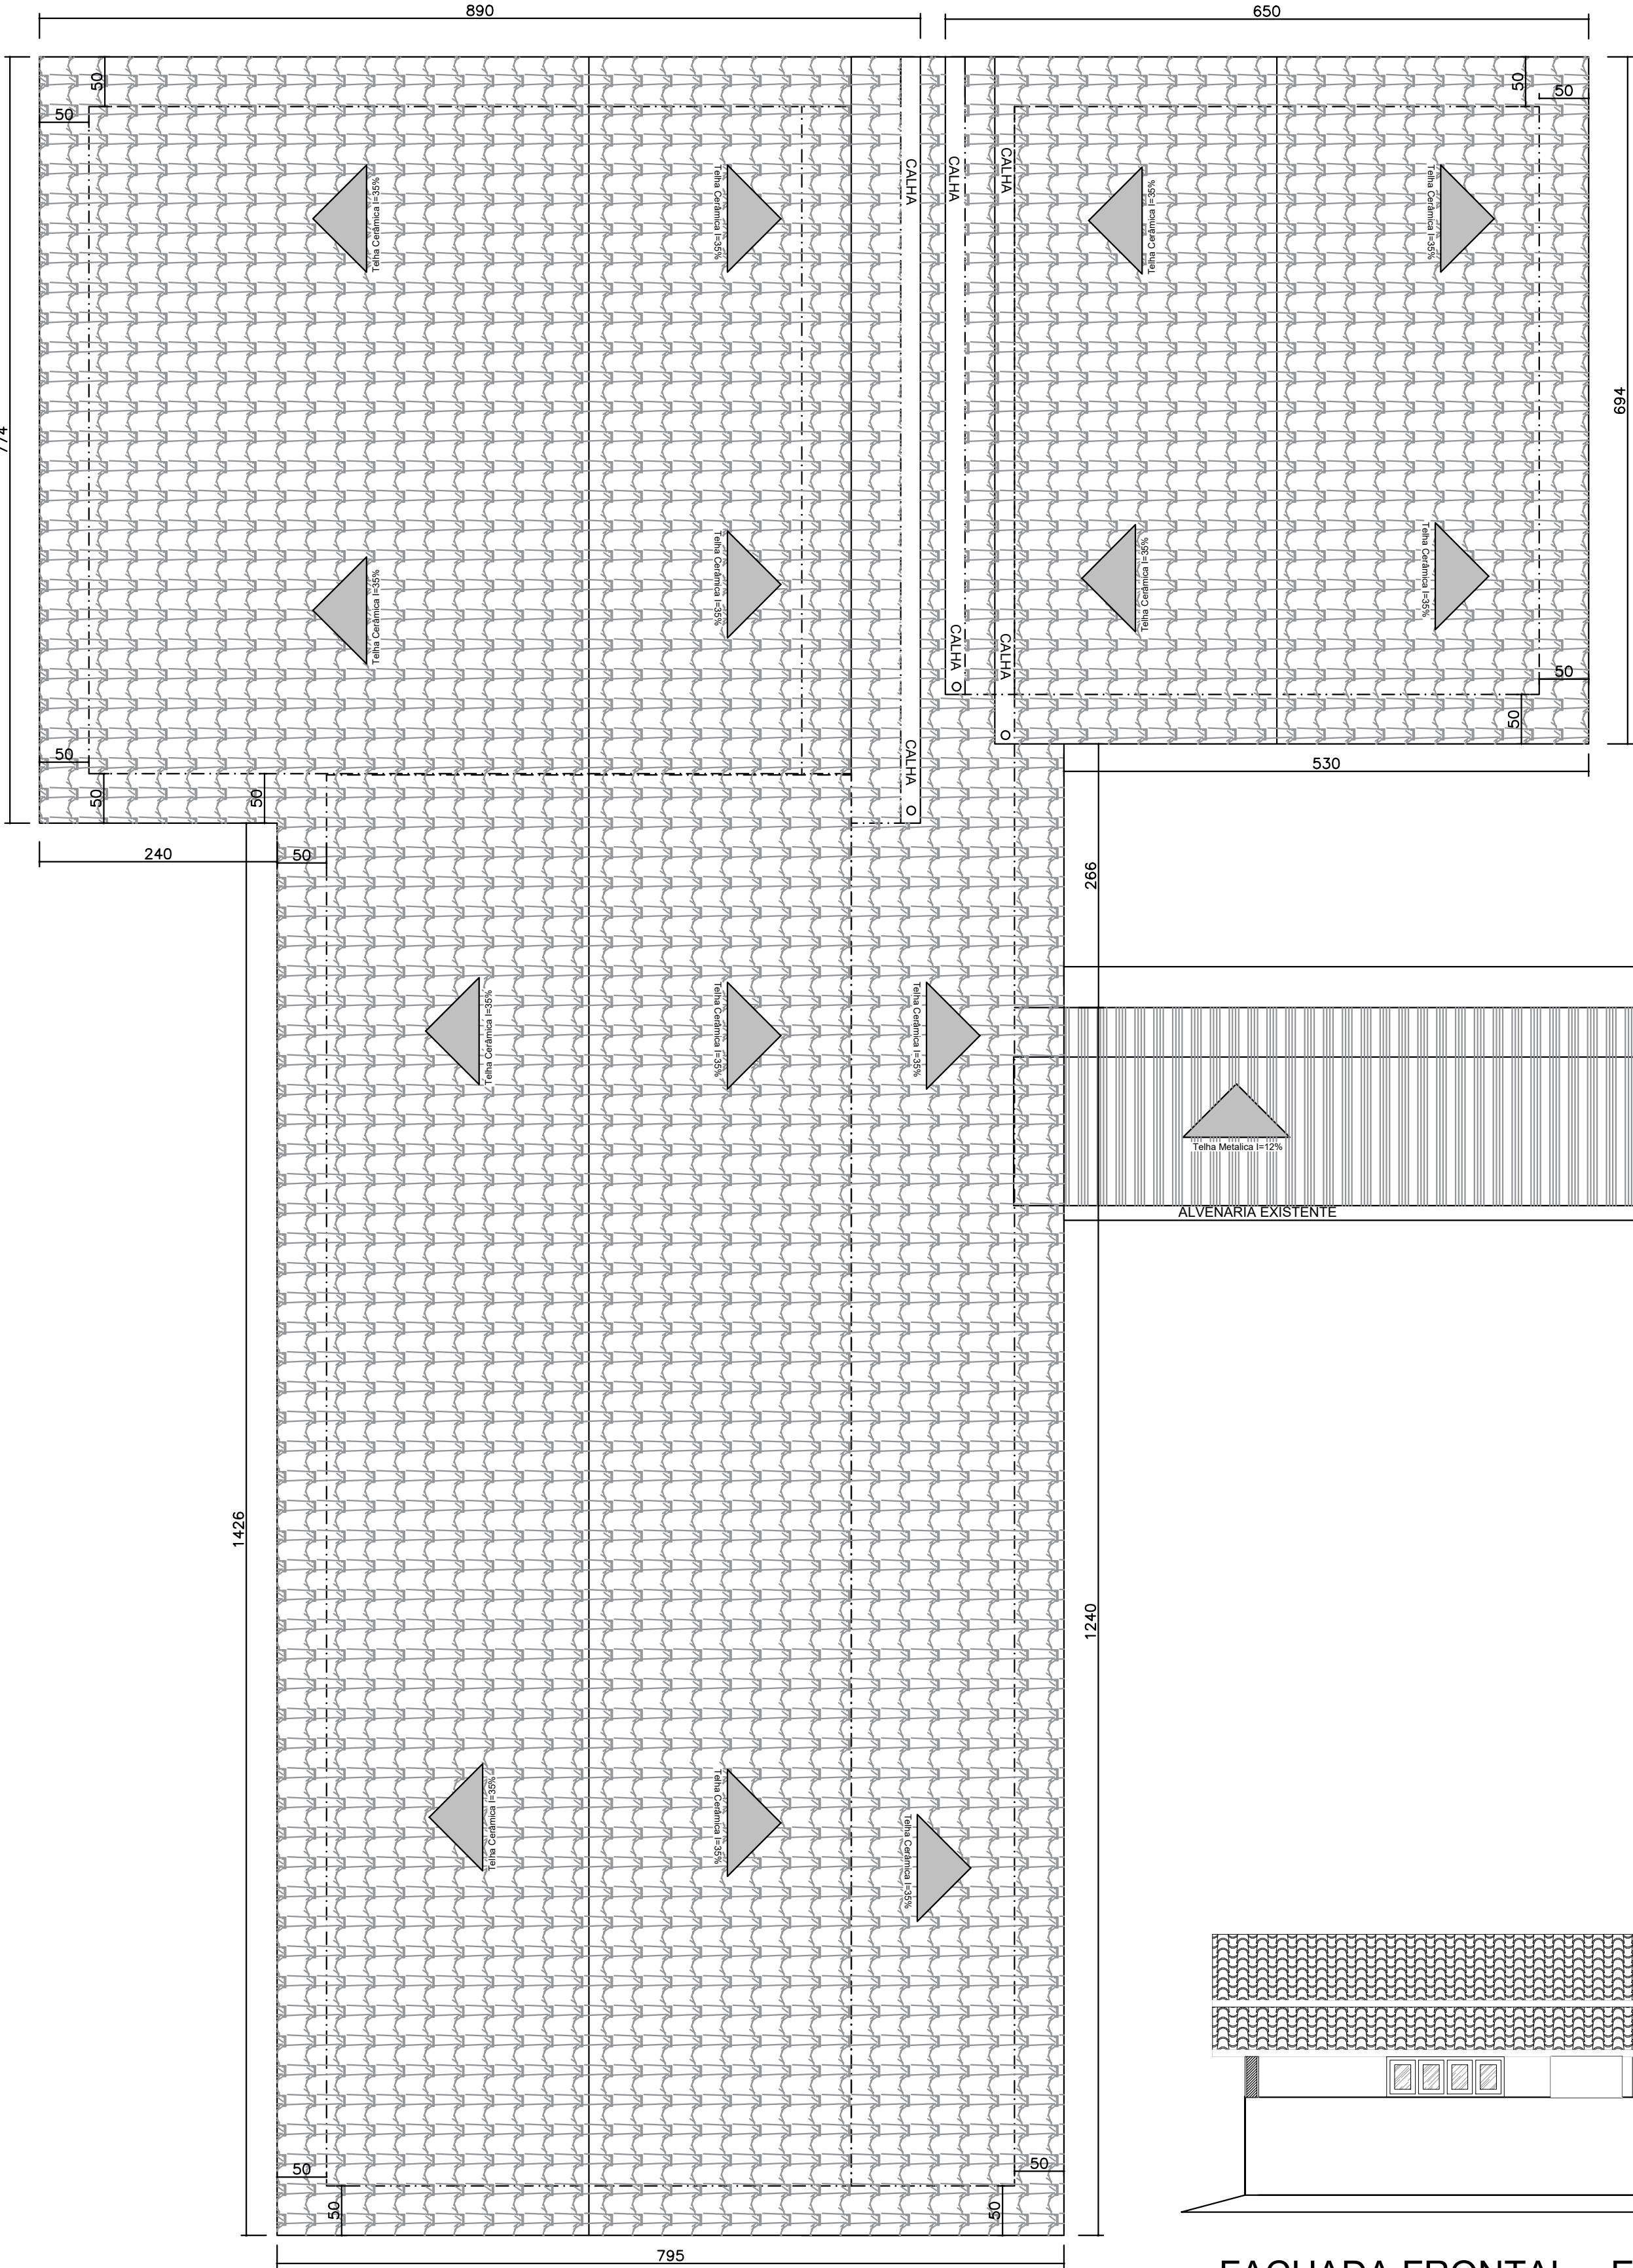


DIAGRAMA DE COBERTURA ESC.: 1/50

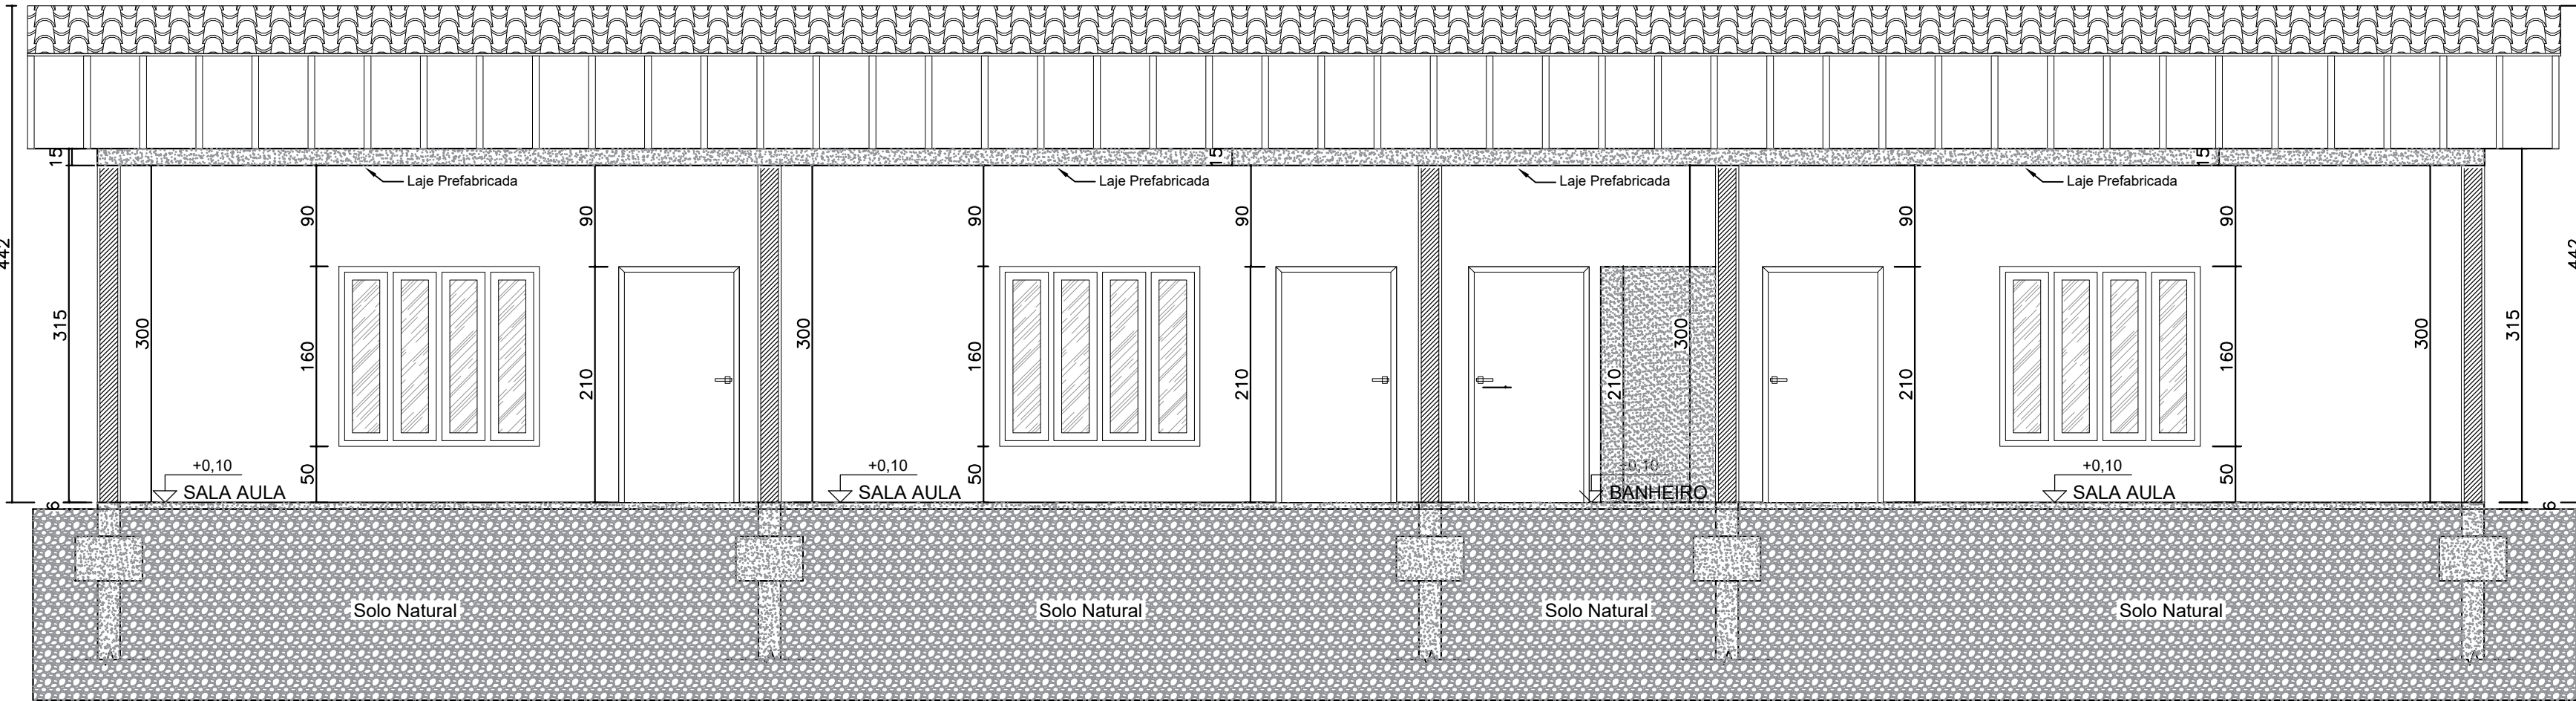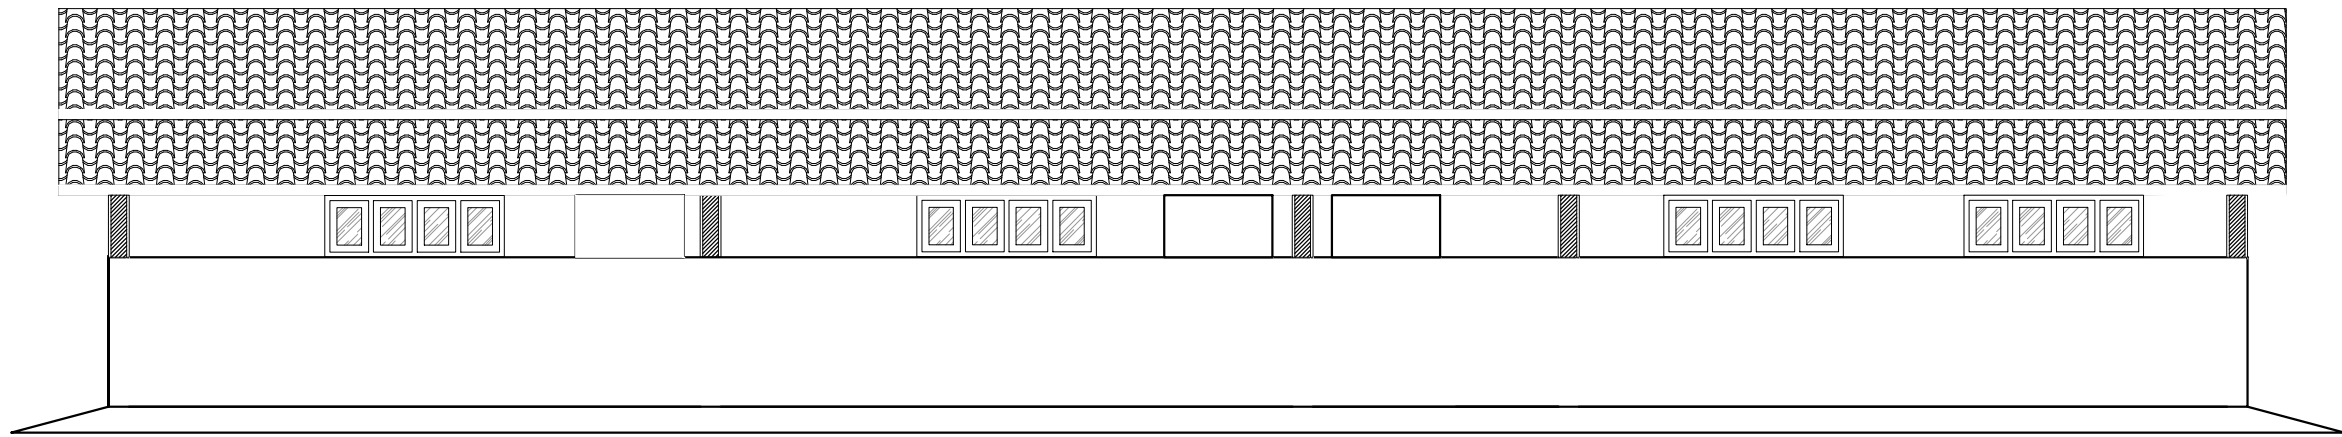

CORTE B-B ESC.: 1/50

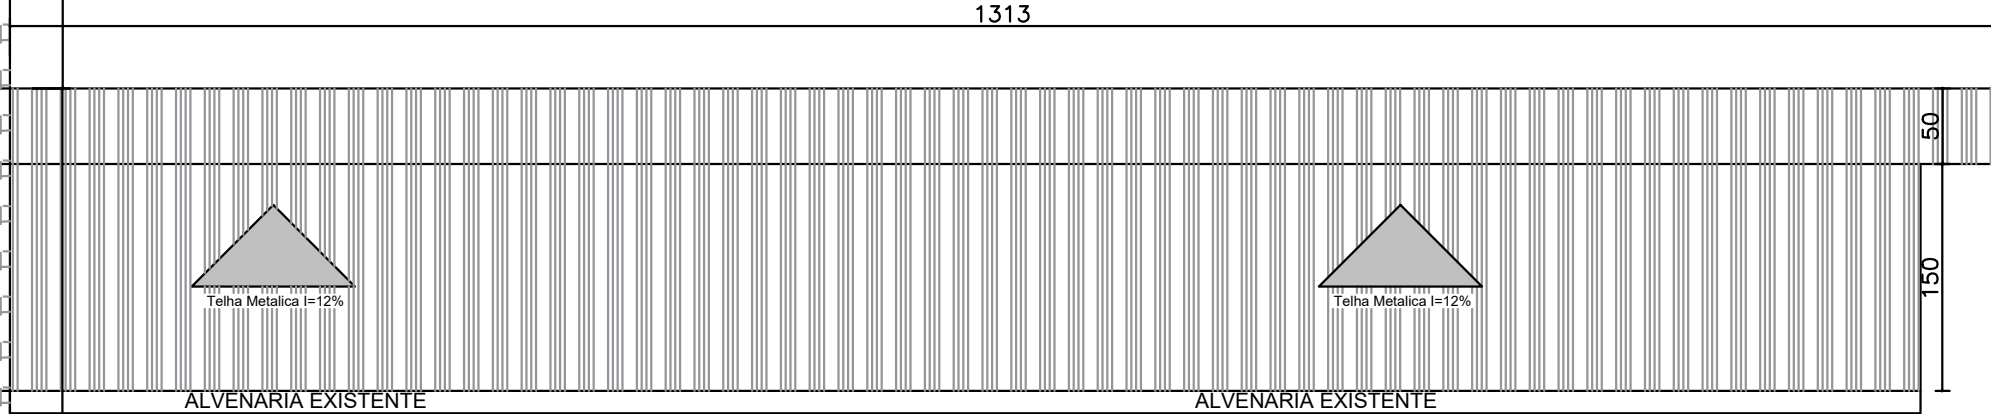

FACHADA FRONTAL ESC.: 1/75

REQUERENTE	Prefeitura Municipal de Pratinha CNPJ:18.585.570/0001-56				CPF/CNPJ
	Rua Pedro Paulo dos Santos,45 B: Centro Pratinha - MG				TELEFONE
IMÓVEL	ENDEREÇO	Rua Vigilato Machado,111 B: Maria do Rosario Pratinha - MG			BAIRRO Centro
	CEP 38.960-000	ÁREA (m²) 4.300,00 m²			SETOR
PROJETO	TÍTULO/TIPO PROJETO ARQUITETÔNICO				TÍTULO/IMÓVEL/OBRA(S) Z TITULAR DA OBRA (S2) M CONSTRUTORA (I3) S INCORPORADORA (S5)
	CONTEÚDO CORTE B-B, DIAGRAMA DE COBERTURA E FACHADA FRONTAL				PRANCHA 02/09
	ÁREA CONST. EXIST. (m²)	ÁREA A DEMOLIR (m²)	ÁREA A CONSTRUIR (m²)	ÁREA TOTAL (m²)	MODELO DE ASSENT.
	668,30	00,00	238,70	907,00	MABR
	TAXA DE OCUPAÇÃO (%)	COEF. APROVEITAMENTO	TAXA PERMEABILID. (%)	TAXA COB. VEGETAL (%)	ESCALA
	00,00	00,00	00,00	00,00	Indicada
	RESPONSÁVEL TÉCNICO				DATA
	MARCIO FRANÇA DA SILVA				JAN/2026
	ENDEREÇO DO RT				ISS
	Araxa-MG				TELEFONE