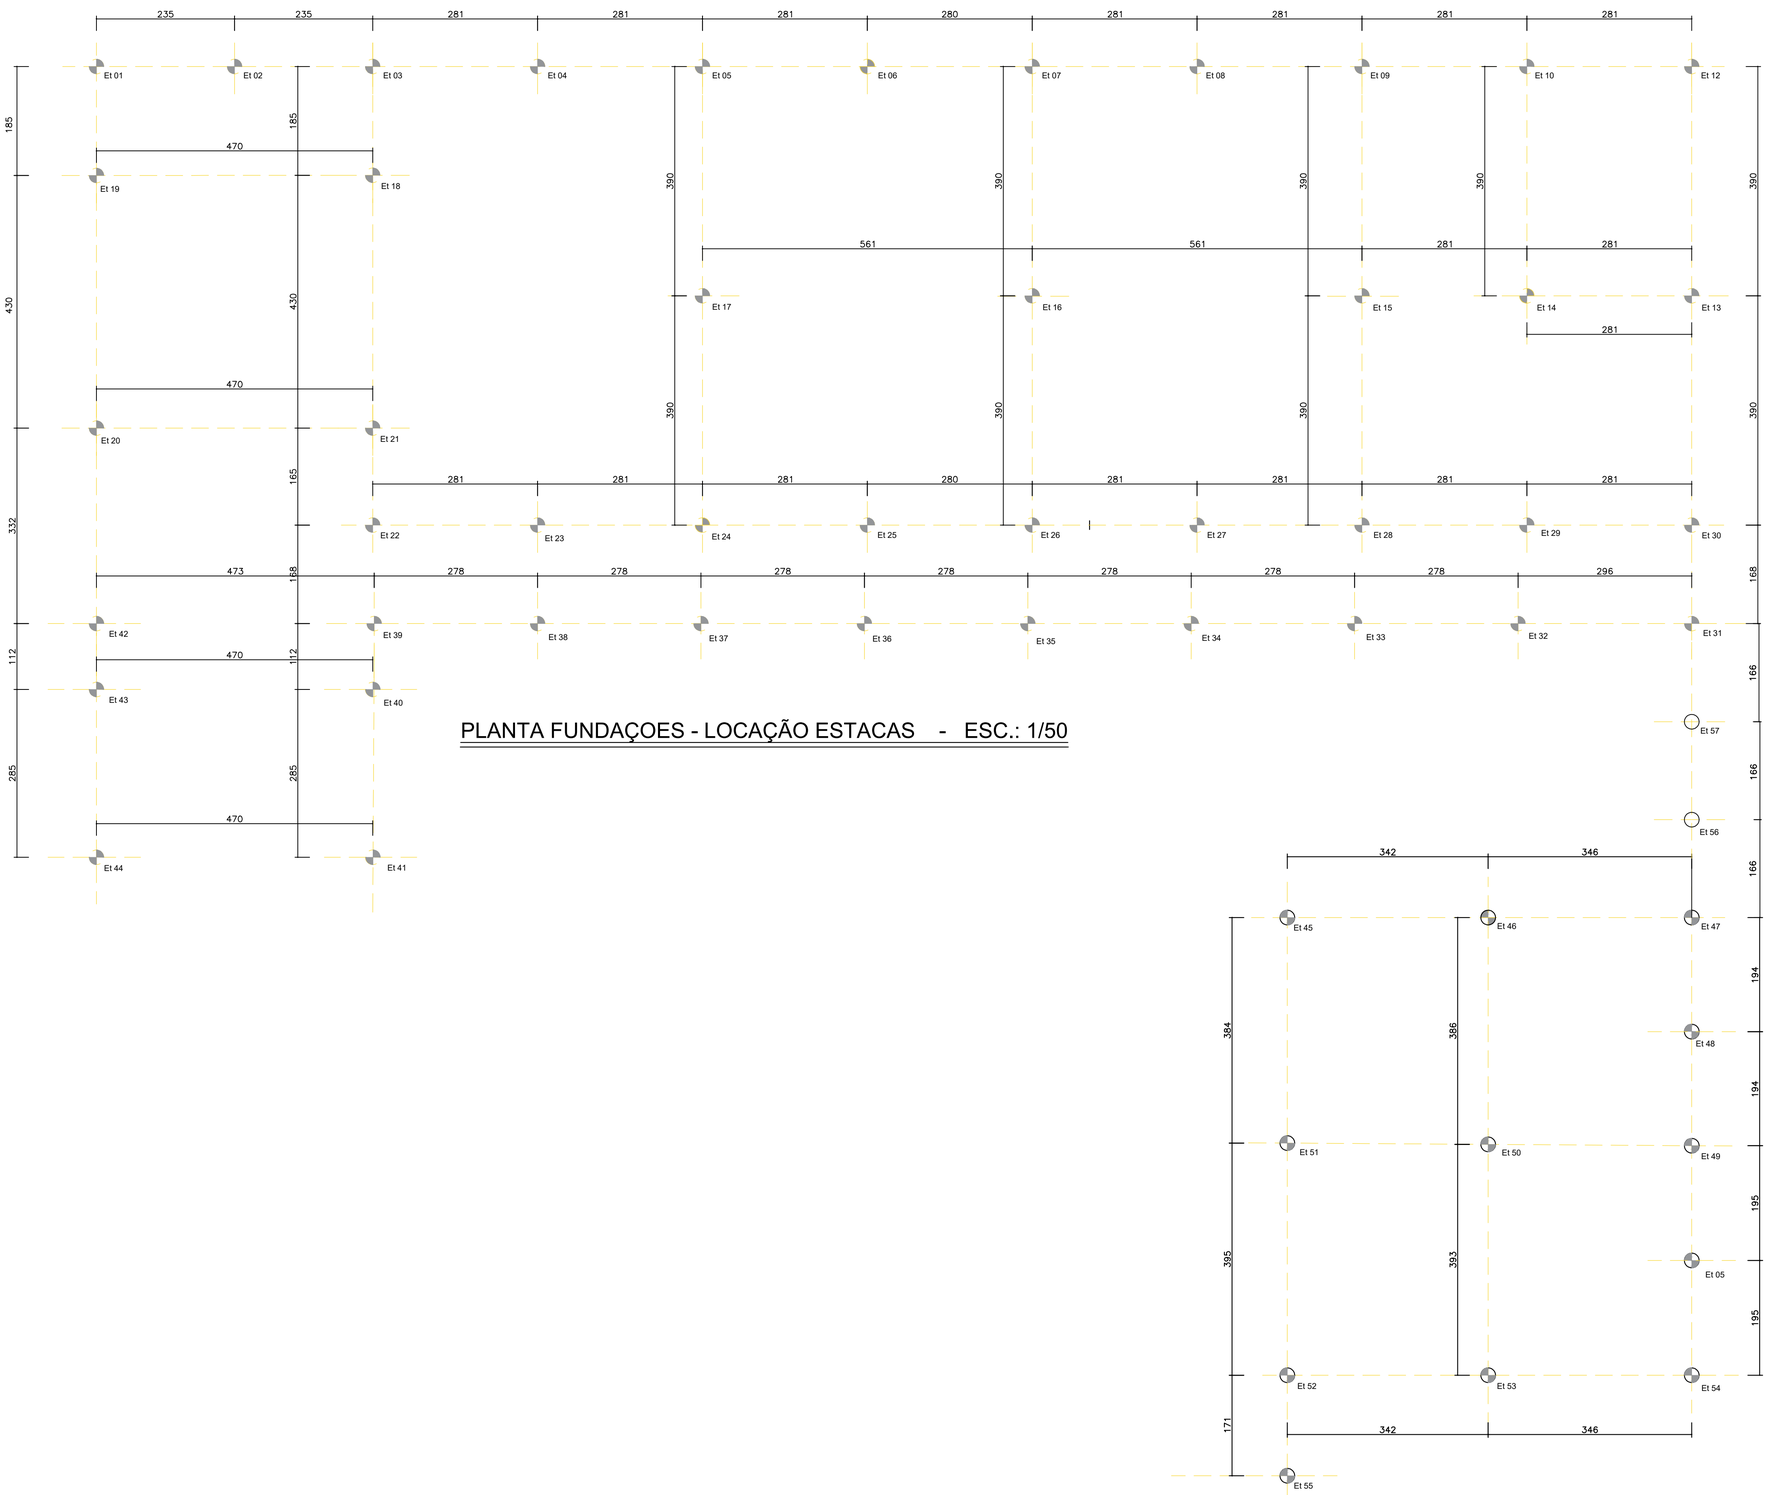

PLANTA FUNDAÇOES - LOCAÇÃO ESTACAS - ESC.: 1/50

ESTACA – CONSTRUÇÃO SALAS

ESTACA – Et 01 Et 57

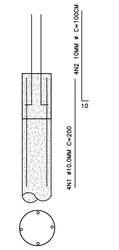

REQUERENTE	Prefeitura Municipal de Pratinha CNPJ:18.585.570/0001-56	CPF/CNPJ	
		CPF/CNPJ	
		TELEFONE	
	ENDEREÇO: Rua Pedro Paulo dos Santos, 45 B: Centro CEP 38.960-000 Pratinha - MG	QUALIDADE	TITULAR IMÓVEL/OBRA(51) X TITULAR DA OBRA (52) CONSTRUTORA (53) INCORPORADORA (55)
IMÓVEL	ENDEREÇO: Praça da Matriz, 240 B: Centro CEP 38.960-000 Pratinha - MG	BAIRRO: Centro	
		SETOR	
	INSCRIÇÃO MUNICIPAL	ÁREA (m²): 4.300,00 m²	
PROJETO	TÍTULO/TIPO: PROJETO ESTRUTURAL - FUNDAÇÕES	MATERIAL	ALVENARIA (0) X MADEIRA (1) MISTA (2)
	CONTEÚDO: PLANTA FUNDAÇÕES - LOCAÇOES PILARES E DETALHES	PRANCHA: 05/12	

ÁREA CONST. EXIST. (m²)	ÁREA A DEMOLIR (m²)	ÁREA A CONSTRUIR (m²)	ÁREA TOTAL (m²)	MODELO DE ASSENT.
1.392,91	00,00	347,75	1.740,66	MABR
TAXA DE OCUPAÇÃO (%)	**COEF. APROVEITAMENTO**	**TAXA PERMEABILID. (%)**	**TAXA COB. VEGETAL (%)**	**ESCALA / DATA**
00,00	00,00	00,00	00,00	Indicada / JAN/2026

RESPONSÁVEL TÉCNICO: gov.br Documento assinado digitalmente — MARCIO FRANCA DA SILVA — Data: 09/03/2026 16:02:19-0300 — Verifique em https://validar.iti.gov.br

CREA/UF

ART. Nº

ENDEREÇO DO RT

ISS

EMAIL

TELEFONE

ORIGINAL PAPER SIZE ISO A1 594x841mm