




DET. FIXAÇÃO PLACA FAIXA DE PEDESTRE S/ESC.

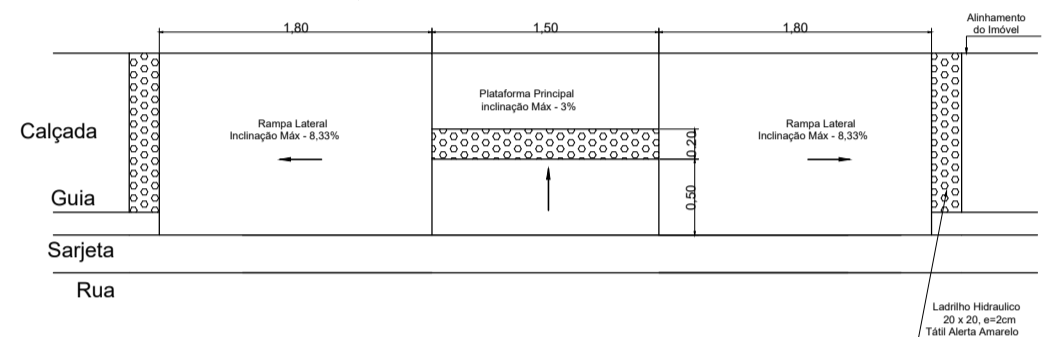


DETALHE 1 - REBAIXAMENTO DE CALÇADAS Sem Escala

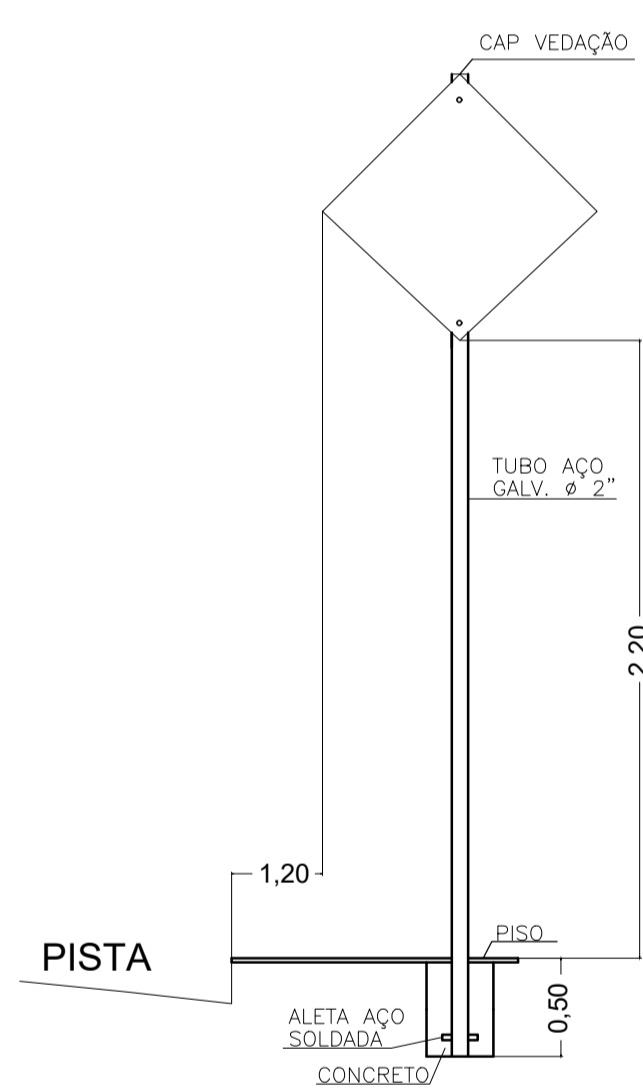


DET. FIXAÇÃO PLACA FAIXA DE PEDESTRE S/ESC.

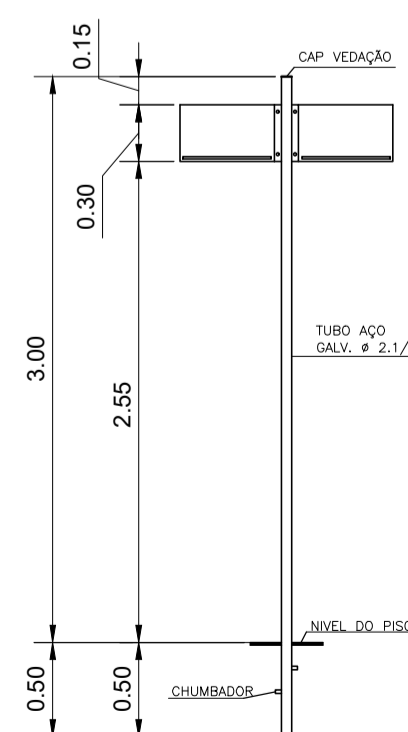


DET. FIXAÇÃO PLACA DENOMINAÇÃO DE LOGRADOURO S/ESC.

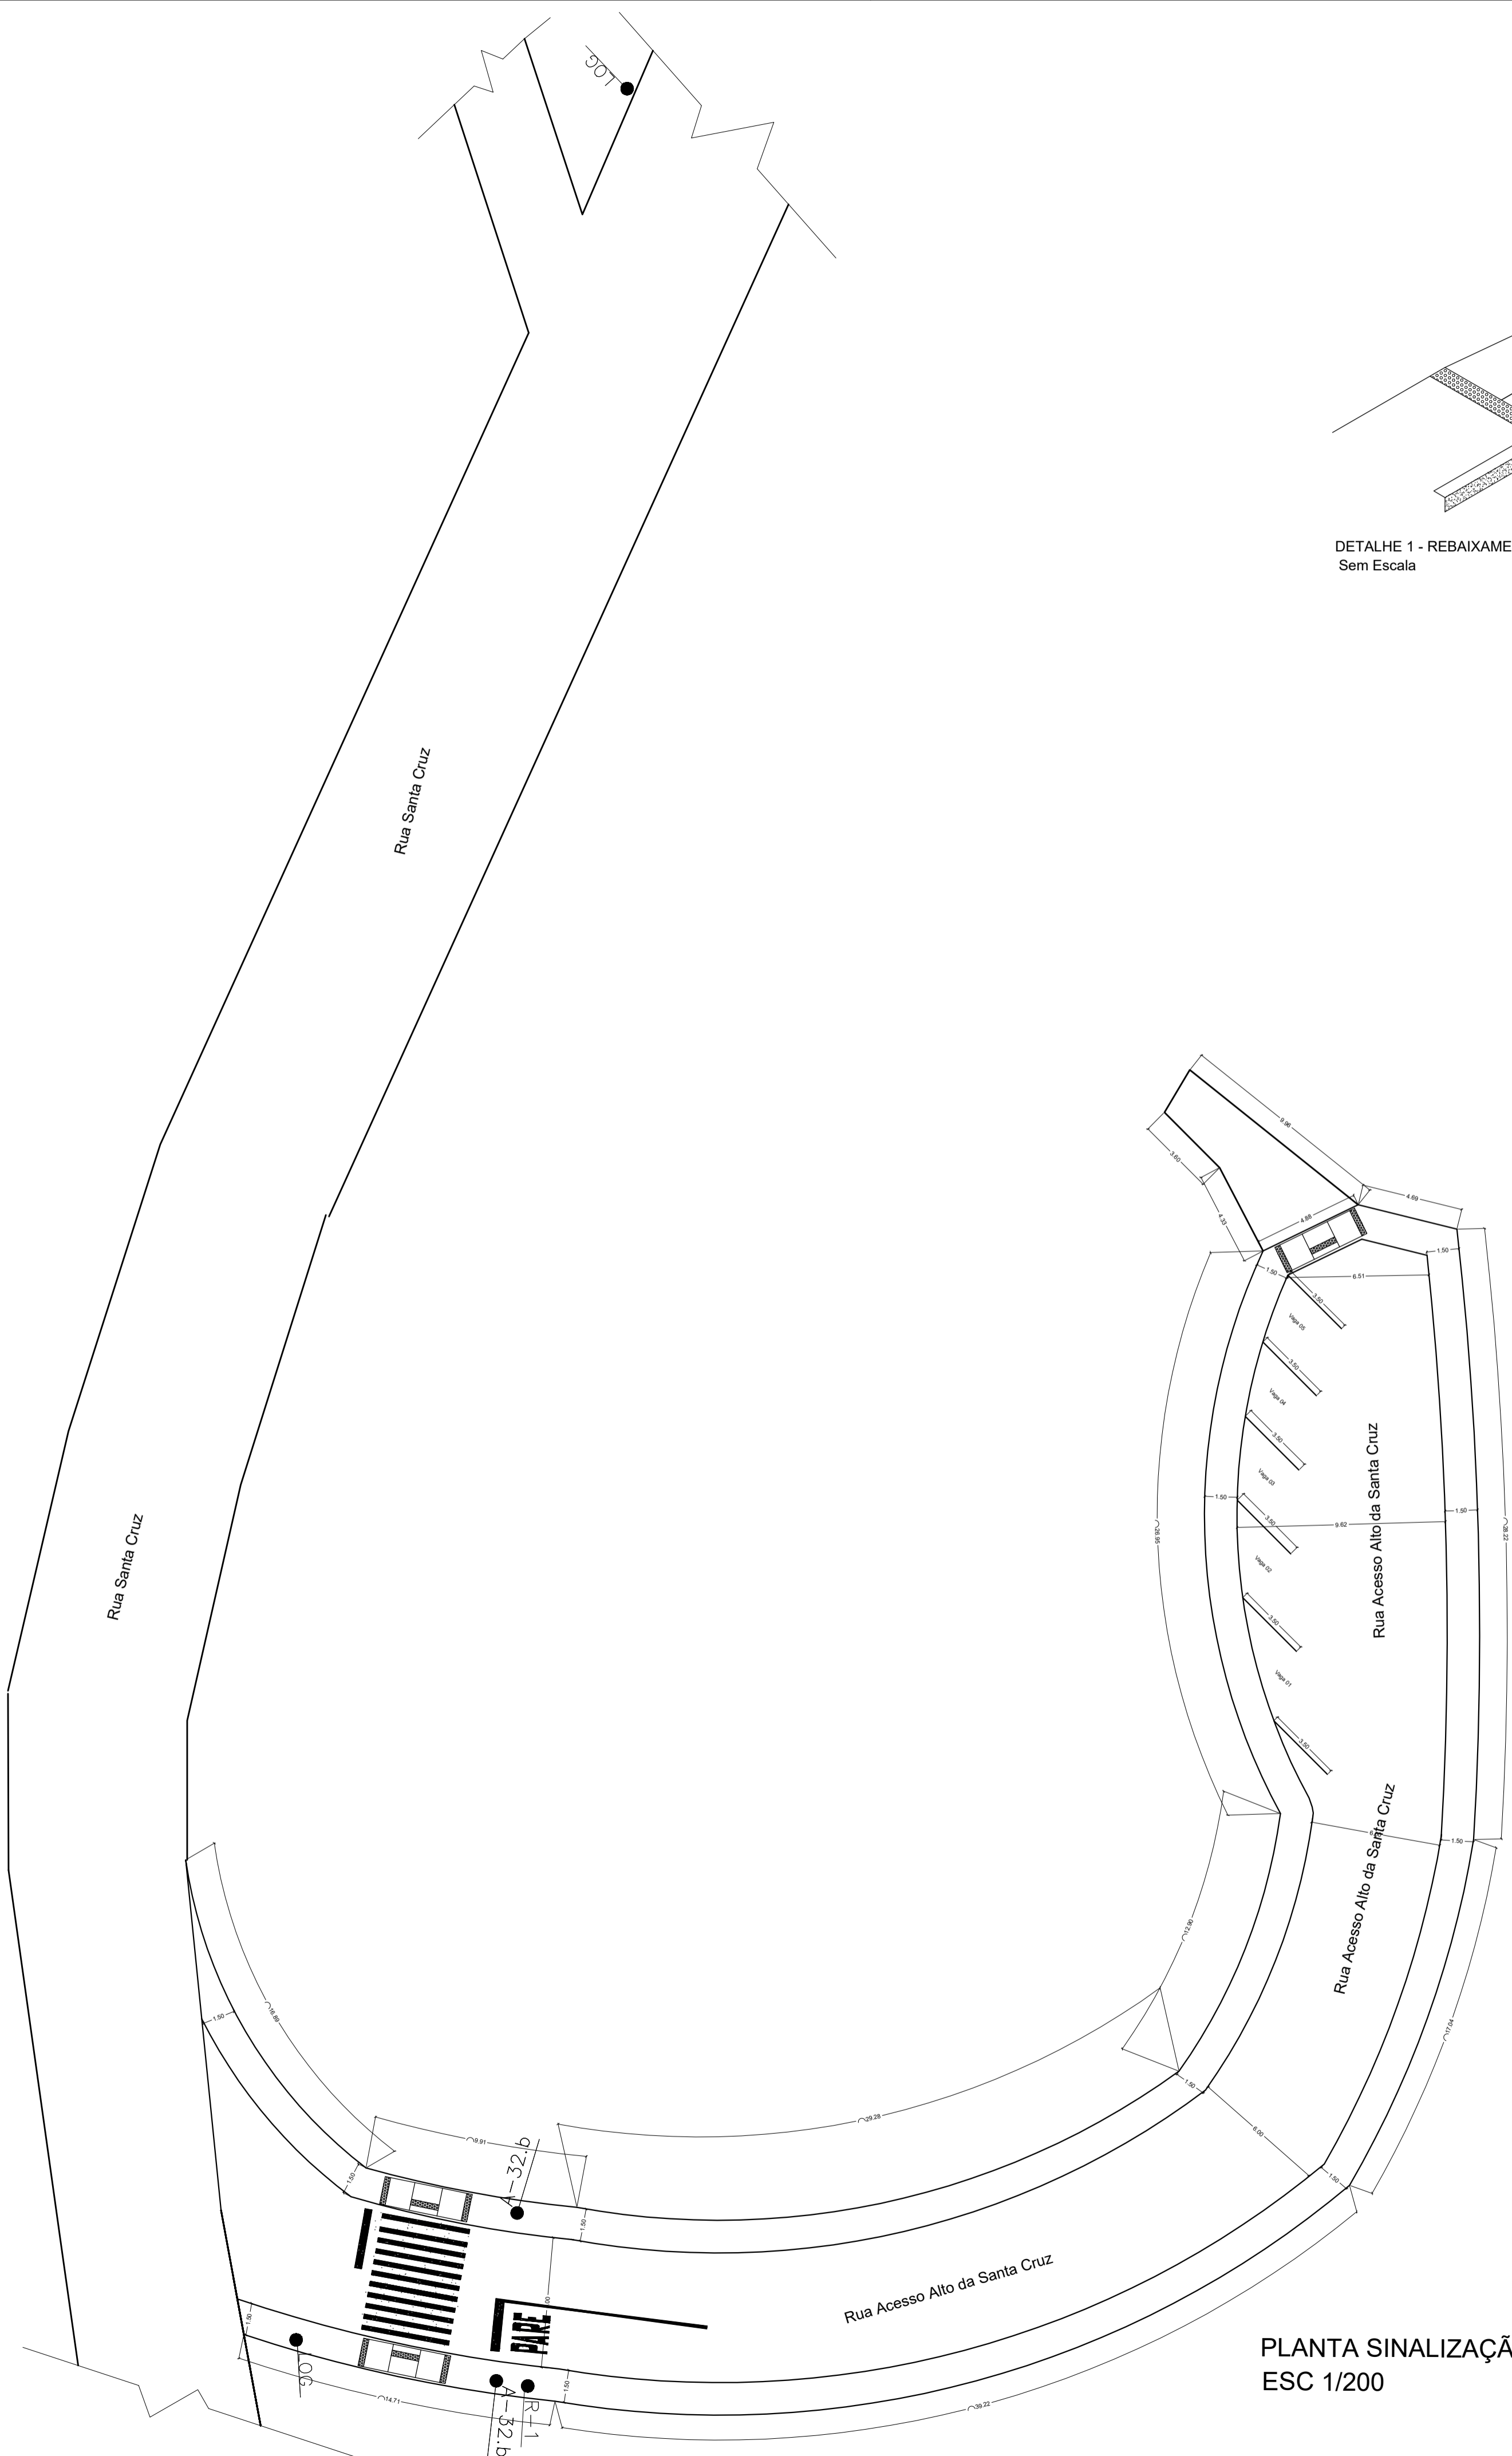


PLANTA SINALIZAÇÃO VIAS ESC 1/200

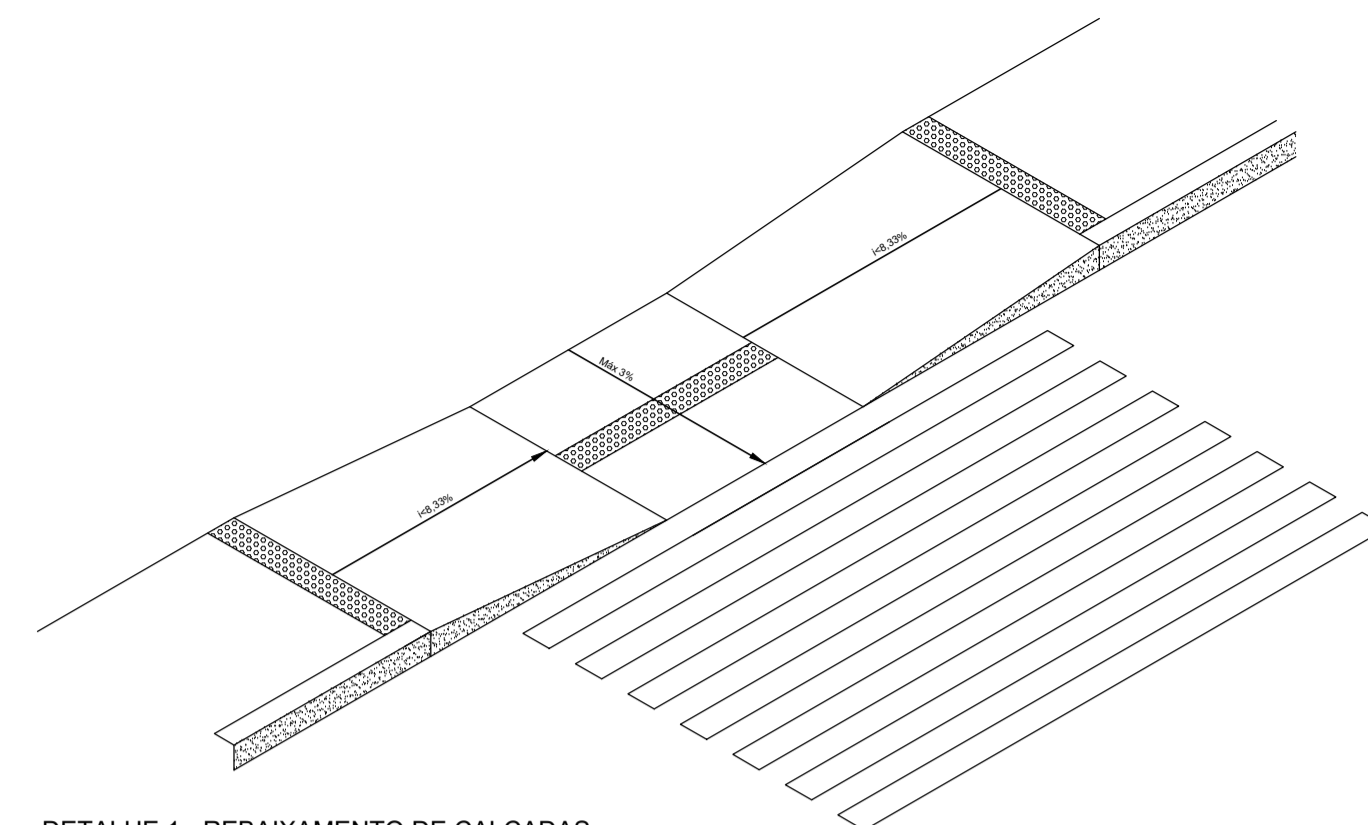

DETALHE 1 - REBAIXAMENTO DE CALÇADAS Sem Escala

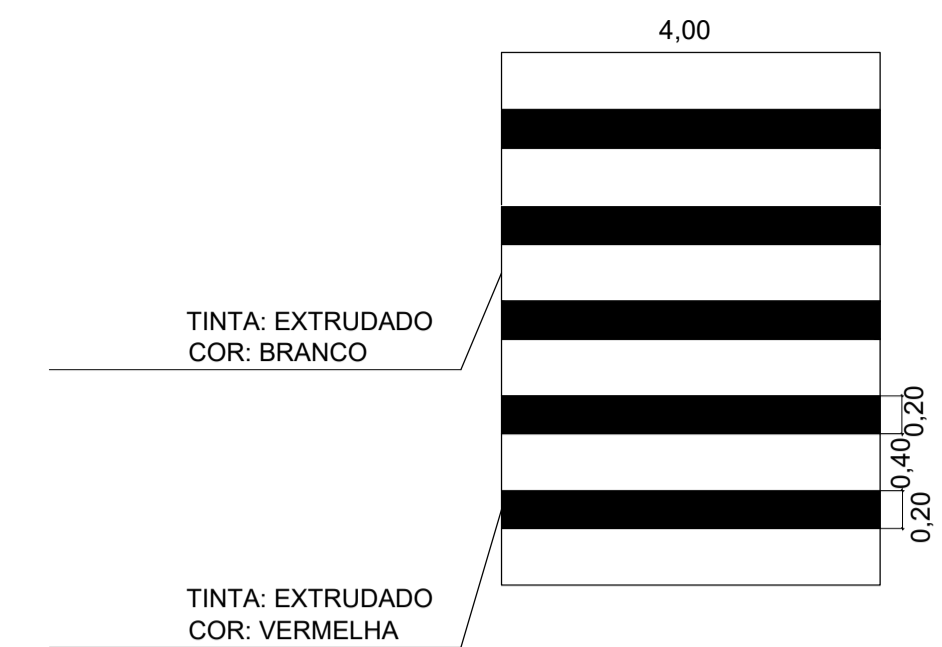

DETALHE 1 - FAIXA DE PEDESTRES Sem Escala

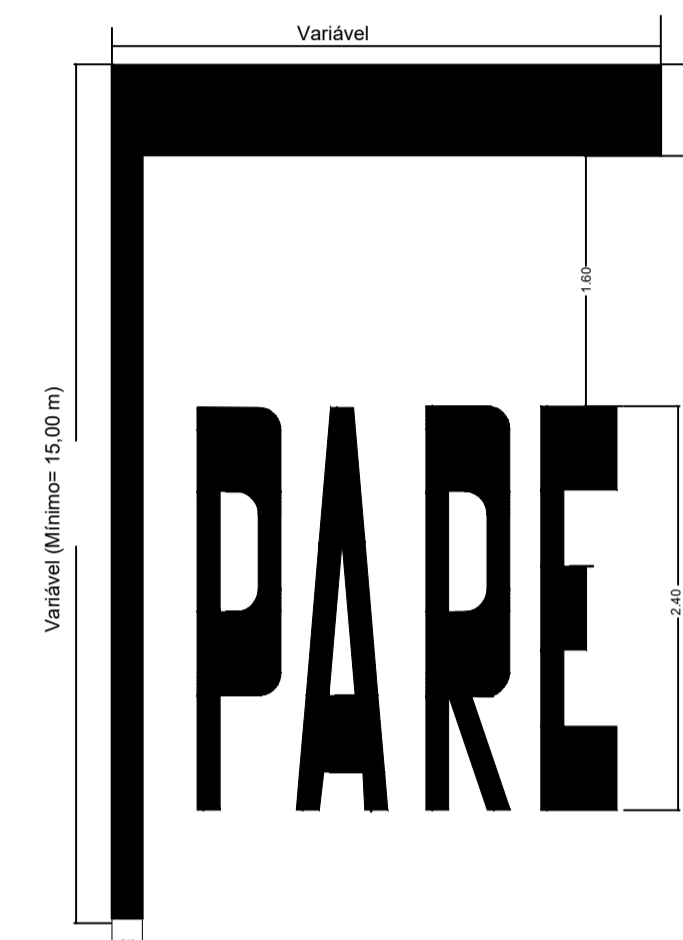

DESENHO TIPO SH "PARE" Tinta: EXTRUDADO Cor: BRANCA

REQUERENTE	PREFEITURA MUNICIPAL DE PRATINHA			CPF/CNPJ 18.585.570/0001-56
	ENDEREÇO Pedro Paulo dos Santos B: Centro, 45 Pratinha - MG			TELEFONE
IMÓVEL	ENDEREÇO Rua Santa Cruz B: Centro Pratinha - MG			BAIRRO centro
	CEP 38.960-000			SETOR
PROJETO	TÍTULO/TIPO SINALIZAÇÃO			ALVENARIA (0) X
	CONTEÚDO Planta Baixa, Sinalização Horizontal e Vertical			MADREIRA (1)
	ÁREA CONST. EXIST. (m²) 00,00			MISTA (2)
	ÁREA A DEMOLIR (m²) 0,00			PRANCHA 04
	ÁREA A CONSTRUIR (m²) 00,00			MODELO DE ASSENT.
	ÁREA TOTAL (m²) 1.470,98			
RESPONSÁVEL TÉCNICO	TAXA DE OCUPAÇÃO (%)	COEF. APROVEITAMENTO	TAXA PERMEABILID. (%)	TAXA COB. VEGETAL (%)
	00,00	00,00	00,00	00,00
	ESCALA Indicada			
	DATA DEZ/2023			
EXECUÇÃO	RESPONSÁVEL TÉCNICO Vagner Cesar Duarte			CREA/UF 58100/D-MG
	ENDEREÇO DO RT Rua Ilimiro Flavio da Silva,555 Bairro Vila Fertiza Araxá MG			TRT. Nº 20232585478
PREFEITURA MUNICIPAL DE PRATINHA / MG	EMAIL Rua Ilimiro Flavio da Silva,555 Bairro Vila Fertiza Araxá MG			ISS
	PROCESSO Nº			TELEFONE (34)988870600
ALVARÁ Nº		DATA DA APROVAÇÃO		