



DETACHE 1 - REMANEJAMENTO DE CALÇADAS  
Sem Escala

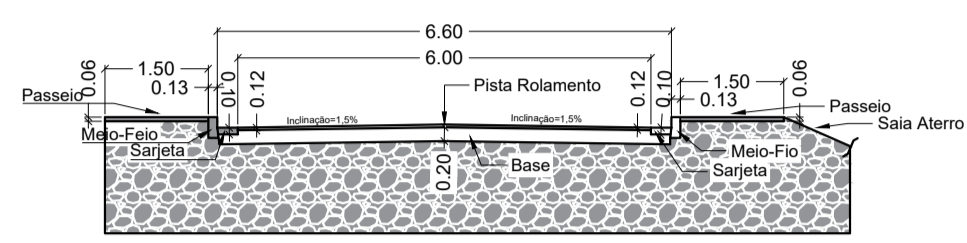


CORTE A-A  
ESC 1/50

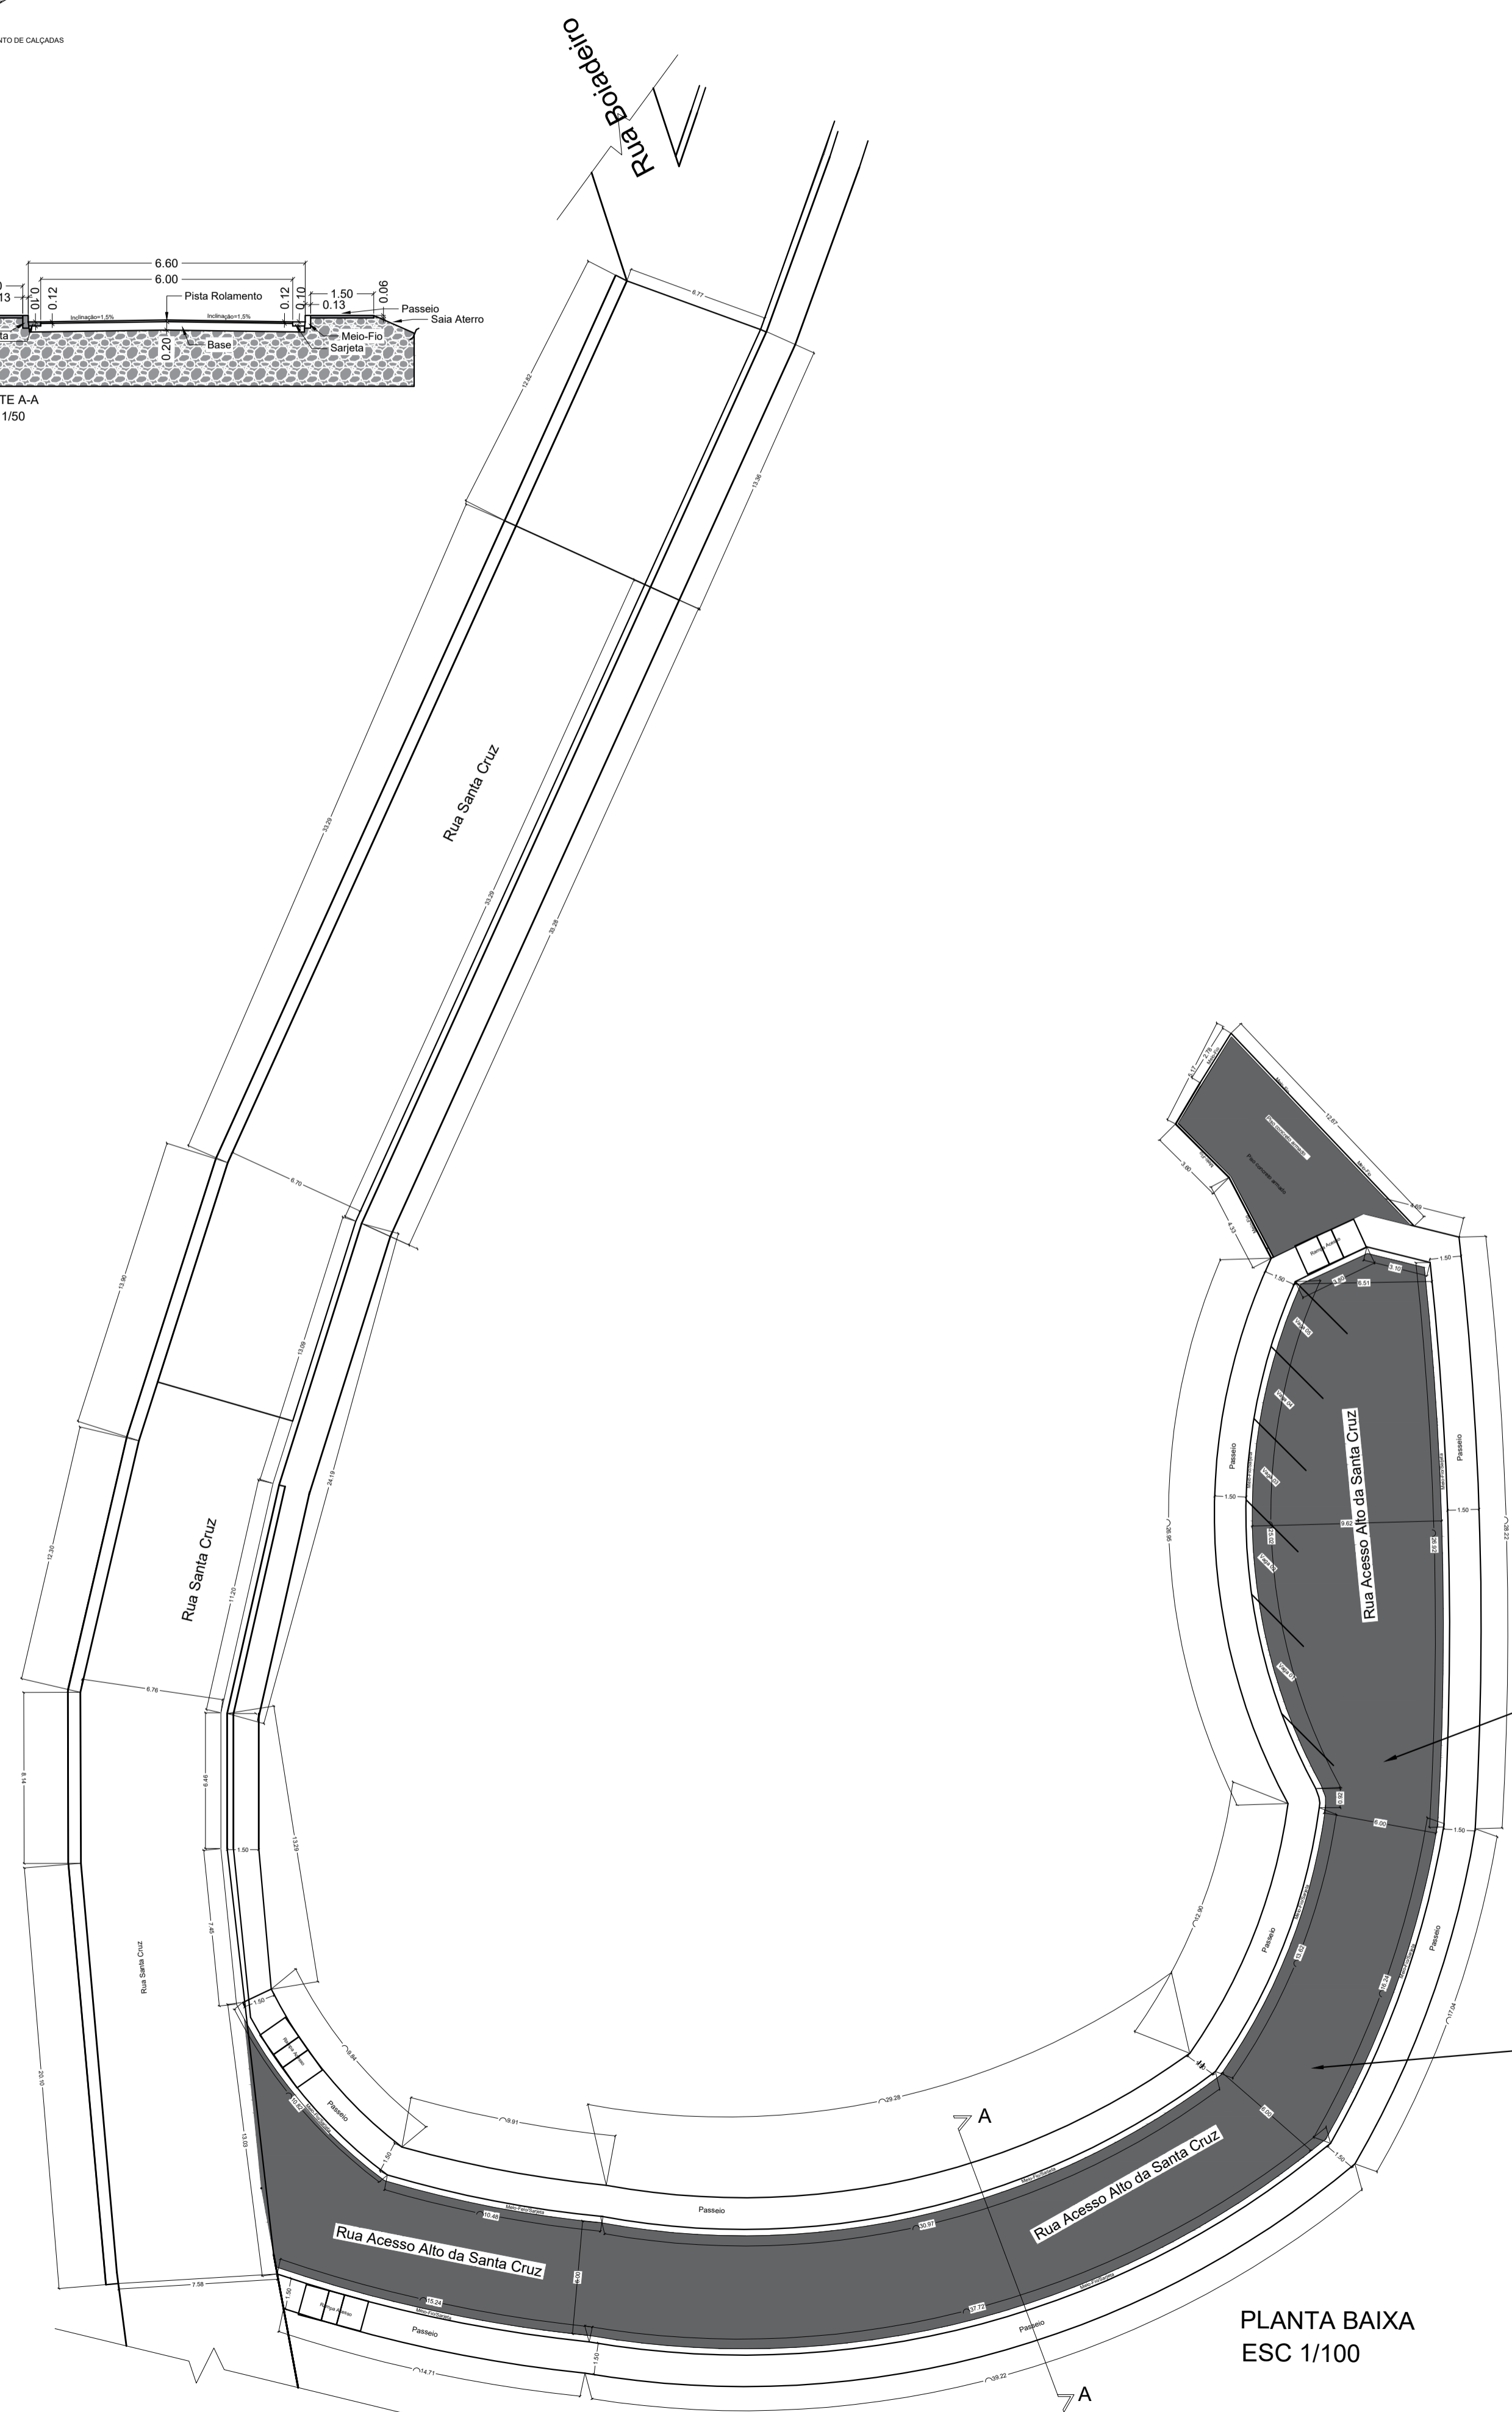

PLANTA BAIXA  
ESC 1/100

ÁREA ASFALTAMENTO CBUQ  
S=571,39M<sup>2</sup>

19°45'22.0"S 46°23'03.0"W

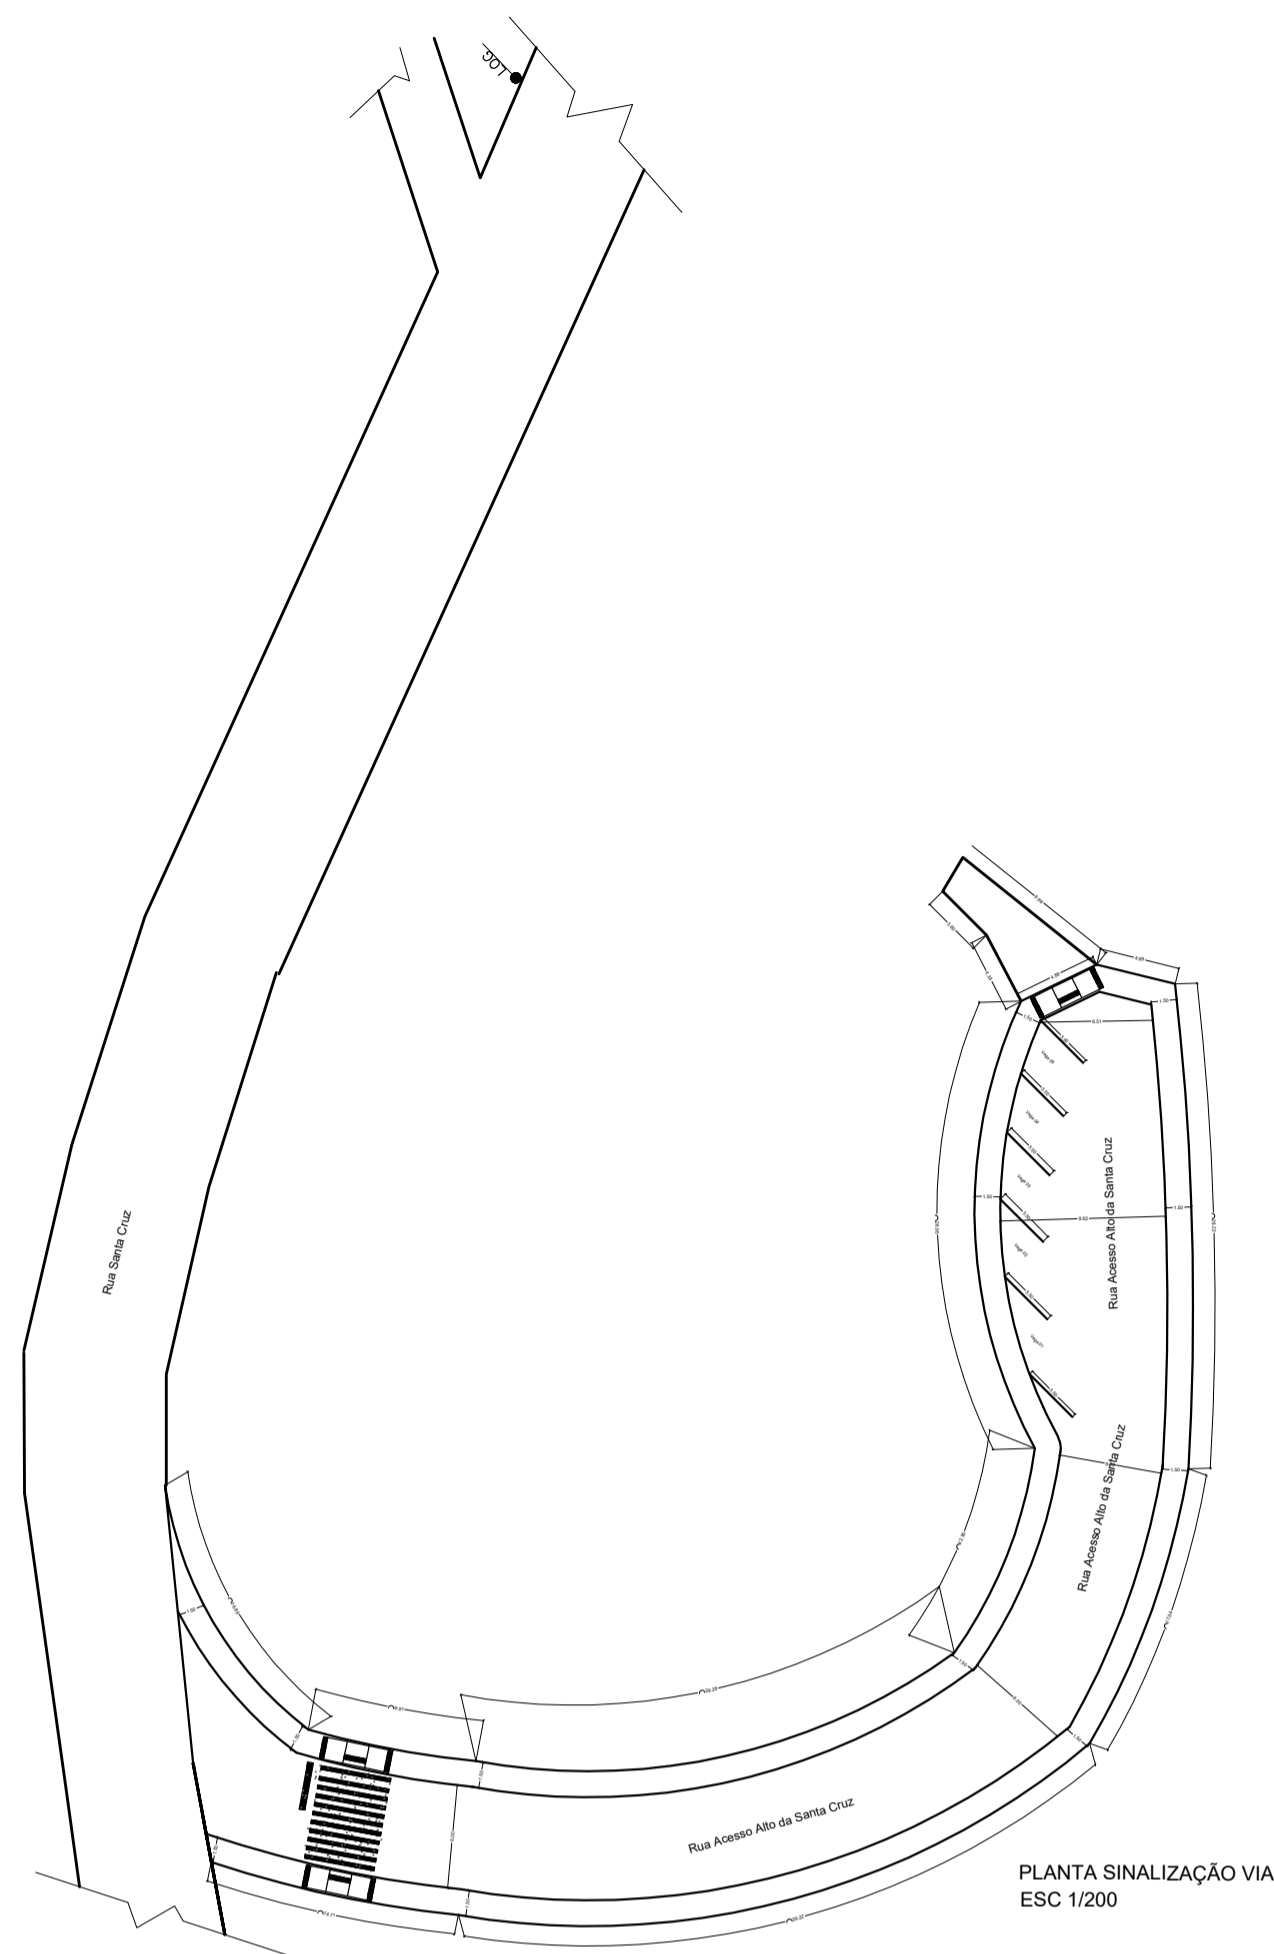

PLANTA SINALIZAÇÃO VIAS  
ESC 1/200

REQUERENTE	PREFEITURA MUNICIPAL DE PRATINHA		CPF/CNPJ 18.585.570/0001-56	
			TELEFONE	
ENDEREÇO	Pedro Paulo dos Santos B: Centro, 45 Pratinha - MG		TITULAR IMÓVEL (OBRAS) (X) TITULAR DA OBRA (S3) CONSTRUTORA (S3) INCORPORADORA (S5)	
	CEP	38.960-000		
IMÓVEL	Rua Santa Cruz B: Centro Pratinha - MG		BAIRRO centro	
	CEP	38.960-000	ÁREA (m <sup>2</sup> ) 1.470,98 m <sup>2</sup>	
INSCRIÇÃO MUNICIPAL				
PROJETO	TÍTULO/TIPO GEOMETRICO			ALVENARIA (0) X ZIMADERIA (1) MISTA (2)
	CONTEÚDO Planta Baixa, Logitudinal e Cortes AA e BB			PRANCHAS 03
	ÁREA CONST. EXIST. (m <sup>2</sup> )	ÁREA A DEMOLIR (m <sup>2</sup> )	ÁREA A CONSTRUIR (m <sup>2</sup> )	ÁREA TOTAL (m <sup>2</sup> ) 1.470,98
	00,00	0,00	00,00	MODELO DE ASSENT.
	TAXA DE OCUPAÇÃO (%)	COEF. APROVEITAMENTO	TAXA PERMEABIL. (%)	TAXA COB. VEGETAL (%)
	00,00	00,00	00,00	00,00
	RESPONSÁVEL TÉCNICO Vagner Cesar Duarte			CREA/UF 58100/D-MG ART. Nº 20232585478
	ENDEREÇO DO RT Rua Irmão Flavio da Silva,555 Bairro Vila Fertiza Araxá MG			ISS
	EMAIL			TELEFONE (34)988870600
	RESPONSÁVEL TÉCNICO Vagner Cesar Duarte			CREA/UF 58100/D-MG TRT. Nº 20232585478
ENDEREÇO DO RT Rua Irmão Flavio da Silva,555 Bairro Vila Fertiza Araxá MG			ISS	
EMAIL			TELEFONE (34)988870600	
PREFEITURA MUNICIPAL DE PRATINHA / MG				
PROCESSO Nº	ALVARÁ Nº	DATA DA APROVAÇÃO		
/ /	/ /	/ /		