


PLANTA BAIXA
ESC.: 1/50

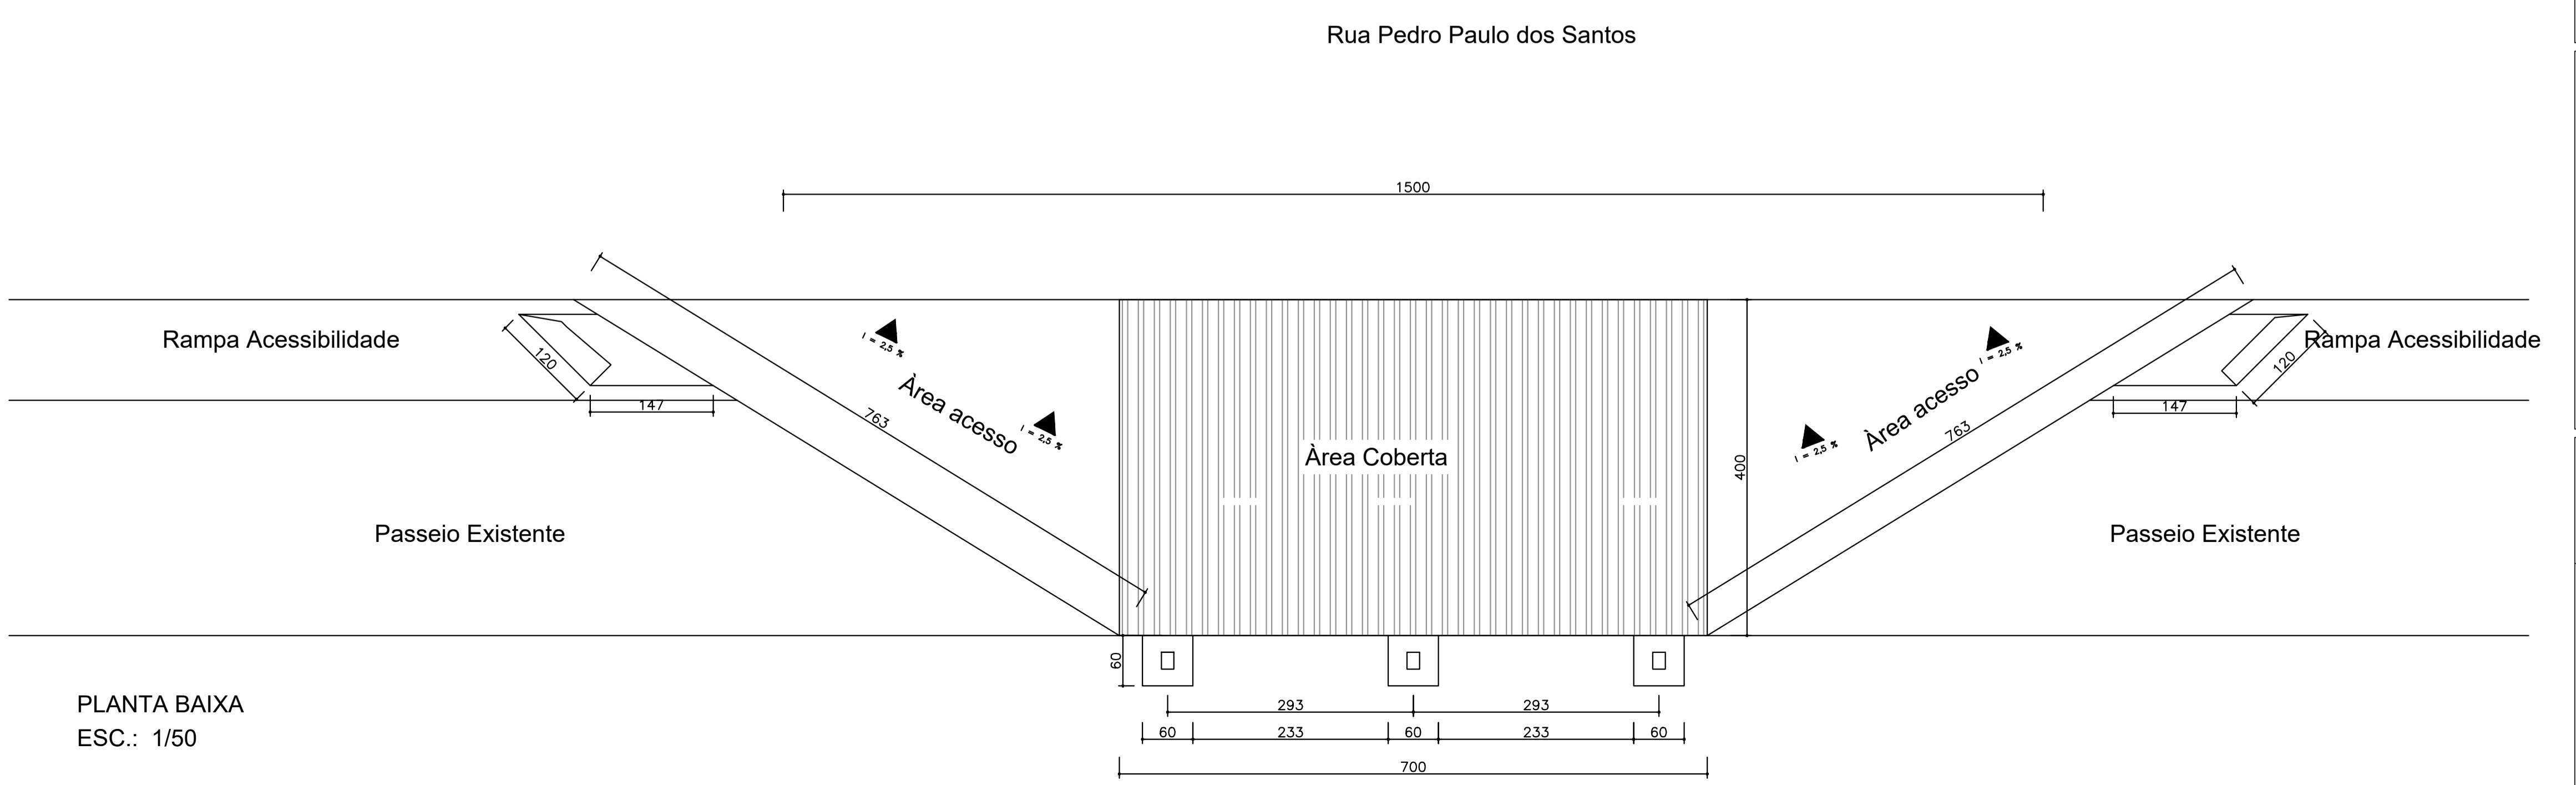

PLANTA BAIXA
ESC.: 1/50

RESERVADO AO PROFISSIONAL	<p style="text-align: center;">MARCIO FRANÇA</p> <p>Desenho: Marcio França da Silva CREA: 382863/D-MG Rua Jose Vicente Filho,75, Portal Camburi - Araxá -MG 34-9 99481403 / 9 91735475 email: marcio.projetos2014@gmail.com</p>			
	C/FUN/PROJ 18.585.570/0001-56 C/FUN/PROJ	TELEFONE		
REQUERENTE	Prefeitura Municipal de Pratinha		TITULAR IMÓVEL OBRAS (1) X TITULAR DA OBRA (02) CONSTRUTORA (03) INCORPORADORA (05)	
IMÓVEL	ENDEREÇO Rua Pedro Paulo dos Santos, 55 B: Centro Pratinha-MG CEP 38.960-000	BAIRRO Centro SETOR	ÁREA (m²) 228,72 m²	
	INSCRIÇÃO MUNICIPAL			
PROJETO	TÍTULO/TIPO PROJETO ARQUITETÔNICO		ALVENARIA (0) X MADEIRA (1) MISTA (2)	
	CONTEÚDO Planta Baixa		PRANCHA 01/01	
	ÁREA CONST. EXIST. (m²) 00,00	ÁREA A DEMOLIR (m²) 0,00	ÁREA A CONSTRUIR (m²) 28,80	ÁREA TOTAL (m²) 28,00
	TAXA DE OCUPAÇÃO (%) 00,00	COEF. APROVEITAMENTO 00,00	TAXA PERMEABILID. (%) 00,00	TAXA COB. VEGETAL (%) 00,00
RESPONSÁVEL TÉCNICO MARCIO FRANÇA DA SILVA	ENDEREÇO DO RT Rua Jose Vicente Filho,75 Bairro Portal Camburi Araxá MG	EMAIL 	MODELO DE ASSENT. Indicada DATA Março/2025 CREA/UF 382863/D-MG ART. Nº	
RESPONSÁVEL TÉCNICO MARCIO FRANÇA DA SILVA	ENDEREÇO DO RT Rua Jose Vicente Filho,75 Bairro Portal Camburi Araxá MG	EMAIL 	ISS TELEFONE (34)991735475	
Para uso da Prefeitura Municipal de Pratinha	PROCESSO Nº 		ALVARÁ Nº 	
	DATA DA APROVAÇÃO 			