



DESENHO TIPO SH
 "PARE"
 Tinta: EXTRUDADO
 Cor: BRANCA

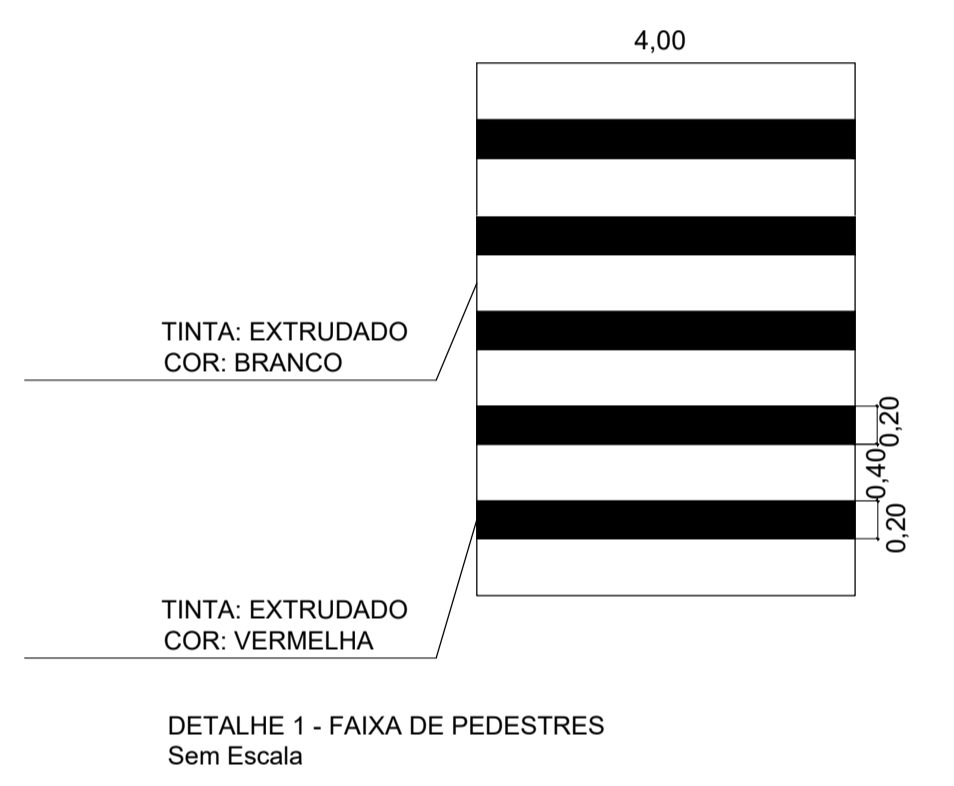

RESUMO	
RECAPEAMENTO:	ÁREA=3.279,63M²X0,03M= 98,38M³
CALÇADA:	407,96M²
SARJETA:	1.071,94M
MEIO FIO:	274,50M

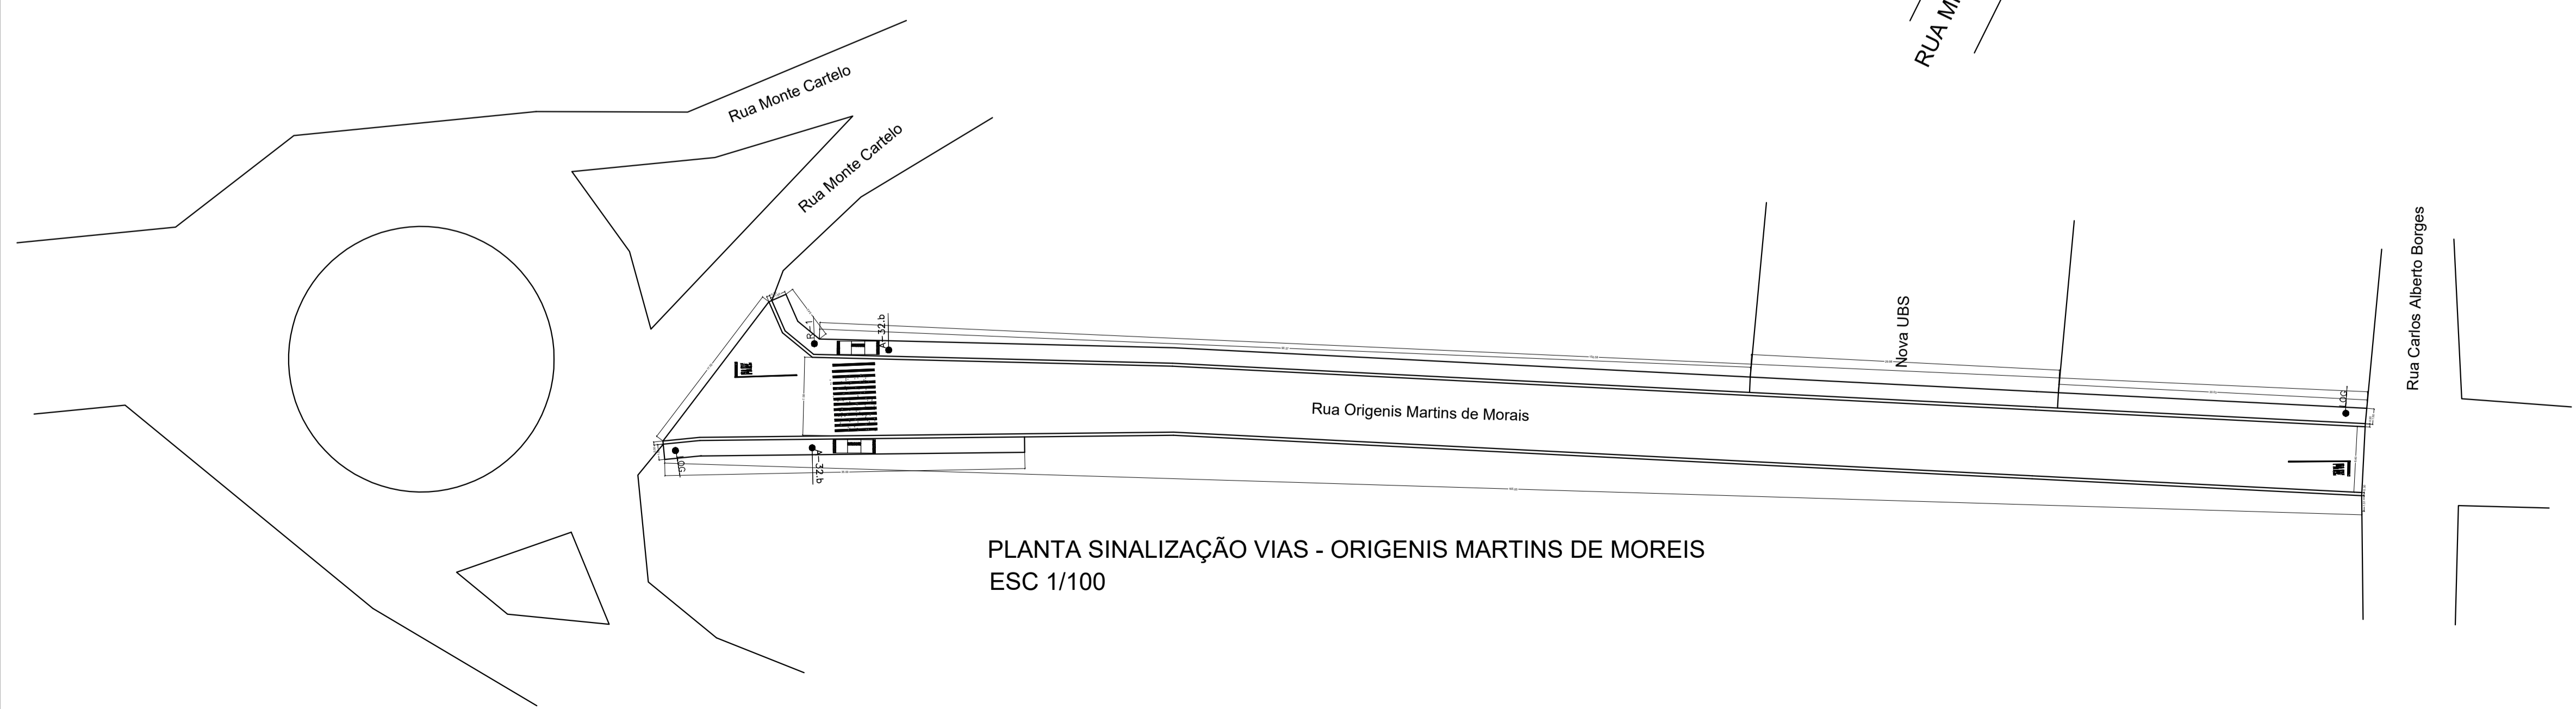

PROJETO SINALIZAÇÃO VIARIA:		
RUA ORIGENIS MARTINS DE MORAIS E RUA Q		
REQUERENTE	PREFEITURA MUNICIPAL DE PRATINHA	CPF/CNPJ 18.585.570/0001-56 CPF/CNPJ TELEFONE
ENDEREÇO	Pedro Paulo dos Santos B: Centro, 45 Pratinha - MG	TITULAR DA OBRA (S2) CONSTRUTORA (S3) INCORPORADORA (S5)
CEP	38.960-000	
ENDEREÇO	Rua Q B: Maria do Rosario Pratinha - MG	BAIRRO Maria Rosario SETOR
CEP	38.960-000	
INSCRIÇÃO MUNICIPAL		ÁREA (m²) 3.279,63 m²
RESPONSÁVEL TÉCNICO	Marcio França da Silva	CREA/UF 382863/D-MG
TRT. Nº		MG20253605868
ENDEREÇO DO RT	Rua Jose Vicente Filho, 75 Bairro Portal Camburi Araxá MG	ISS
EMAIL		TELEFONE (34)9173-5475
APROVAÇÃO EM: 10 / 03 / 2025		
PROCESSO Nº	ALVARÁ Nº	DATA DA APROVAÇÃO