


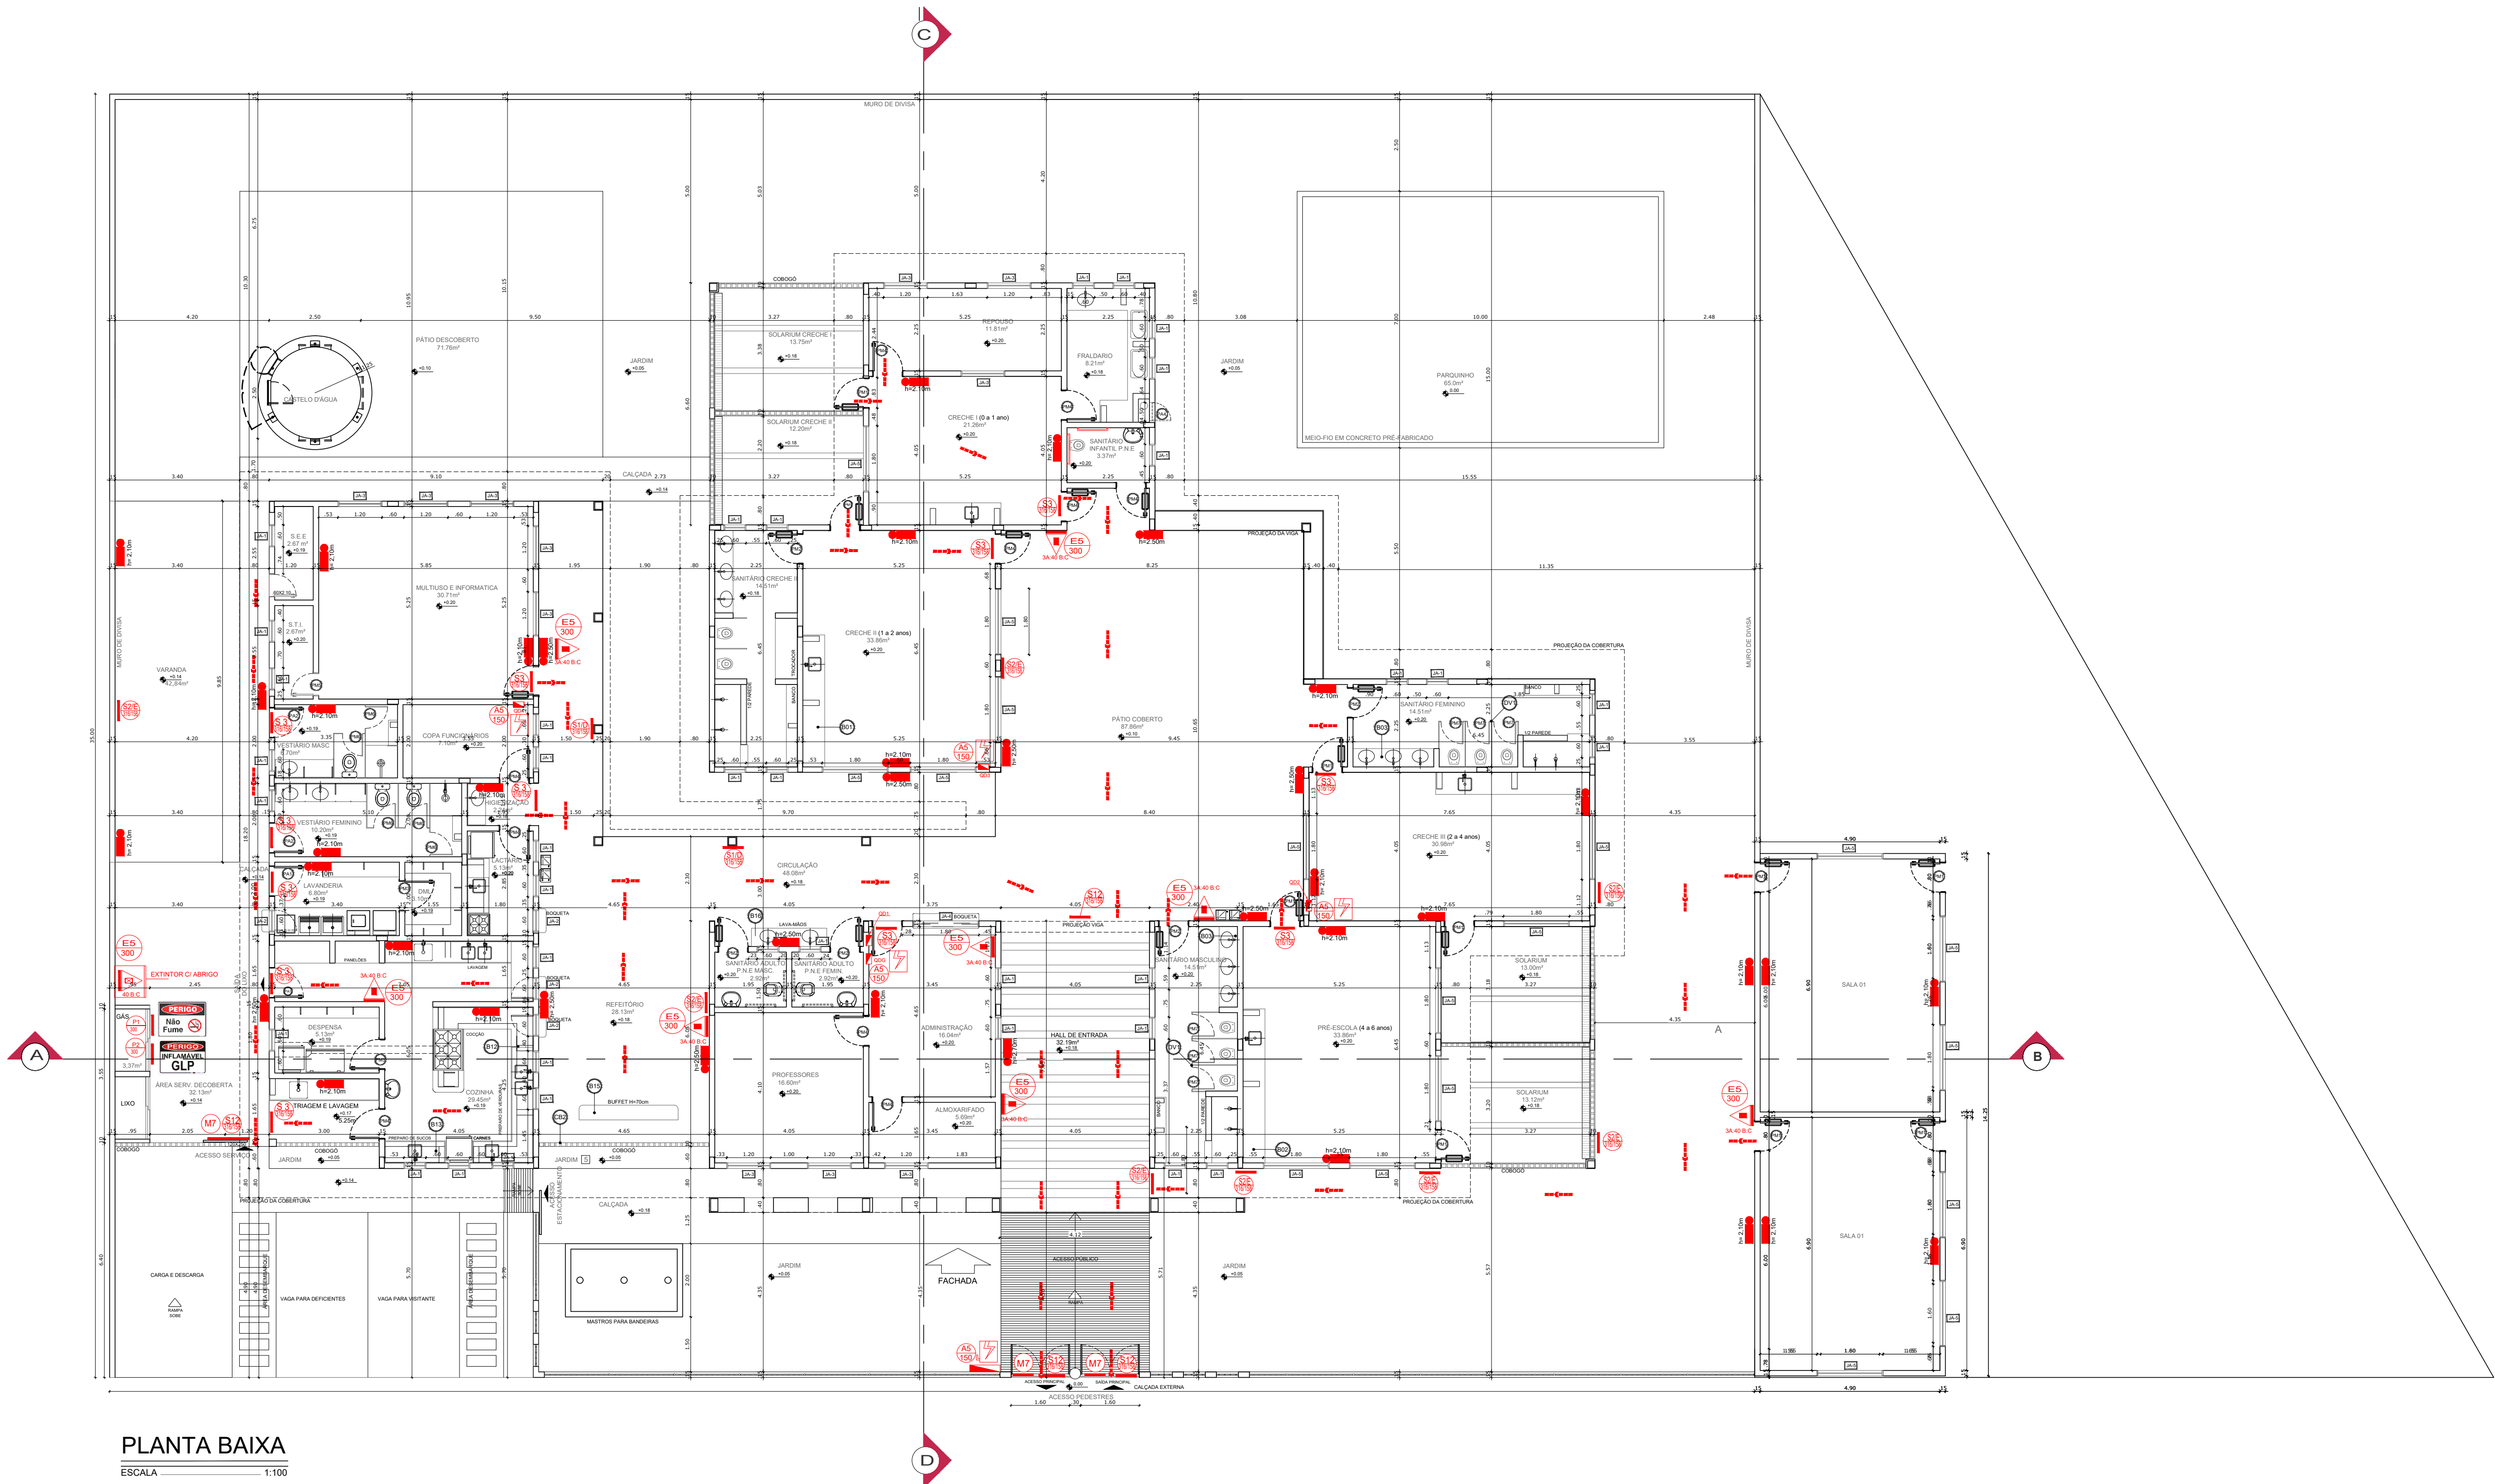

MAPA DE ESQUADRIAS				
LEGENDA DE PORTAS - PORTAS EM MADEIRA COM PINTURA				
REF.	Dimensões (cm)	QUANT.	TIPO	AMBIENTES
01	80 x 210	9	01 folha - de abrir c/ barra metálica e visor	Salas de atividades (Creches I, II, III e Pré escola)
02	80 x 210	6	01 folha - de abrir c/ barra metálica	Sanitários
03	80 x 210	2	01 folha - de abrir c/ veneziana	D.M.L.; Despensa
04	80 x 210	8	01 folha - de abrir lisa em madeira	Reposou e Fraldário Creche I; S. Professores; Administração; Almoxxarifado; Acesso Cozinha; Lactário; Copa funcionários
05	60 x 210	1	01 folha - de abrir c/ veneziana	S.T.I.
06	60 x 160	5	01 folha - de abrir lisa em madeira	Vestário feminino e vestário masculino
07	60 x 100	6	01 folha - de abrir lisa em madeira	Sanitário feminino infantil e sanitário masculino infantil

LEGENDA DE PORTAS - PORTAS DE ALUMÍNIO				
REF.	Dimensões (cm)	QUANT.	TIPO	AMBIENTES
08	80 x 210	2	01 folha - de abrir com vidro e veneziana	Cozinha e Lavanderia
09	80 x 210	2	01 folha - de abrir com veneziana	Sanitários feminino e masculino (funcionários)
10	60 x 210	1	01 folha - de abrir com veneziana	Depósito (S.E.E.)
11	50 x 80	1	01 folha - de abrir com veneziana	Fraldário

LEGENDA DE JANELAS - JANELAS ALUMÍNIO (Fechamento em vidro conforme indicações constantes do Caderno de Componentes)				
REF.	Dimensões (cm)	QUANT.	H DO PISO / TIPO	AMBIENTES
JA1	60 x 60	37	150 cm - basculante	S.E.E.; S.T.I.; Sanitários funcionários; Lavanderia; Cozinha*; Despensa; Lactário*; Copa; Sanitários PNEs; Administração; Sanitário creche II; Fraldário; Sanitários fem masc.
JA2	60 x 90	4	120 cm de abrir (passa-prato)	Lavanderia; Cozinha e Lactário
JA3	120 x 120	11	90 cm - correção	Multissala e Informática; Sala professores; Almoxxarifado; Reposou; Creche I
JA4	180 x 120	1	90 cm - correção (balcão)	Administração
JA5	180 x 160	12	50 cm - correção	Salas de atividades (Creches I, II, III e Pré escola)

SINALIZAÇÃO			PLACA DE ALERTA
			INDICAÇÃO DE SISTEMAS DE PROTEÇÃO
			LOCALIZAÇÃO DOS EXTINTOR DE INCENDIO
			DIREÇÃO DE FLUXO DA ROTA DE FUGA
			SAÍDA FINAL DA ROTA DE FUGA
			ILUMINAÇÃO DE EMERGÊNCIA
			SAÍDA DE EMERGENCIA FIXADA EM COLUNAS
			SAÍDA DE EMERGENCIA
			SAÍDA DE EMERGENCIA
			SAÍDA DE EMERGENCIA
PORTÁTIL EXTINTOR			PROIBIDO FUMAR
			PROIBIDO PRODUIZIR CHAMAS
			CHAVE ELETRICA PRINCIPAL (ENTRADA)
			CHAVE ELETRICA SEGUNDÁRIA

			Prefeitura Municipal de Pratinha - MG	
			Praça do Rosário, 365 - Pratinha - MG	
			CEP.:38.960-000 - CNPJ.:18.585.570/0001-56	
REQUERENTE	PREFEITURA MUNICIPAL DE PRATINHA		CNPJ	18.585.570/0001-56
ENDEREÇO	PRAÇA DO ROSÁRIO, 365 - PRATINHA - MG		TELEFONE	(34) 3637-1220
CEP.:38.960-000				

IMÓVEL	ENDEREÇO	RUA VIRGILIATO MACHADO BORGES, 111 PRATINHA - MG - CEP 38.960-000	BAIRRO	CENTRO
--------	----------	--	--------	--------

PROJETO	TÍTULOTIPO			PROJETO PREVENÇÃO E COMBATE A INCENDIO E PÂNICO	
	CONTEÚDO			PRANCHIA	
	PLANTA BAIXA, ANEXO K, QUADRO DE ÁREA, LEGENDA e DETALHES			02/03	
	ÁREA LOTE	1575,00m²	ÁREA CONSTRUÍDA	802,24m²	ESCALA INDICADA
	ÁREA RISCO		ÁREA TOTAL	802,24m²	DATA AGOSTO/2023
	RESPONSÁVEL TÉCNICO	ENG. FABIANA FERREIRA BORGES			CREAMG 92806/D
		AURESILINA MARIA DE ÁVILA,210 BAIRRO DONA BEJA			ART. Nº
					TELEFONE 3662-5015

PARA USO DO CORPO DE BOMBEIROS		DIREITO AUTORAIS RESERVADOS - LEI: 9.610/19.FEV.98			Milhede Pena CREA: 96.580/1-D-MG TEL: 3662-5015 - 3662-5015
--------------------------------	--	--	--	--	---

"Seu dia termina bem quando a segurança está inserida no seu projeto"