



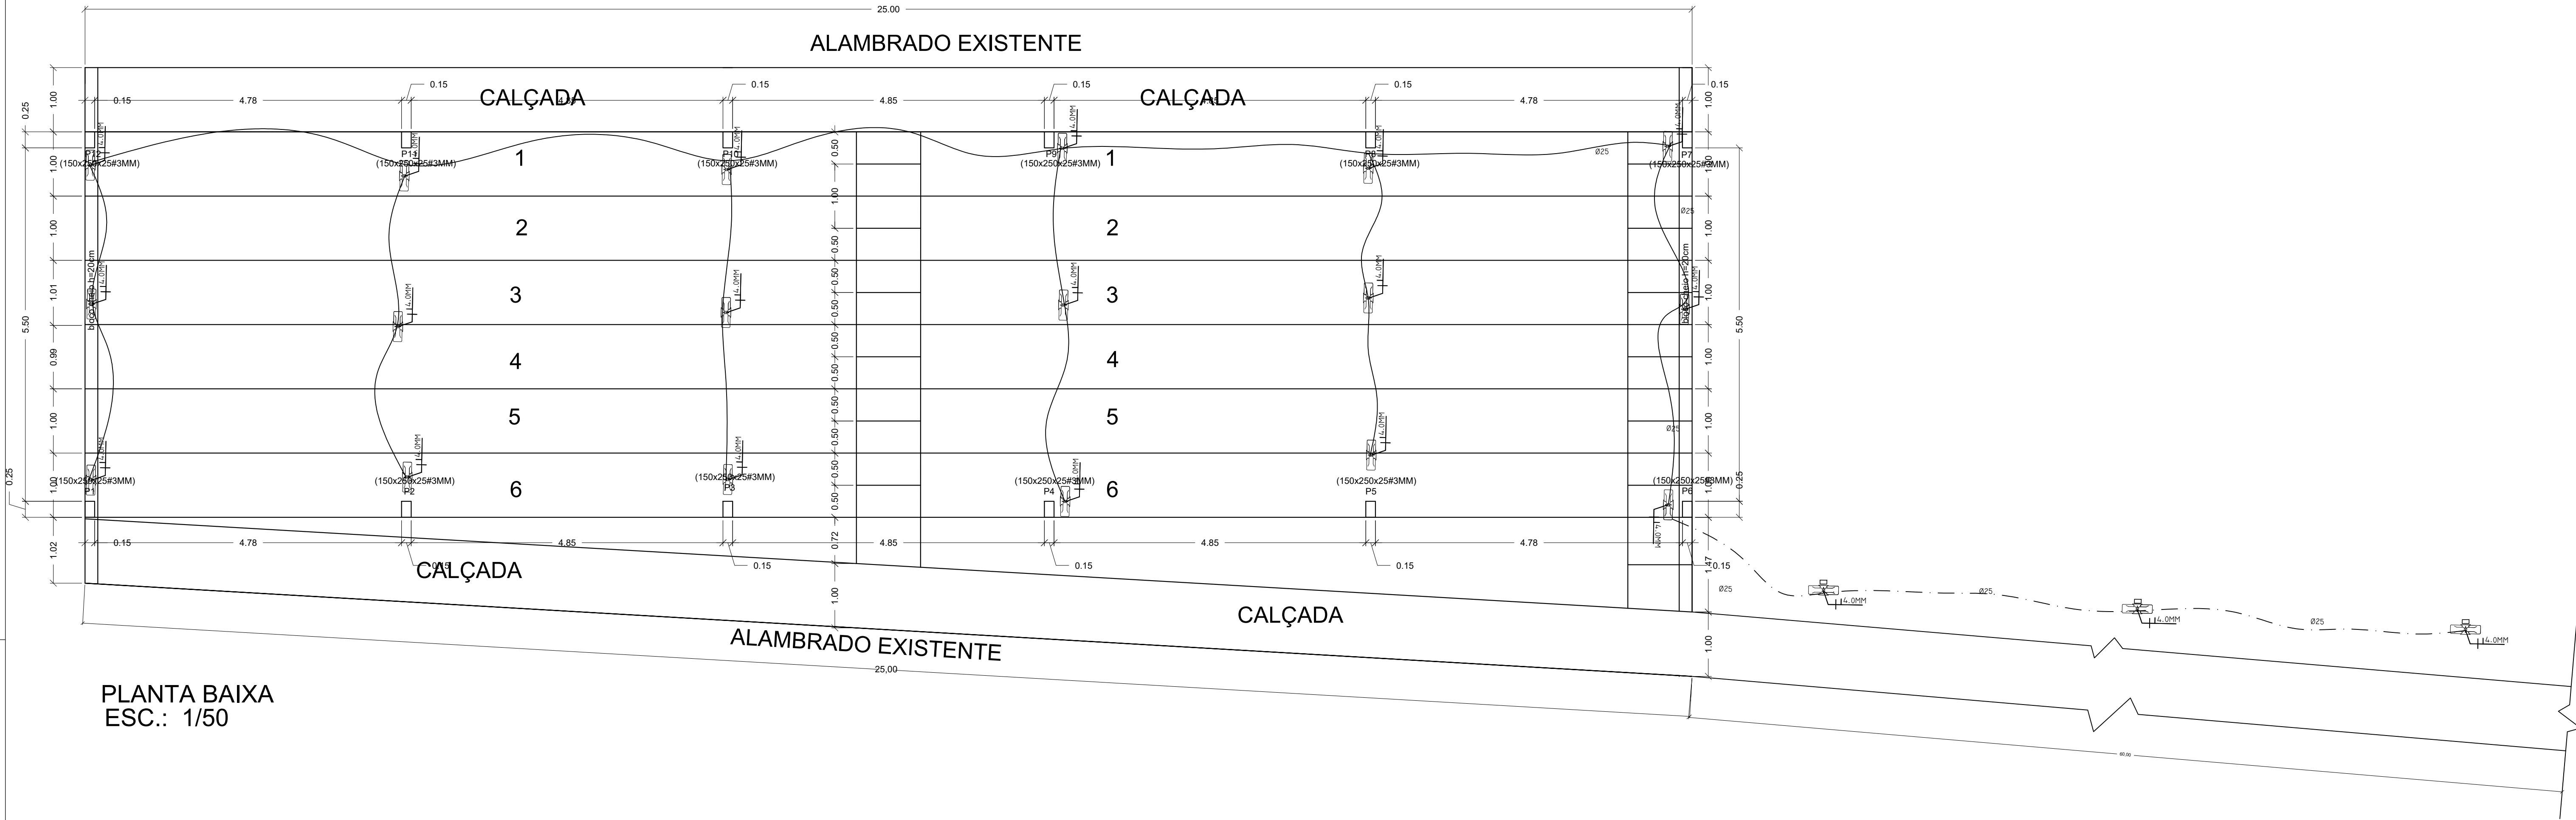

DETALHE DA CAIXA DE PASSAGEM SUBTERRÂNEA

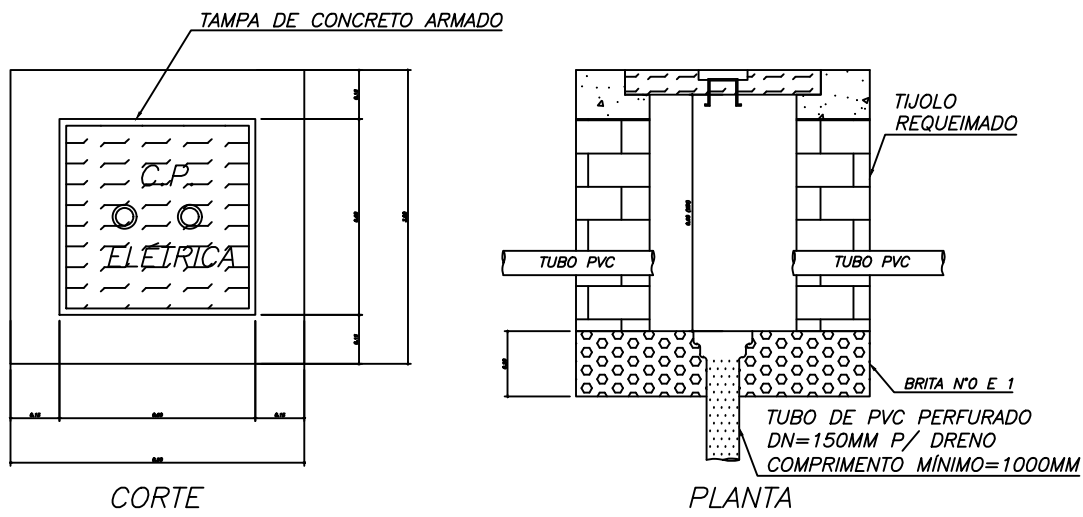

RESERVADO AO PROFISSIONAL	Projeto : Marcio França da Silva CREA: 382863/D-MG Rua Jose Vicente Filho,75, Portal Camburi - Araxa -MG 34-9 99481403 / 9 91735475 email: marcio.projetos2014@gmail.com				MARCIO FRANÇA ENGENHEIRO CIVIL E PRODUÇÃO INDUSTRIAL	
	Prefeitura Municipal de Pratinha				CPF/CNPJ 18.585.570/0001-56	CPF/CNPJ
REQUERENTE	ENDEREÇO				TELEFONE	
	38.960-000				TITULAR:IMÓVEL/OBRA(S)	
MÓVEL	ENDEREÇO				BAIRRO	
	38.960-000				Centro	
PROJETO	TÍTULO/TIPO				PRANCHAS	
	CONTEÚDO				03/04	
PROJETO	ÁREA CONST. EXIST. (m²)				MODELO DE ASSENT.	
	00,00				00,00	
PROJETO	TAXA DE OCUPAÇÃO (%)				ESCALA	
	51,42%				Indicada	
PROJETO	RESPONSÁVEL TÉCNICO				CREA/UF	
	Marcio França da Silva				382863/D-MG	
PROJETO	ENDEREÇO DO RT				ISS	
	Rua Jose Vicente Filho,75 Bairro Portal Camburi Araxá MG				TELEFONE	
PROJETO	EMAIL				TRT. Nº	
					(34)991735475	