


Clube Social

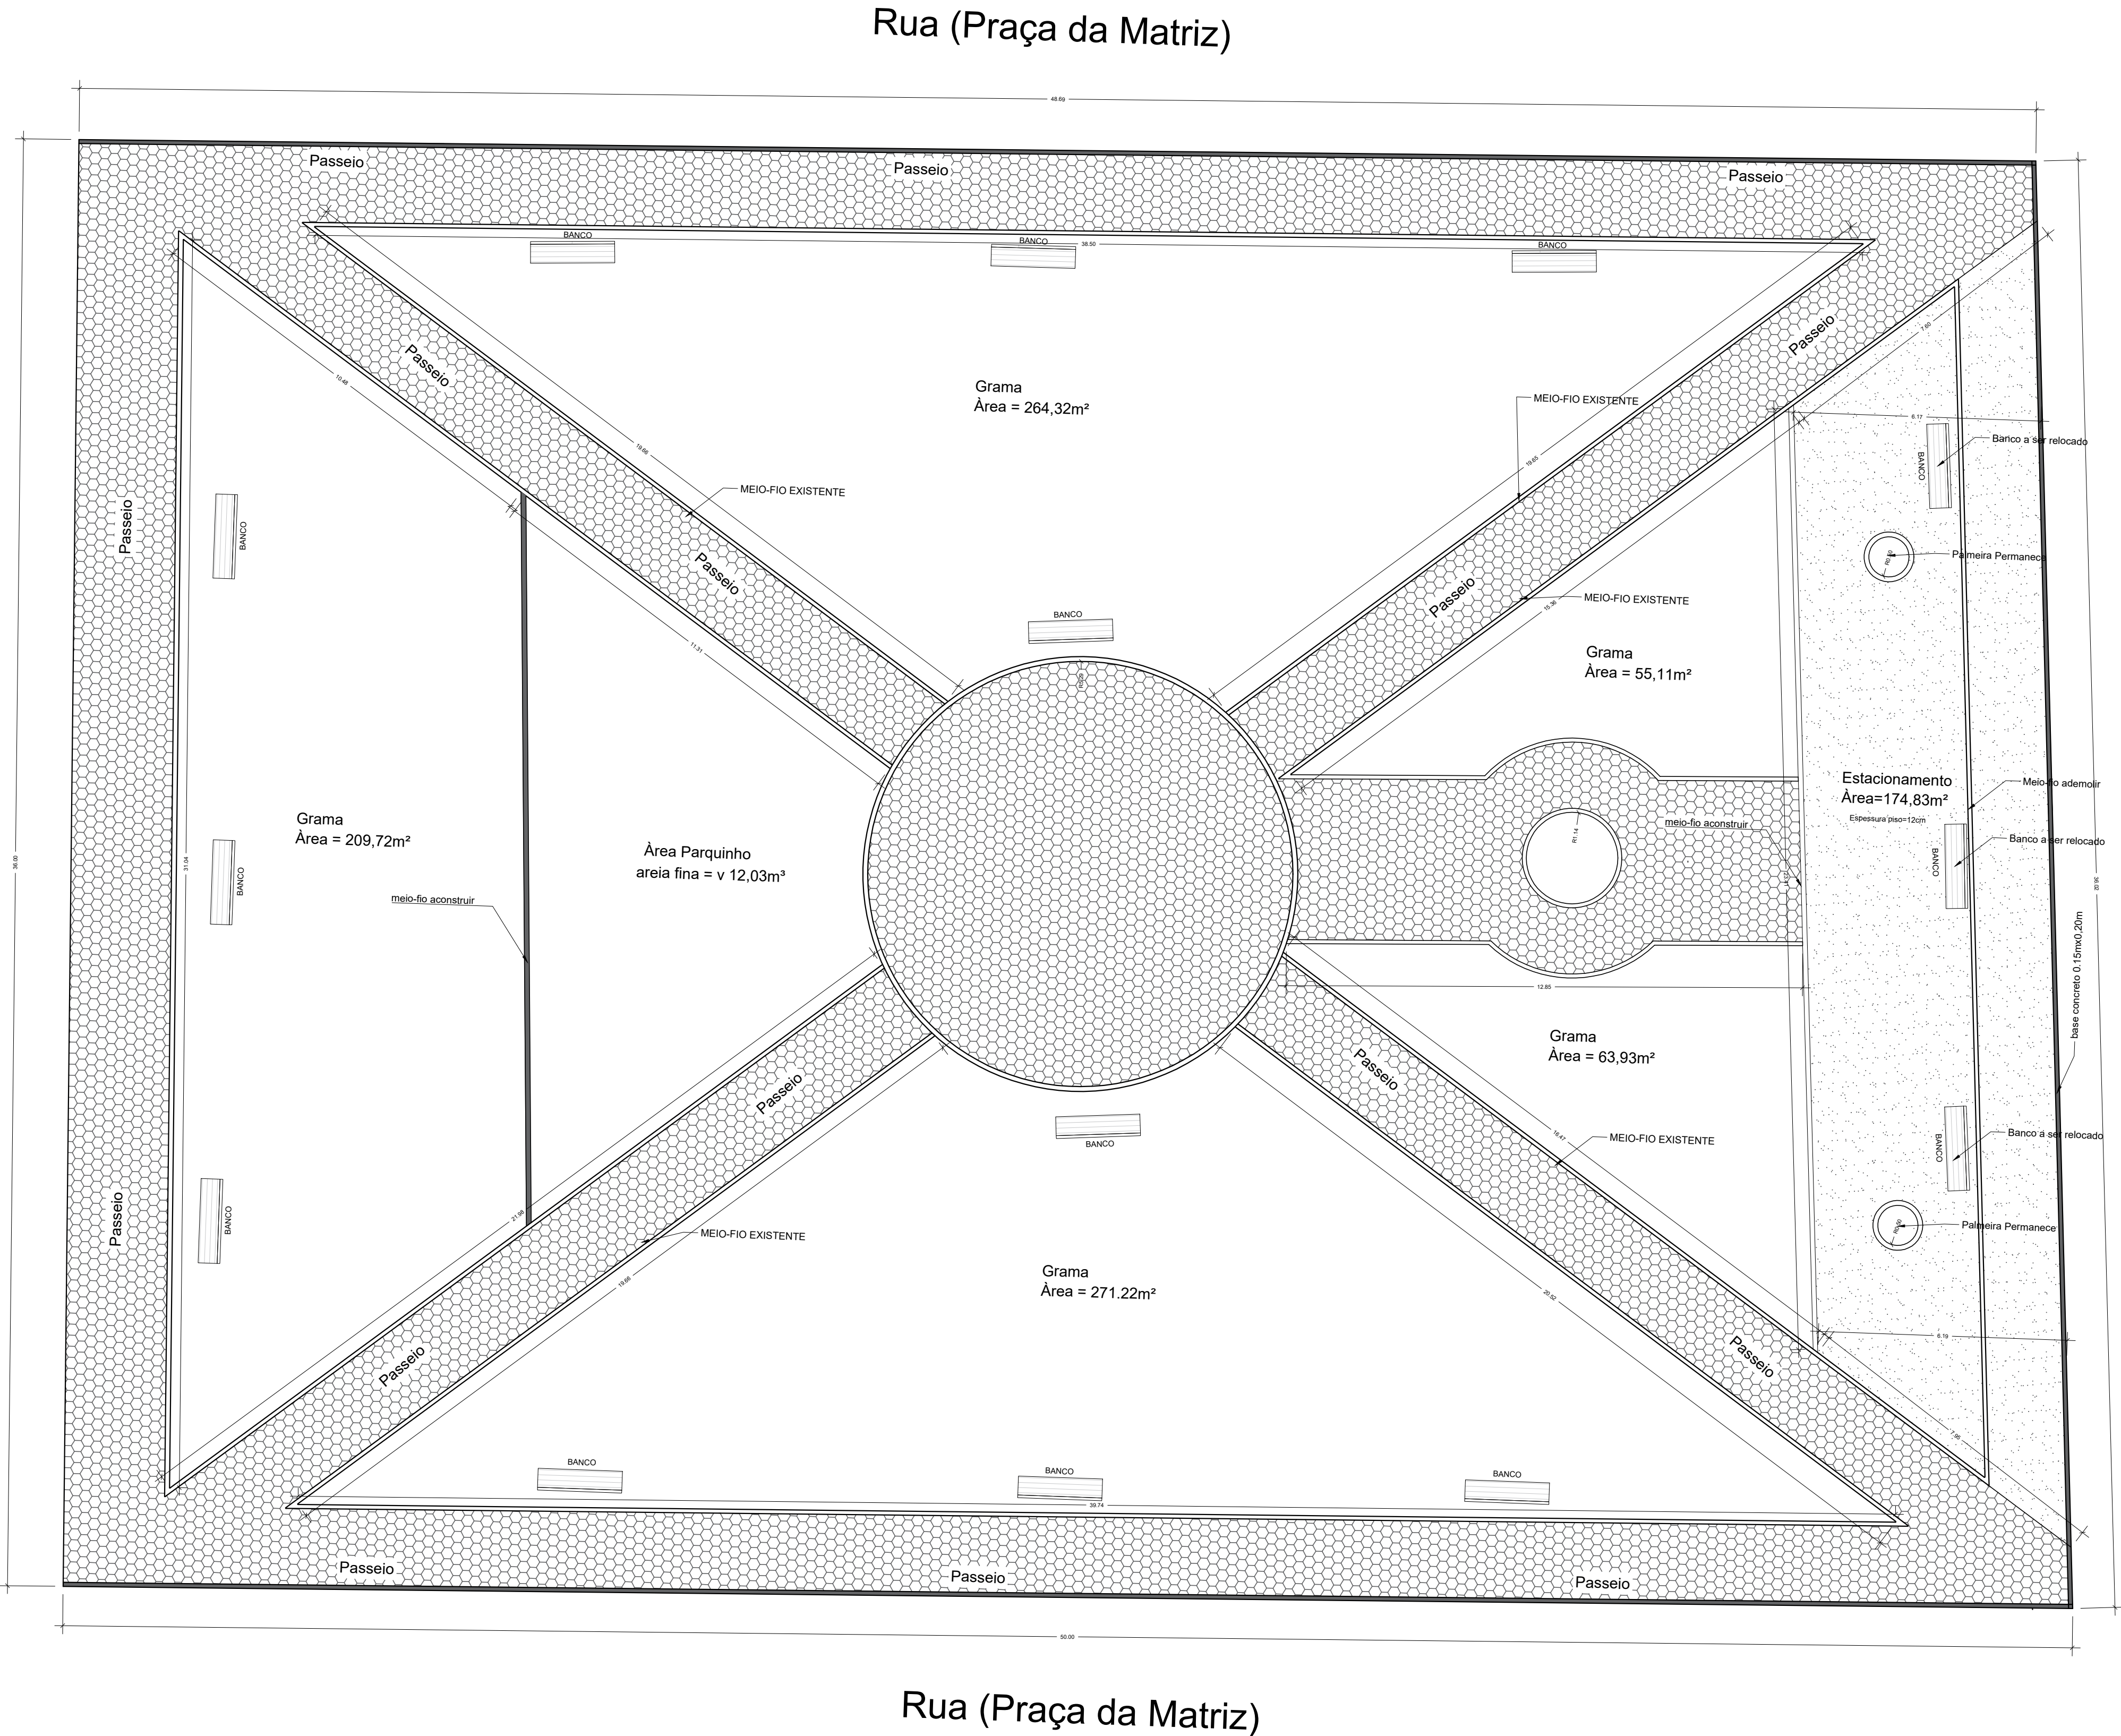

Rua (Praça da Matriz)

RESERVADO AO PROFISSIONAL	Projeto : Marcio França da Silva CREA 382863-MG/ D Rua Jose Vicente Filho- 75 - Portal Camburi - Araxa - 34-9 988293068 / 9 91735475 email: marcio.projetos2014@gmail.com				MARCIO FRANÇA ENGENHEIRO CIVIL E PRODUÇÃO INDUSTRIAL			
	Prefeitura Municipal de Pratinha CPF: 18.585.570/0001-56				CPF/CNPJ			
CPF/CNPJ								
REQUERENTE	Rua Padro Paulo dos Santos,45 Centro Pratinha - MG				TELEFONE			
ENDEREÇO		Rua Padro Paulo dos Santos,45 Centro				TITULAR (IMÓVEL/OBRA) (X)		
CEP 38.960-000		Pratinha - MG				TITULAR DA OBRA (52)		
						CONSTRUTORA (53)		
						INCORPORADORA (55)		
IMÓVEL	ENDEREÇO		Praça da Matriz Centro Pratinha - MG				BAIRRO Centro	
	CEP 38.960-000						SETOR	
	INSCRIÇÃO MUNICIPAL						ÁREA (m²)	
PROJETO	TÍTULO/TIPO		PROJETO ARQUITETÔNICO				ALVENARIA (8)	X
							MADEIRA (1)	
	CONTEÚDO		Planta Baixa				MISTA (2)	
							FRANCHA	01/03
	ÁREA CONST. EXIST. (m²)		ÁREA A DEMOLIR (m²)		ÁREA A CONSTRUIR (m)		MODELO DE ASSENT.	
	00,00		00,00		00,00		1776,32	
	TAXA DE OCUPAÇÃO (%)		COEF. APROVEITAMENTO		TAXA PERMEABILID. (%)		TAXA COB. VEGETAL (%)	
	00,00		00,00		00,00		00,00	
	RESPONSÁVEL TÉCNICO		Marcio França da Silva				CREA/UF 382863MG	
							ART. Nº	
ENDEREÇO DO RT		Rua Jose Vicente Filho,75 Portal Camburi Araxa -MG				ISS		
EMAIL						TELEFONE 34 991735475		