


Clube Social


Rua (Praça da Matriz)

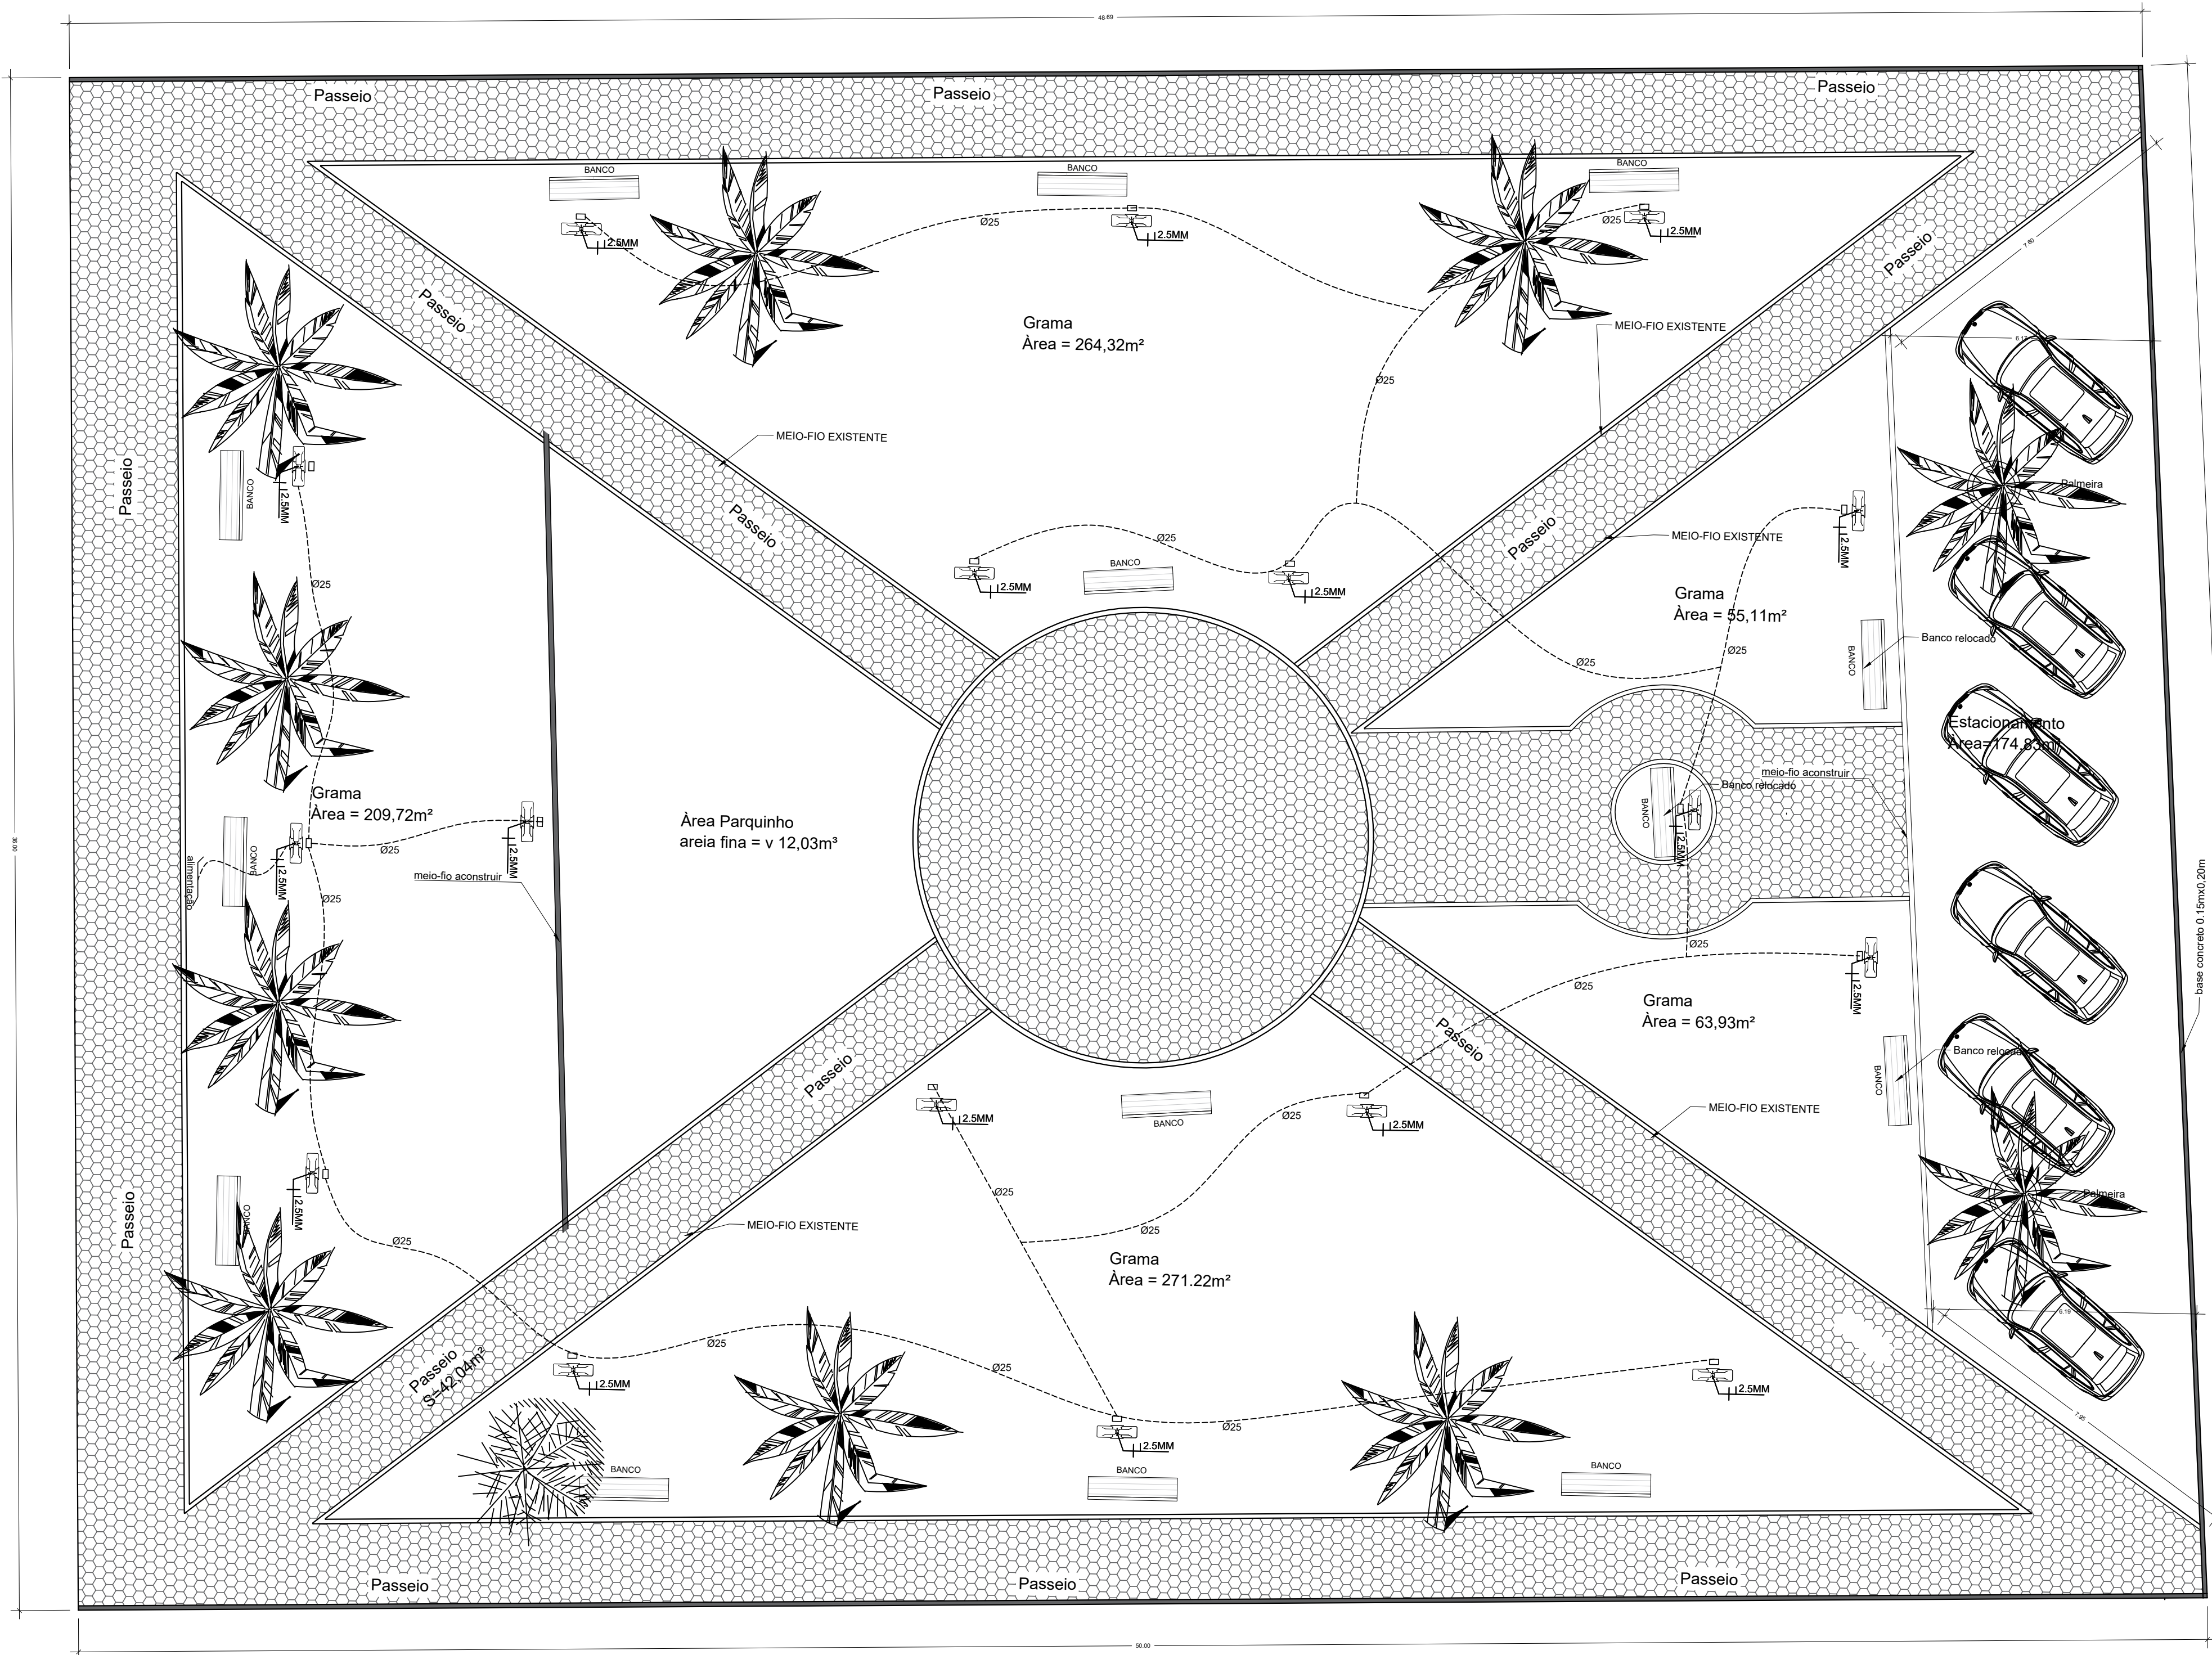

Rua (Praça da Matriz)

Rua (Praça da Matriz)

DETALHE DA CAIXA DE PASSAGEM SUBTERRÂNEA

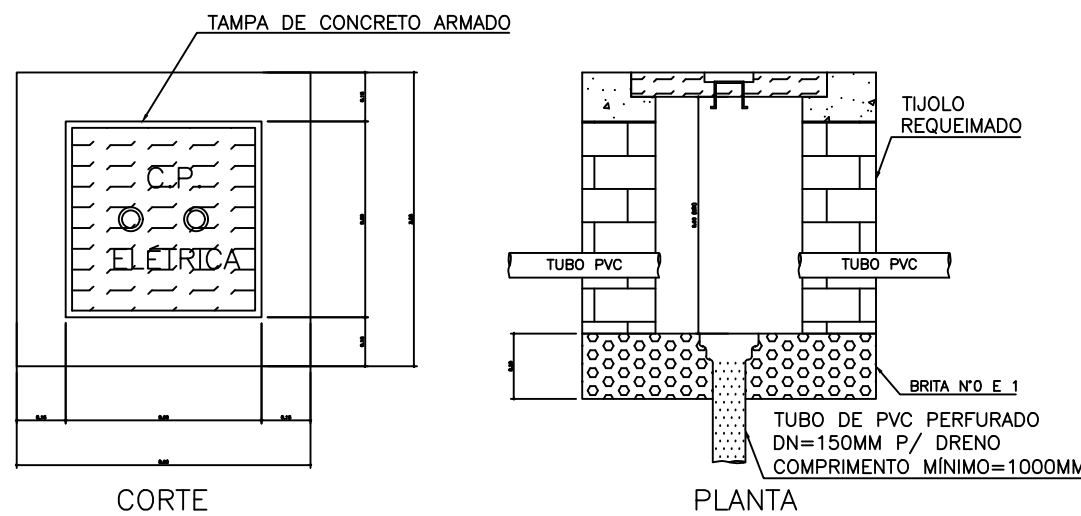

NOTA:

RESERVADO AO PROFISSIONAL	Projeto : Marcio França da Silva CREA 382863-MG/ D Rua Jose Vicente Filho- 75 - Portal Camburi - Araxa - 34-9 988293068 / 9 91735475 email: marcio.projetos2014@gmail.com			 ENGENHARIA CIVIL E PRODUÇÃO INDUSTRIAL	
	Prefeitura Municipal de Pratinha CPF:18.585.570/0001-56			CPF/CNPJ	
REQUERENTE	Rua Padre Paulo dos Santos,45 Centro Pratinha - MG			CPF/CNPJ	
	CEP 38.960-000			TELEFONE	
IMÓVEL	Praça da Matriz Centro Pratinha - MG			BAIRRO Centro	
	CEP 38.960-000			SETOR	
INSCRIÇÃO MUNICIPAL				ÁREA (m²)	
PROJETO	TÍTULO/TIPO PROJETO ARQUITETÔNICO			ALVENARIA (0) X	
	CONTEÚDO Planta Iluminação			MADEIRA (1)	
	ÁREA CONST. EXIST. (m²)			MISTA (2)	
	ÁREA A DEMOLIR (m²)			PRANCHA 03/03	
	ÁREA A CONSTRUIR (m)			MODELO DE ASSENT.	
	ÁREA TOTAL (m²)				
	TAXA DE OCUPAÇÃO (%)			ESCALA	
	COEF. APROVEITAMENTO			Indicada	
TAXA PERMEABIL. (%)			DATA		
TAXA COB. VEGETAL (%)			Julho 2025		
RESPONSÁVEL TÉCNICO Marcio França da Silva				CREA/UF 382863MG	
ART. N°					
ENDEREÇO DO RT Rua Jose Vicente Filho,75 Portal Camburi Araxa -MG				ISS	
EMAIL				TELEFONE 34 991735475	