


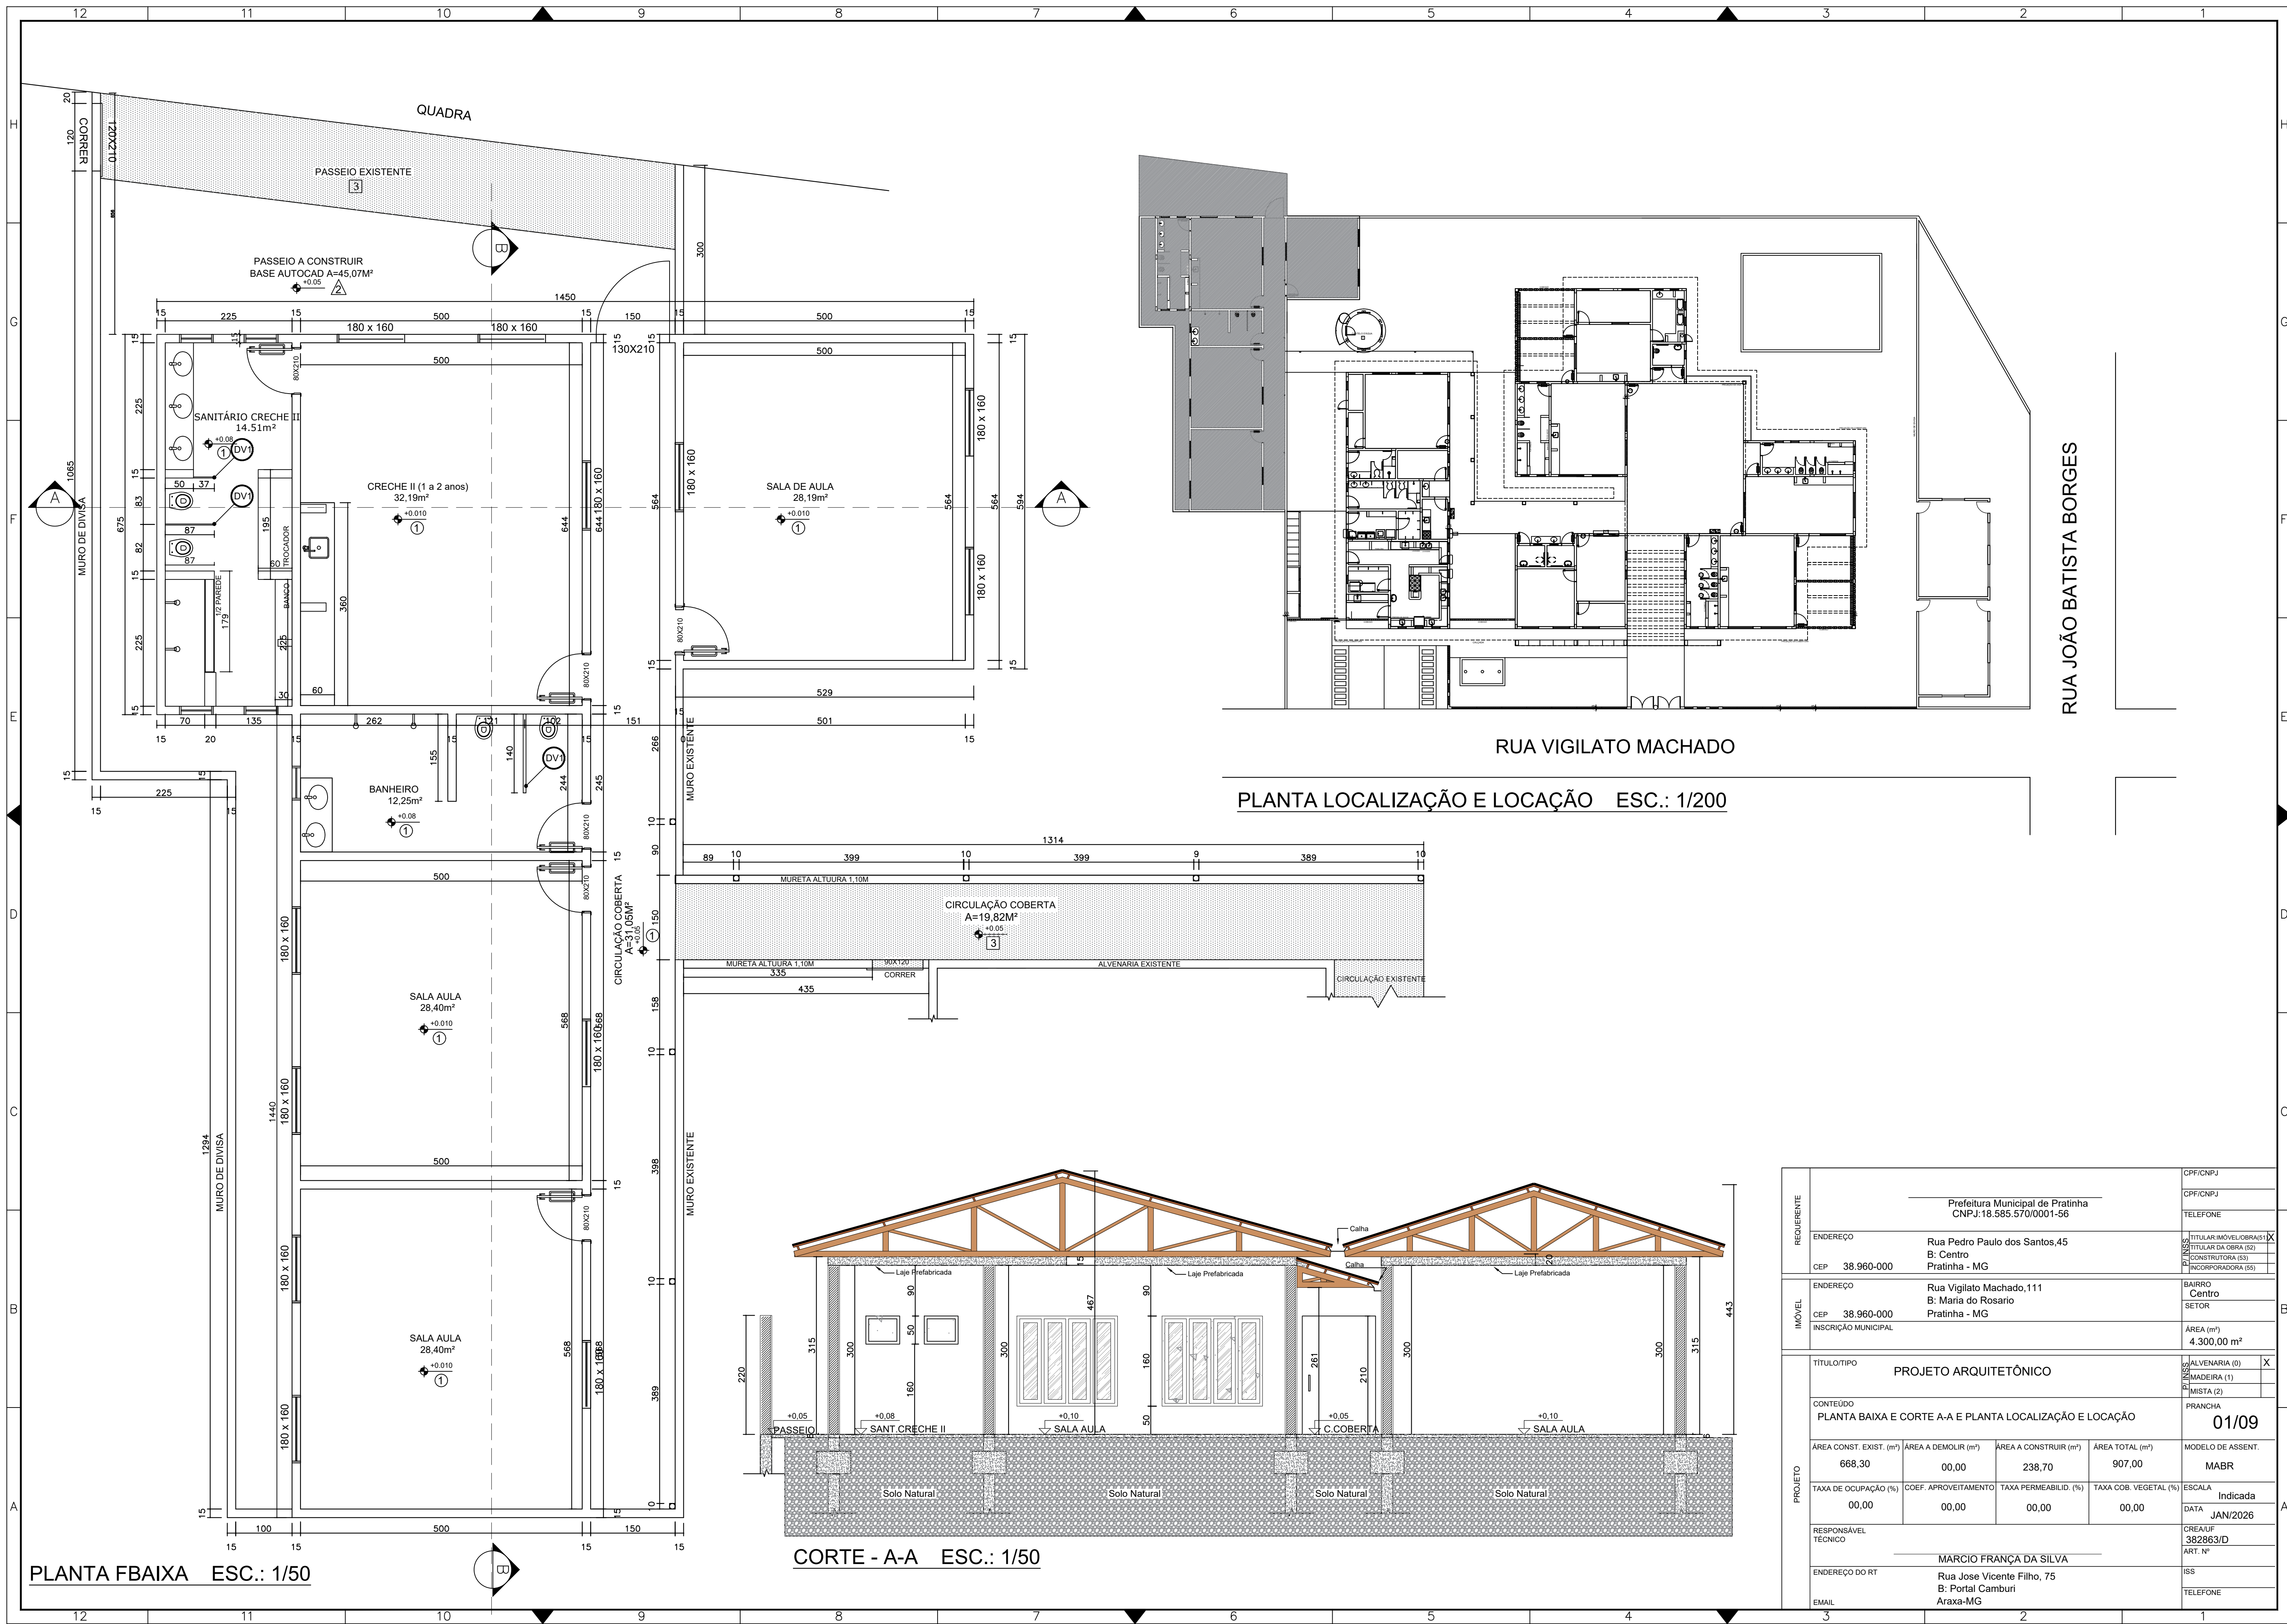

PLANTA FBAIXA ESC.: 1/50

CORTE - A-A ESC.: 1/50

PLANTA LOCALIZAÇÃO E LOCAÇÃO ESC.: 1/200

REQUERENTE	Prefeitura Municipal de Pratinha CNPJ:18.585.570/0001-56				CPF/CNPJ
	Rua Pedro Paulo dos Santos,45 B: Centro Pratinha - MG				TELEFONE
IMÓVEL	Rua Vigilato Machado,111 B: Maria do Rosario Pratinha - MG				BAIRRO Centro
	INSCRIÇÃO MUNICIPAL				SETOR
PROJETO	TÍTULO/TIPO PROJETO ARQUITETÔNICO				ÁREA (m²) 4.300,00 m²
	CONTEÚDO PLANTA BAIXA E CORTE A-A E PLANTA LOCALIZAÇÃO E LOCAÇÃO				01/09
RESPONSÁVEL TÉCNICO	ÁREA CONST. EXIST. (m²)	ÁREA A DEMOLIR (m²)	ÁREA A CONSTRUIR (m²)	ÁREA TOTAL (m²)	MODELO DE ASSENT.
	668,30	00,00	238,70	907,00	MABR
ENDEREÇO DO RT	TAXA DE OCUPAÇÃO (%)	COEF. APROVEITAMENTO	TAXA PERMEABILID. (%)	TAXA COB. VEGETAL (%)	ESCALA
	00,00	00,00	00,00	00,00	Indicada
EMAIL	MARCIO FRANÇA DA SILVA				DATA
	Rua Jose Vicente Filho, 75 B: Portal Camburi Araxa-MG				JAN/2026
	CREA/UF 382863/D				ART. Nº
	ISS				TELEFONE