


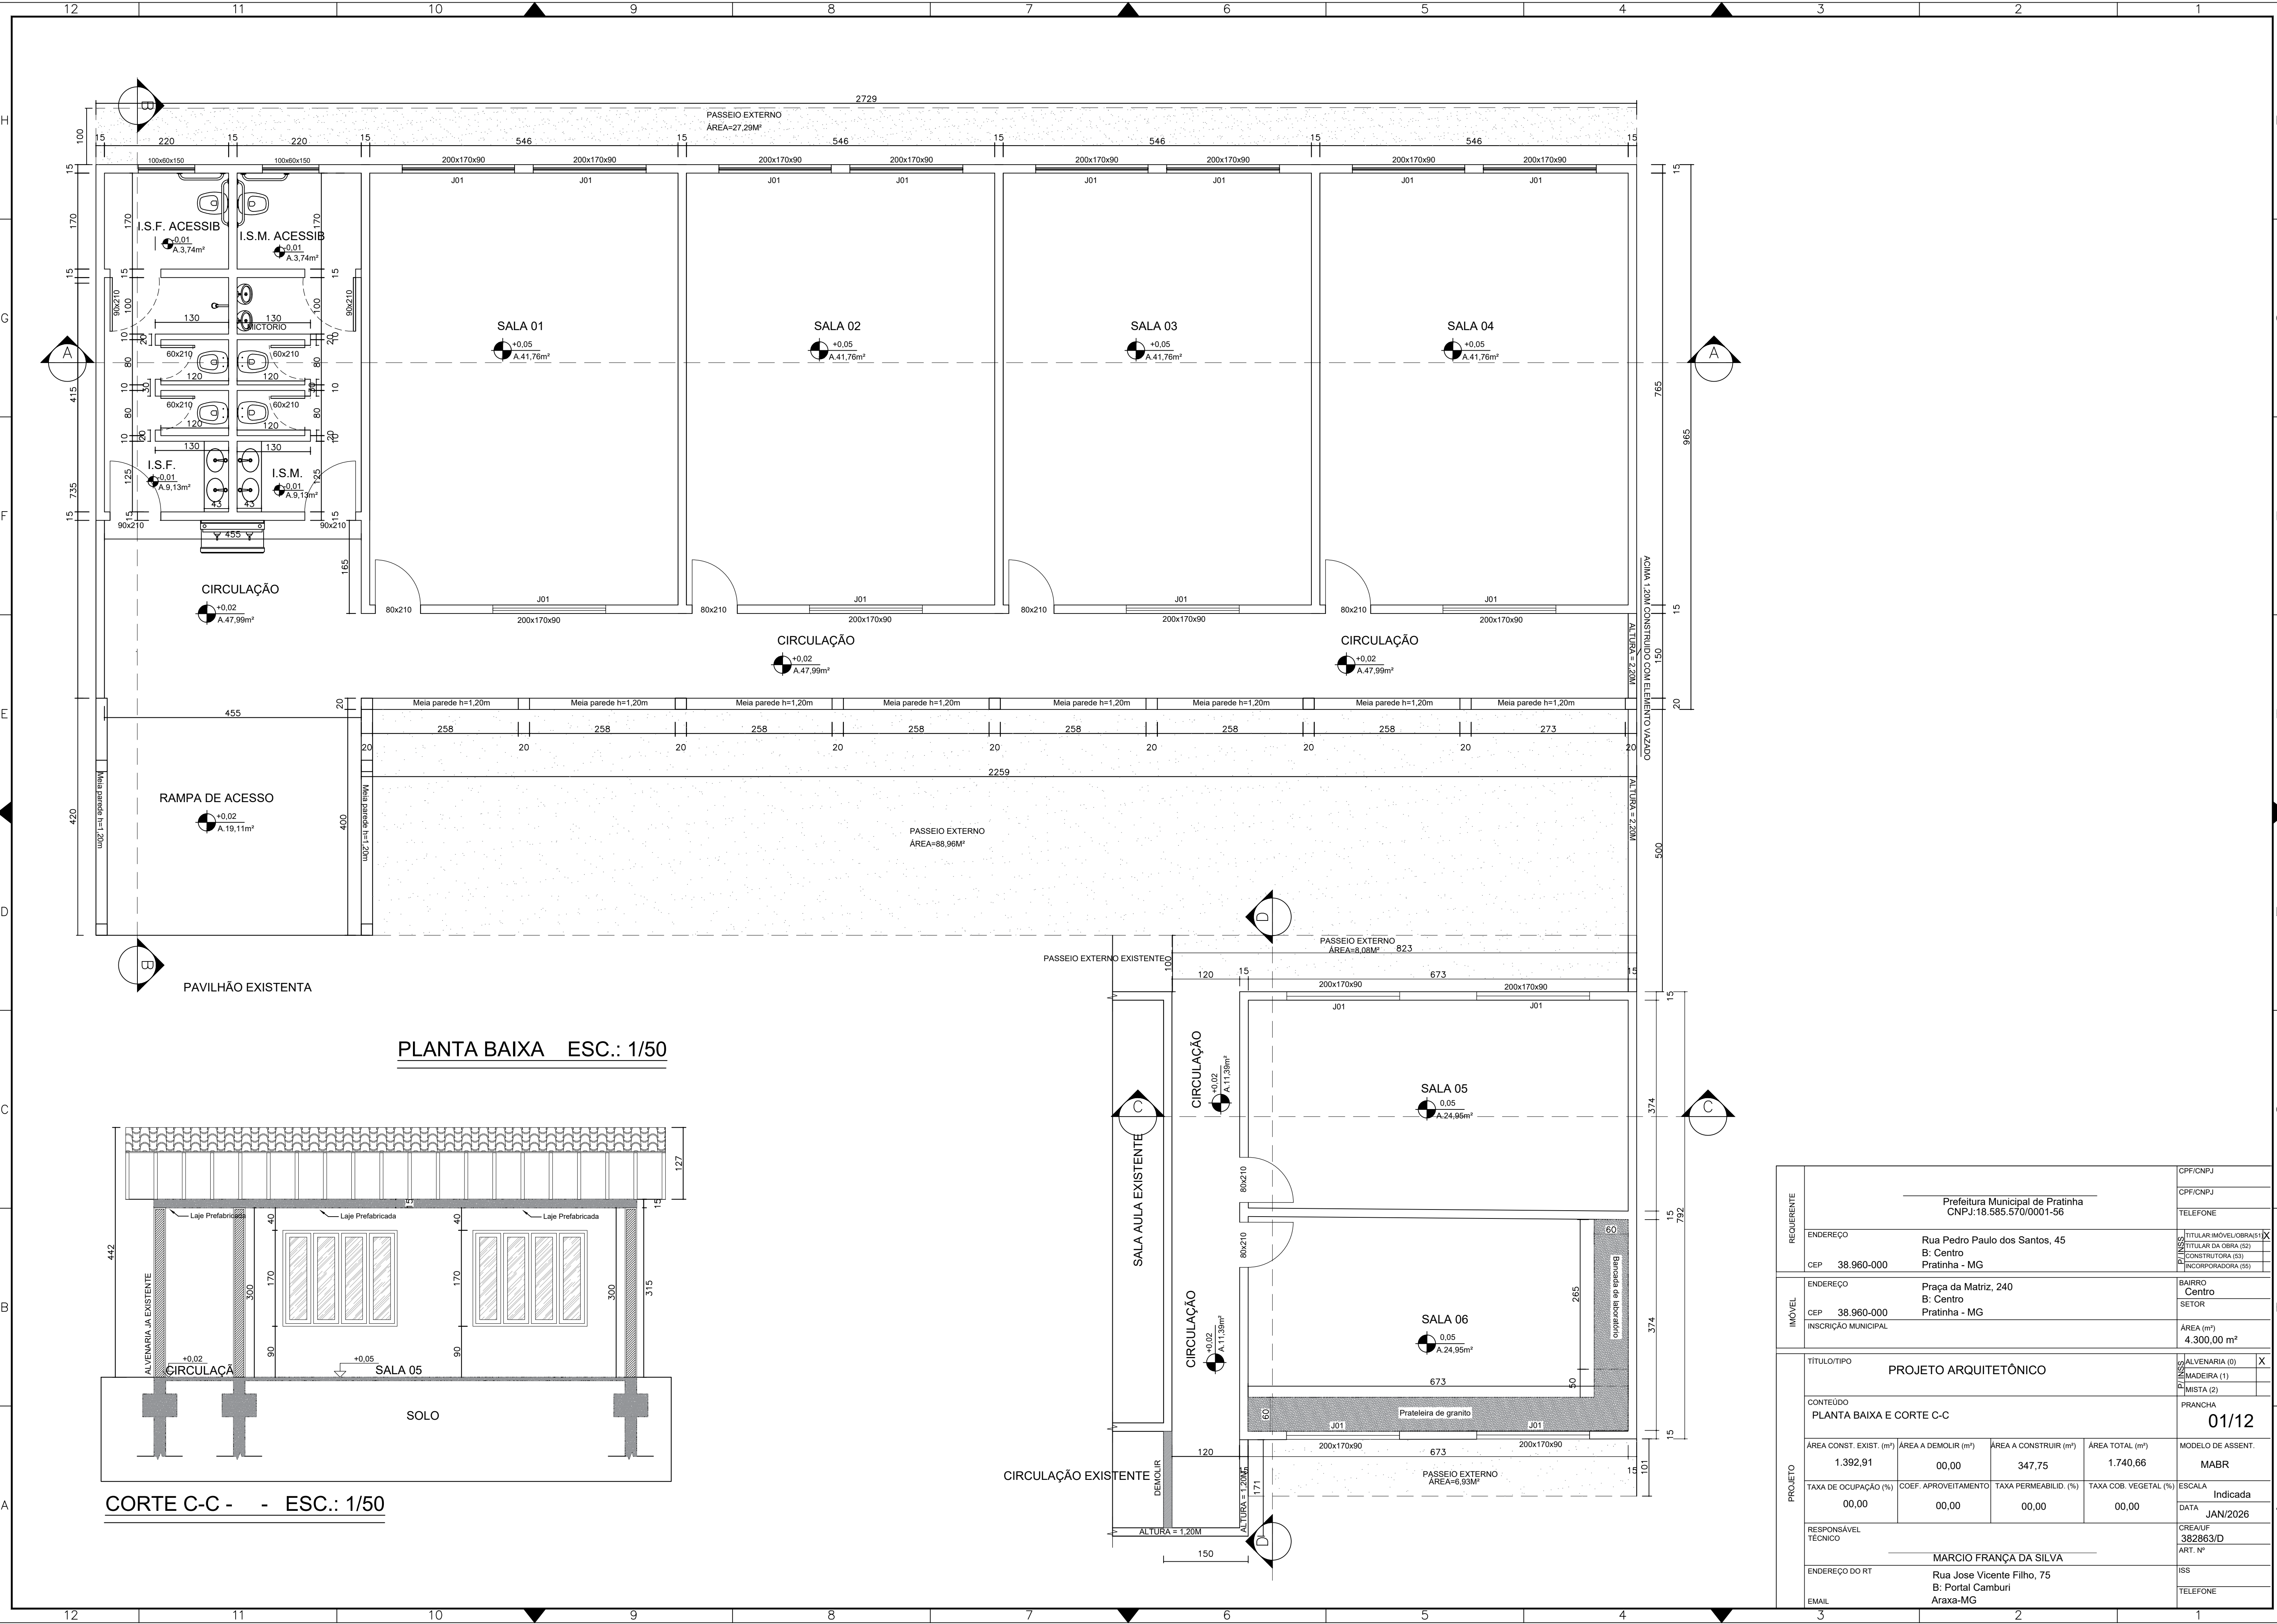

PLANTA BAIXA ESC.: 1/50

CORTE C-C - - ESC.: 1/50

REQUERENTE	Prefeitura Municipal de Pratinha CNPJ:18.585.570/0001-56				CPF/CNPJ
	Rua Pedro Paulo dos Santos, 45 B: Centro Pratinha - MG				TELEFONE
IMÓVEL	Praça da Matriz, 240 B: Centro Pratinha - MG				BAIRRO Centro
	ÁREA (m²) 4.300,00 m²				SETOR
PROJETO	PROJETO ARQUITETÔNICO				TÍTULO/TIPO
	PLANTA BAIXA E CORTE C-C				CONTEÚDO
	ÁREA CONST. EXIST. (m²)	ÁREA A DEMOLIR (m²)	ÁREA A CONSTRUIR (m²)	ÁREA TOTAL (m²)	MODELO DE ASSENT.
	1.392,91	00,00	347,75	1.740,66	MABR
	TAXA DE OCUPAÇÃO (%)	COEF. APROVEITAMENTO	TAXA PERMEABILID. (%)	TAXA COB. VEGETAL (%)	ESCALA
00,00 00,00 00,00 00,00					Indicada
RESPONSÁVEL TÉCNICO				CREA/UF	DATA
MARCIO FRANÇA DA SILVA				382863/D	JAN/2026
ENDEREÇO DO RT				ISS	ART. Nº
Rua Jose Vicente Filho, 75 B: Portal Camburi Araxa-MG					
EMAIL				TELEFONE	