


ORIGINAL PAPER SIZE ISO A1 594x841mm

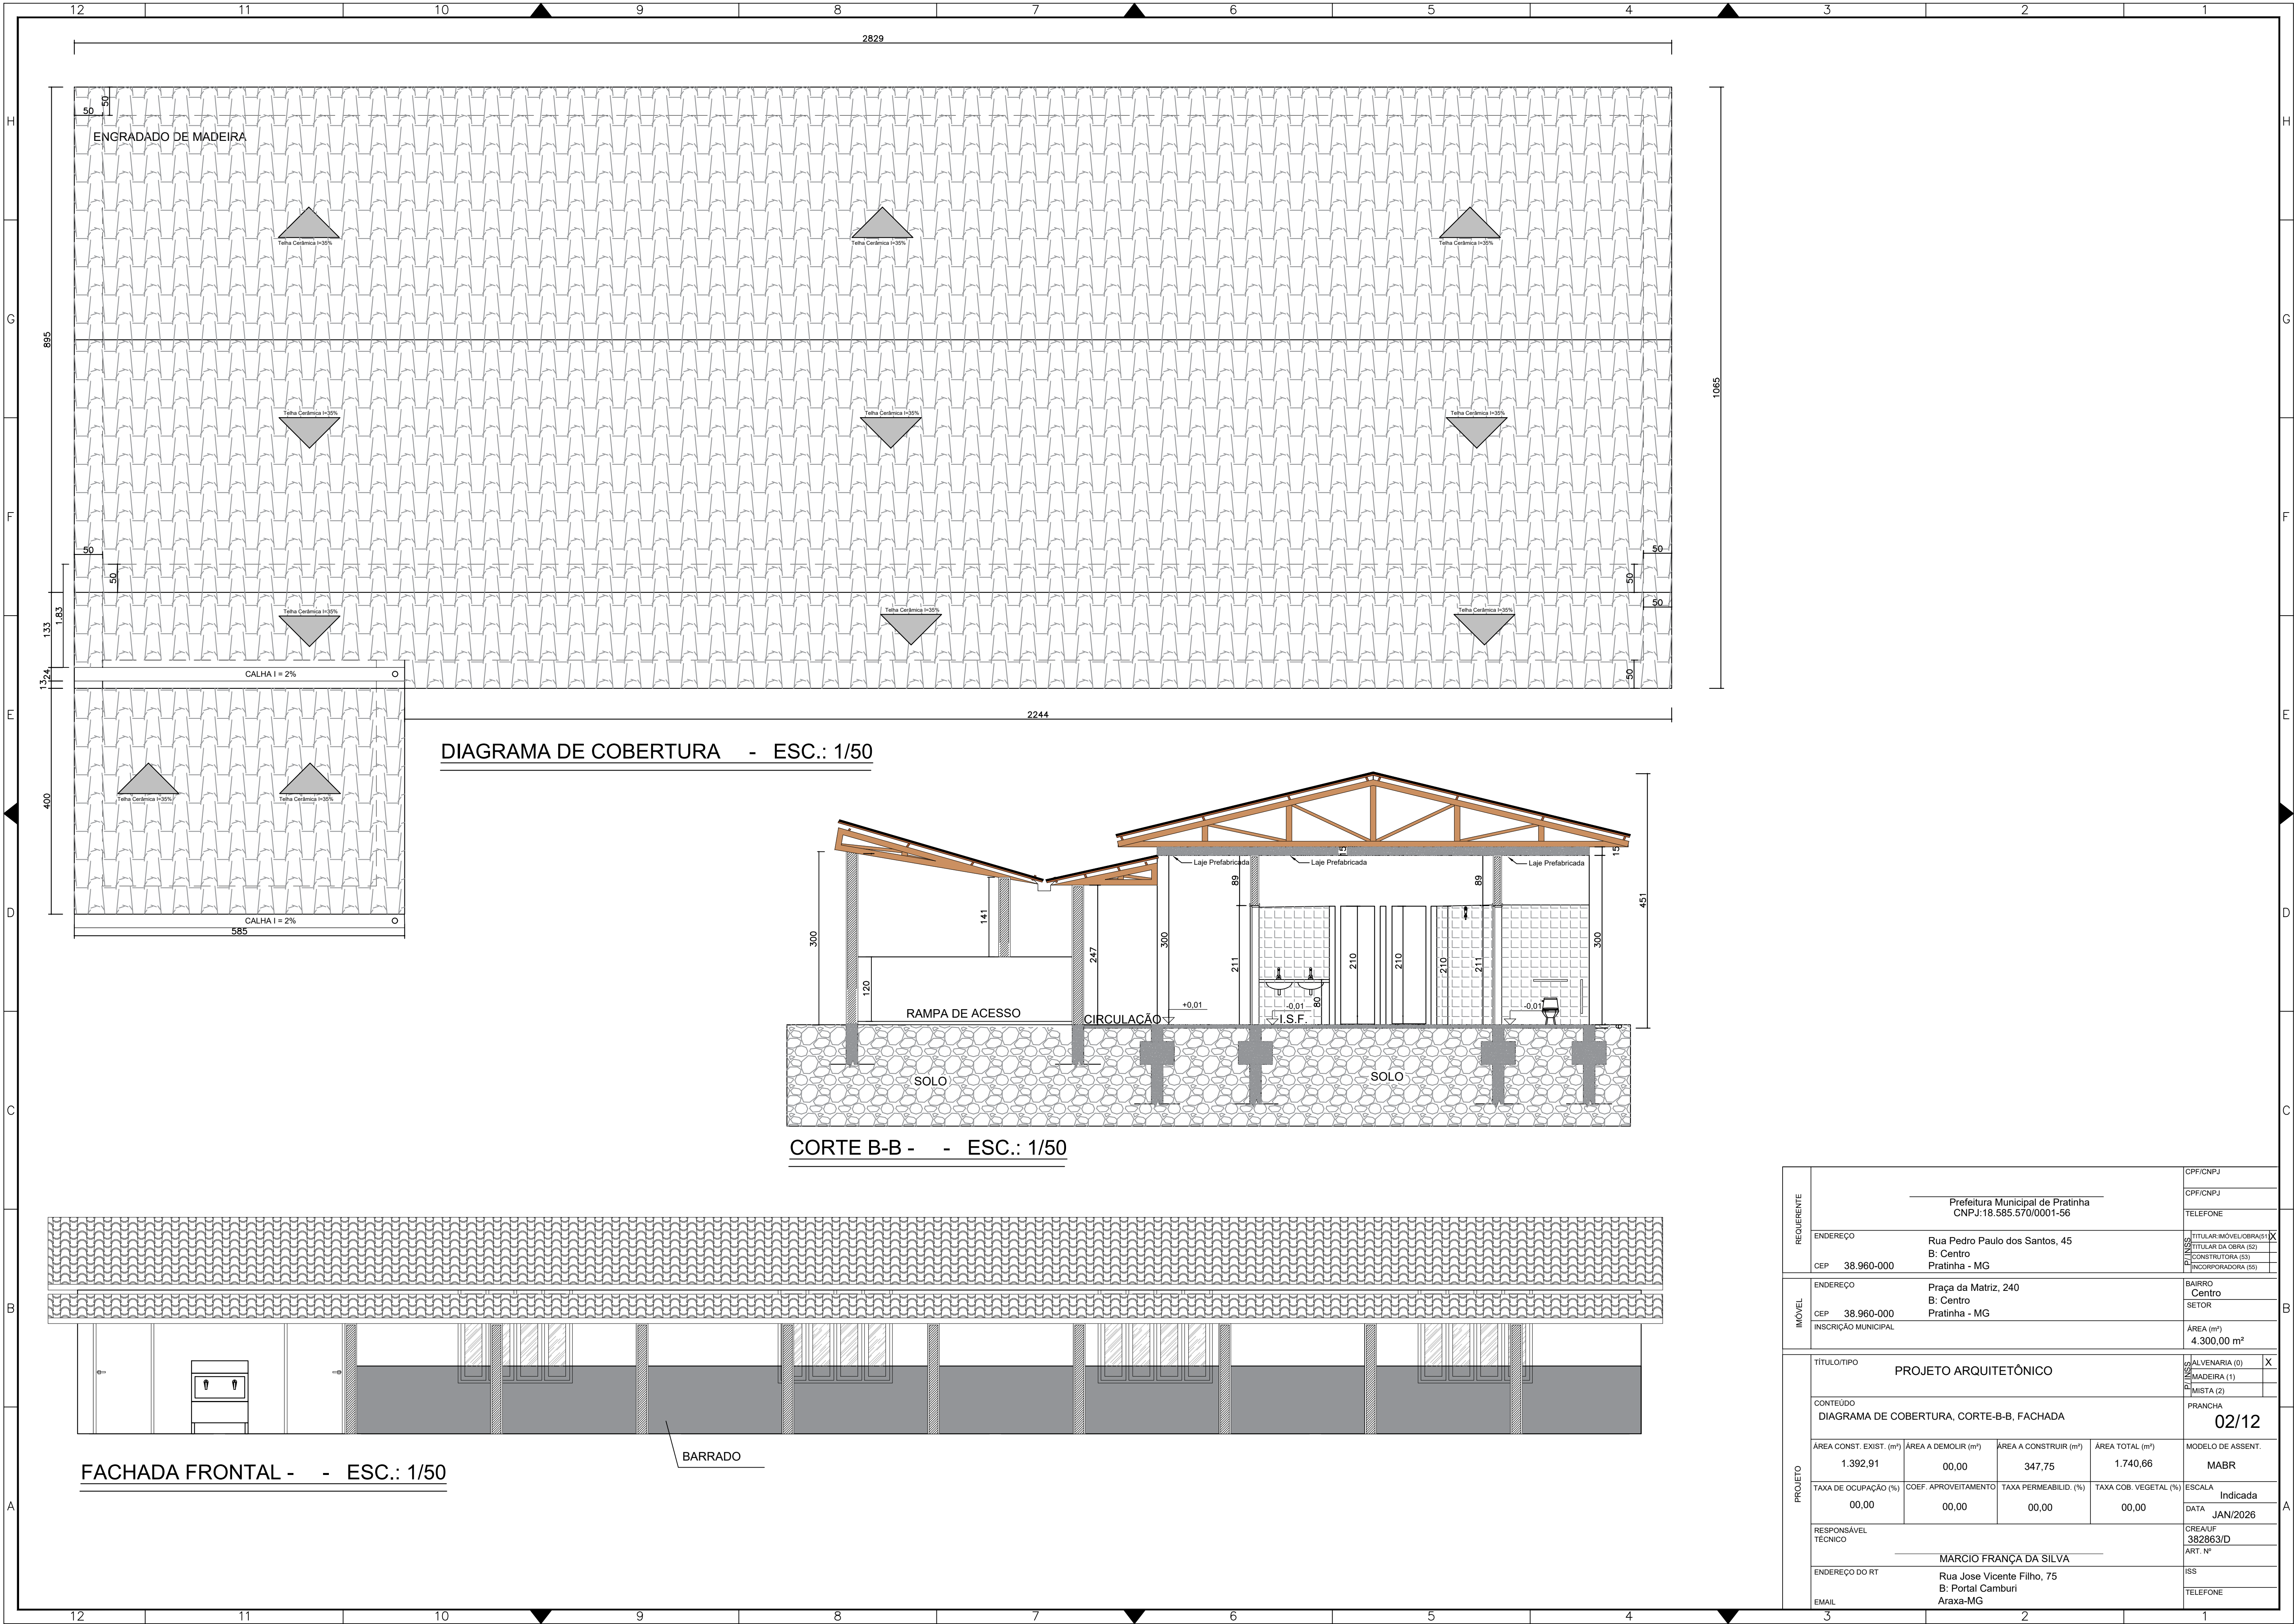

REQUERENTE	Prefeitura Municipal de Pratinha CNPJ:18.585.570/0001-56				CPF/CNPJ	
					TELEFONE	
	ENDEREÇO	Rua Pedro Paulo dos Santos, 45 B: Centro Pratinha - MG			TITULAR IMÓVEL(OBRAS) ☒	
MÓVEL	CEP	38.960-000			TITULAR DA OBRA (S2)	
	ENDEREÇO	Praça da Matriz, 240 B: Centro Pratinha - MG			CONSTRUTORA (S3)	
	CEP	38.960-000			INCORPORADORA (S5)	
PROJETO	INSCRIÇÃO MUNICIPAL				ÁREA (m²)	
					4.300,00 m²	
	TÍTULO/TIPO				ALVENARIA (0)	
PROJETO	PROJETO ARQUITETÔNICO				92	☒
					MADEIRA (1)	
	CONTEÚDO				6	
					MISTA (2)	
	DIAGRAMA DE COBERTURA, CORTE-B-B, FACHADA				PRANCHA	
					02/12	
	ÁREA CONST. EXIST. (m²)	ÁREA A DEMOLIR (m²)	ÁREA A CONSTRUIR (m²)	ÁREA TOTAL (m²)	MODELO DE ASSENT.	
	1.392,91	00,00	347,75	1.740,66	MABR	
	TAXA DE OCUPAÇÃO (%)	COEF. APROVEITAMENTO	TAXA PERMEABILID. (%)	TAXA COB. VEGETAL (%)	ESCALA	
	00,00	00,00	00,00	00,00	Indicada	
RESPONSÁVEL TÉCNICO				DATA	JAN/2026	
MARCIO FRANÇA DA SILVA				CREA/UF		
				382863/D		
ENDEREÇO DO RT				ART. N°		
Rua Jose Vicente Filho, 75 B: Portal Camburi Araxa-MG				ISS		
EMAIL				TELEFONE		