

ORIGINAL PAPER SIZE ISO A1 594x841mm



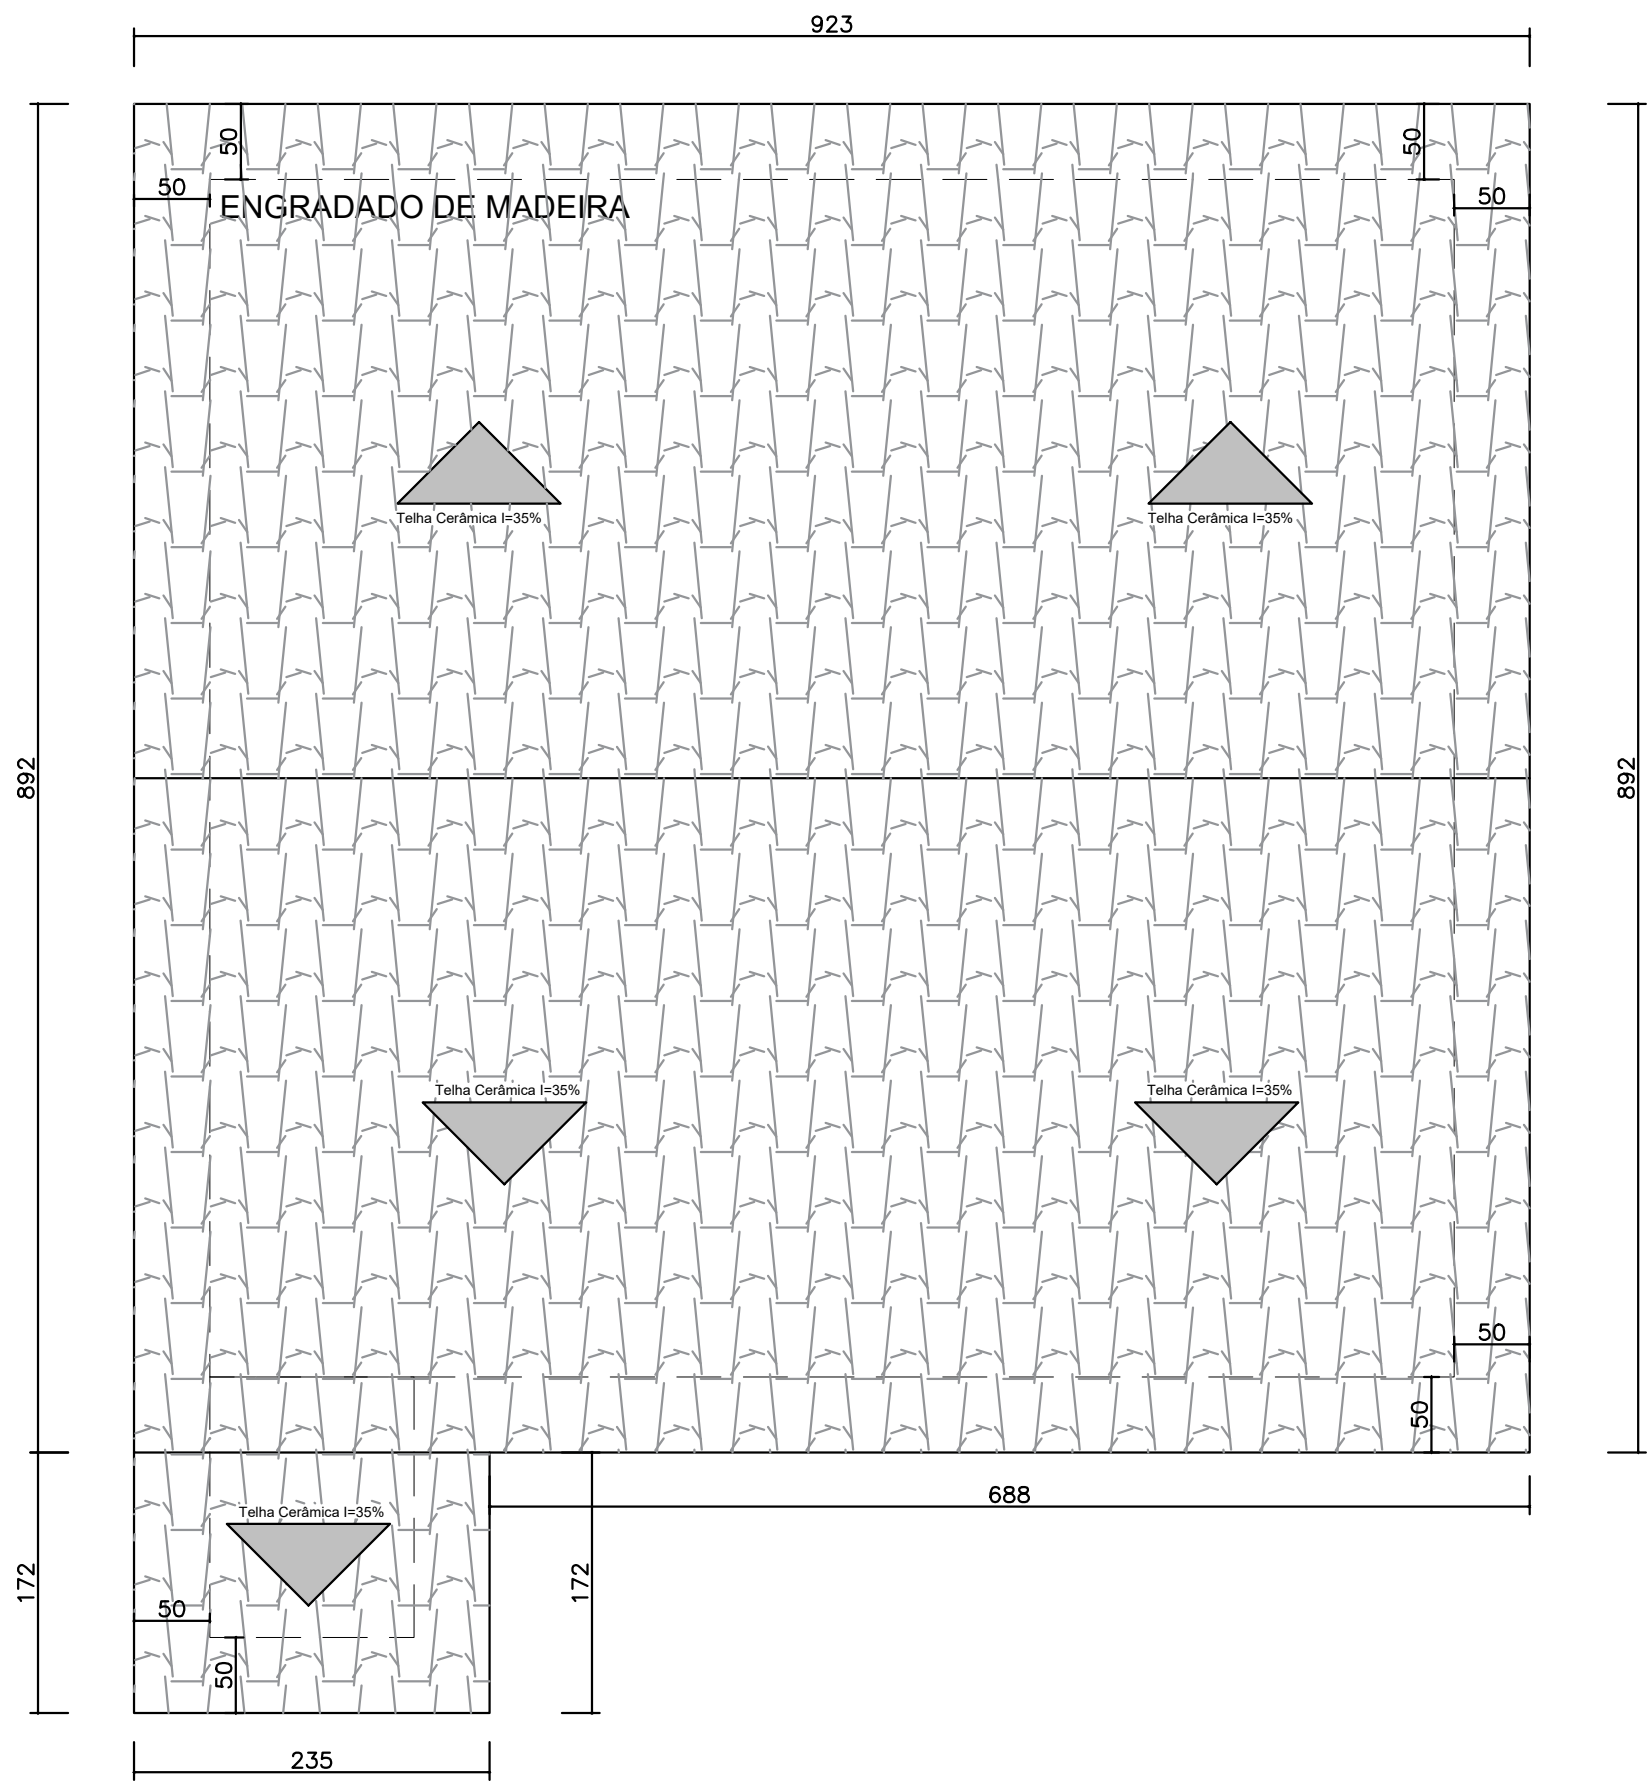



DIAGRAMA DE COBERTURA - - ESC.: 1/50

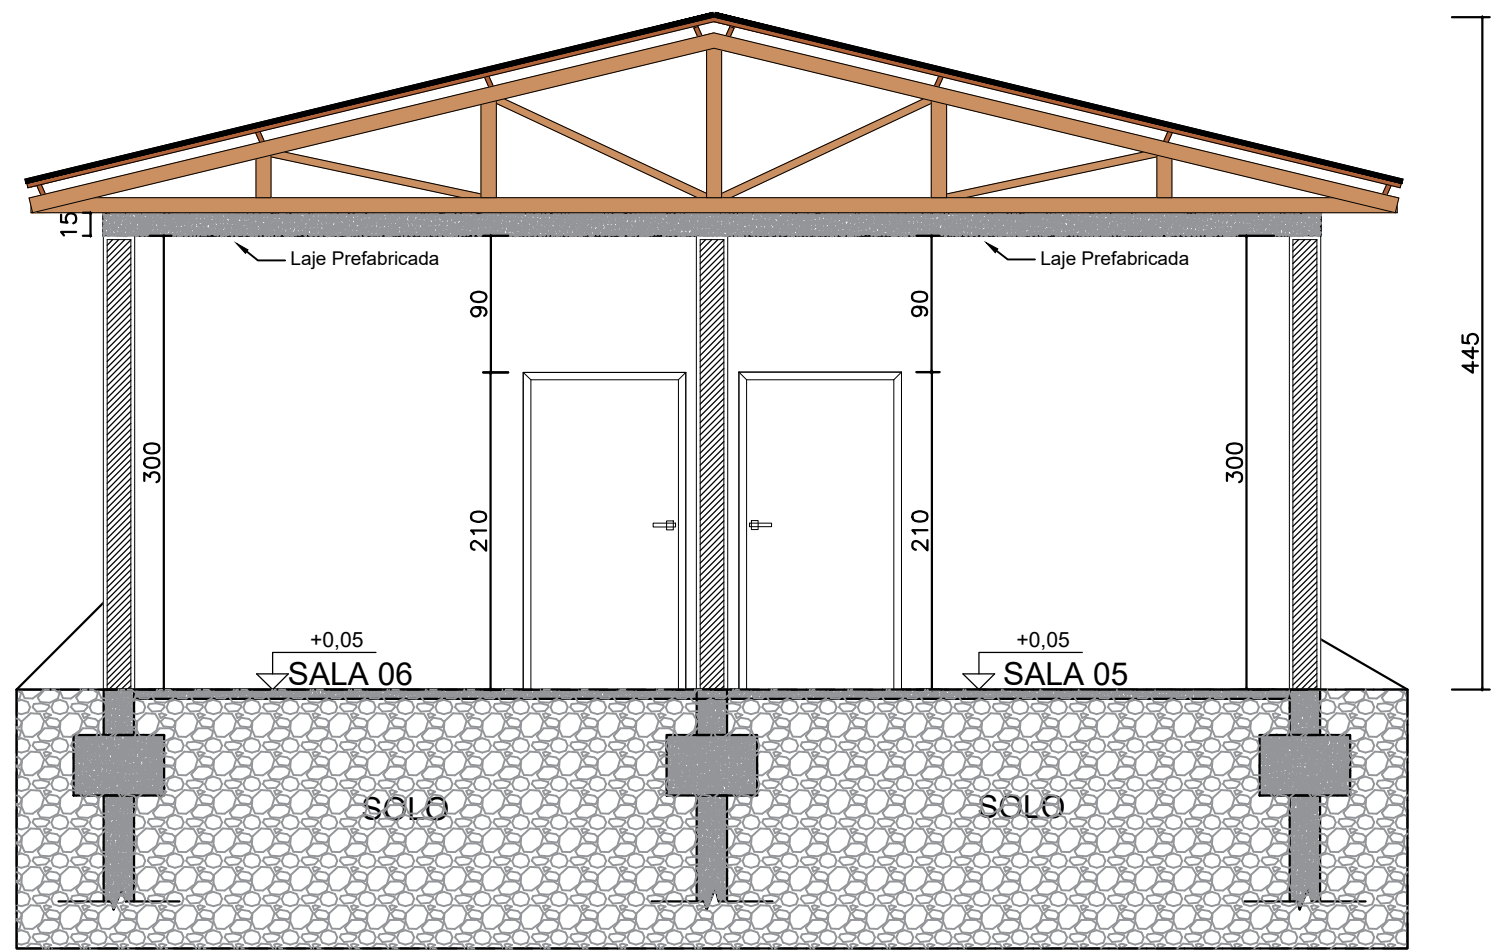

CORTE D-D - - ESC.: 1/50

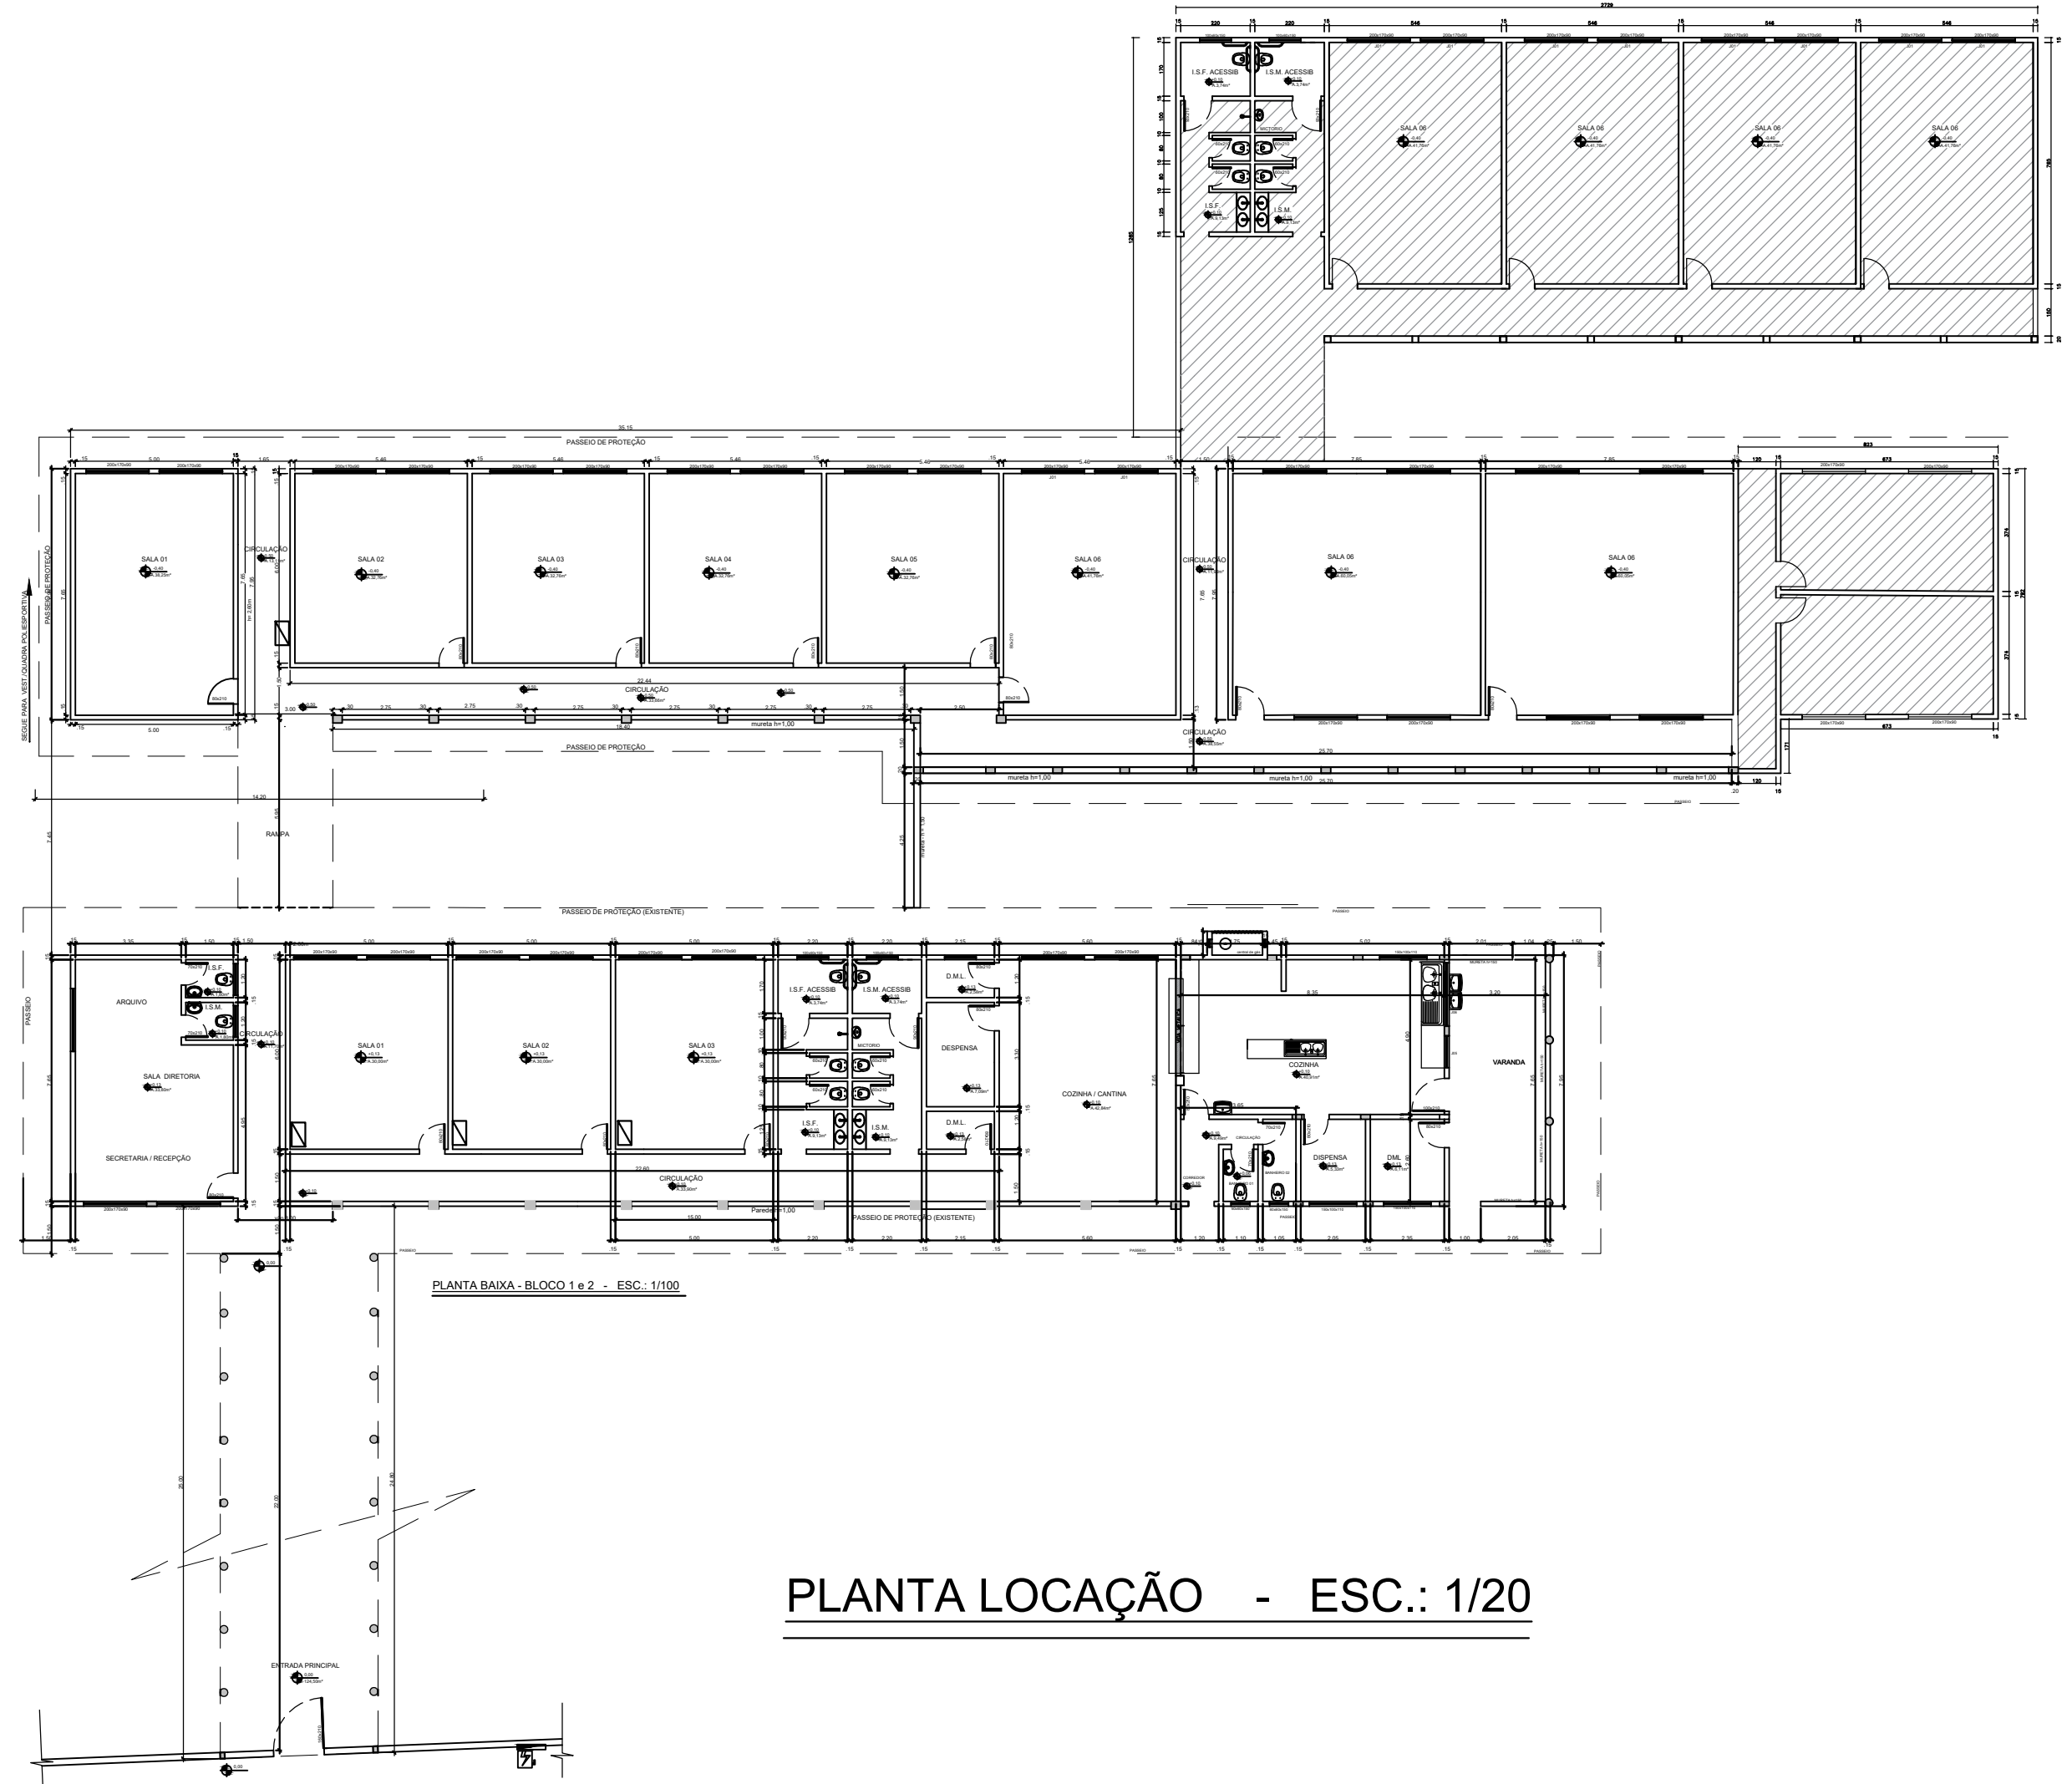

PLANTA LOCAÇÃO - ESC.: 1/20

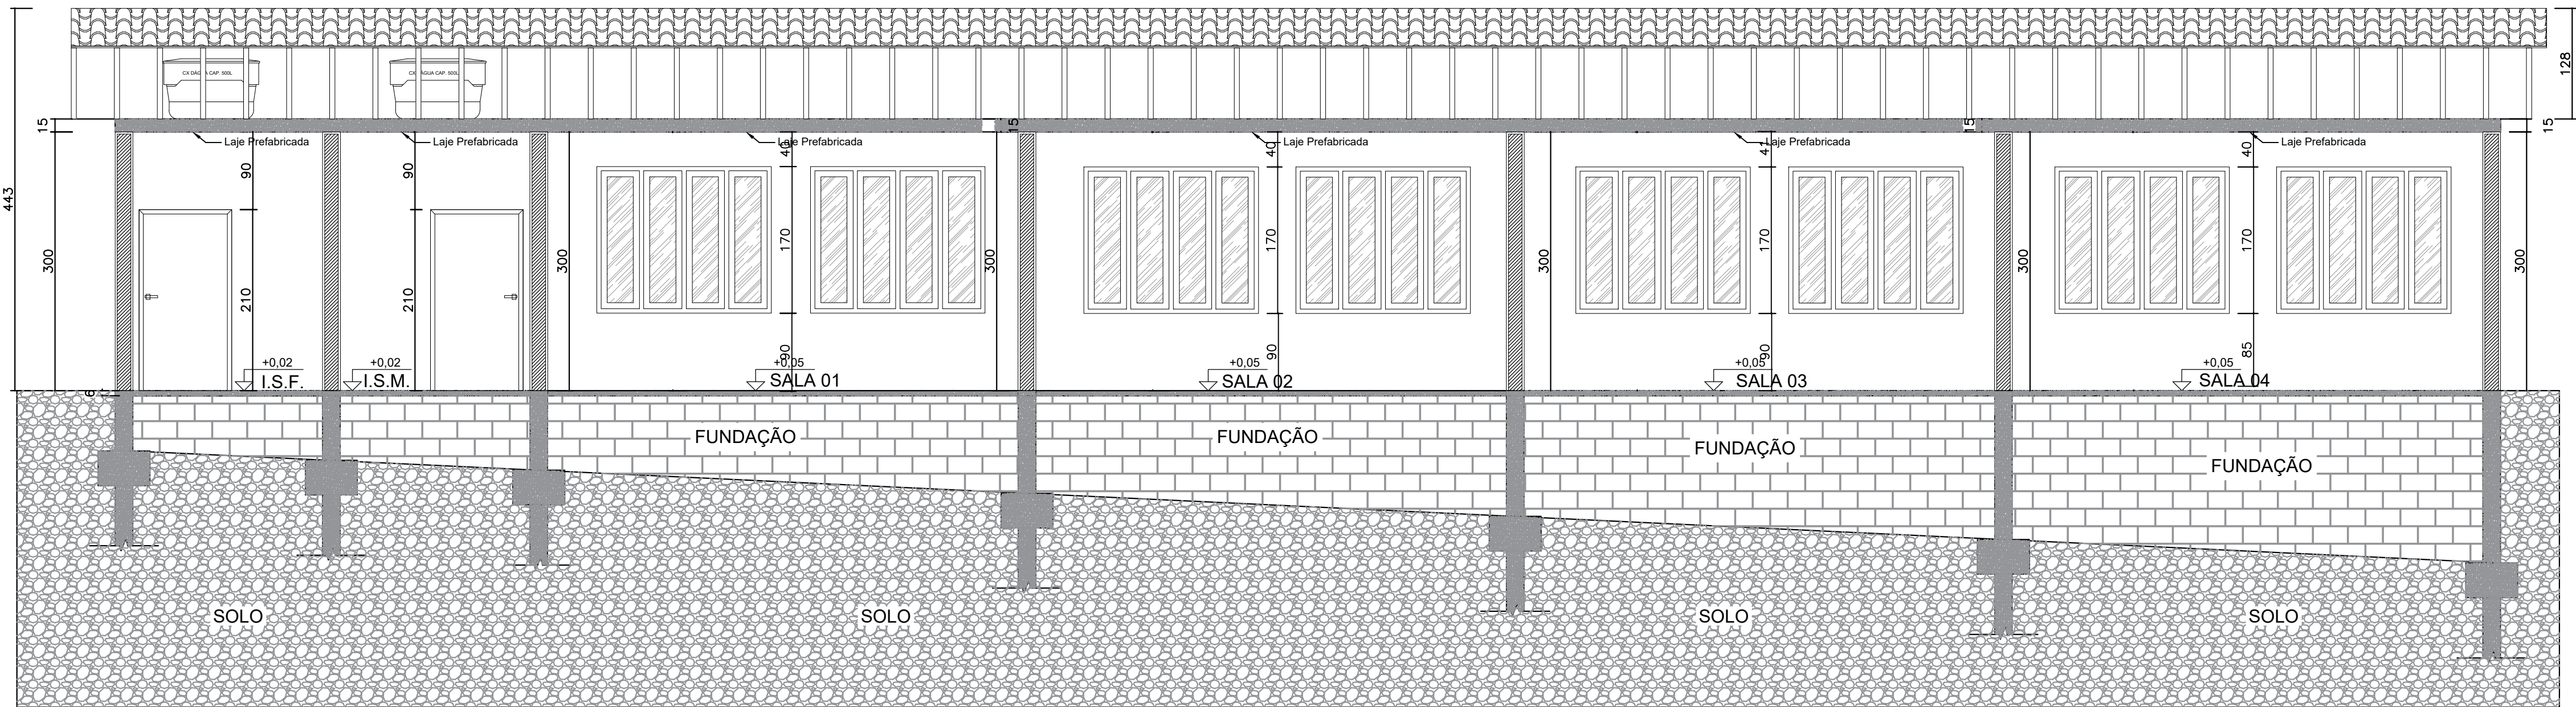

CORTE A-A - ESC.: 1/50

|                      |                                                              |  |  |  |                       |
|----------------------|--------------------------------------------------------------|--|--|--|-----------------------|
| REQUERENTE           | Prefeitura Municipal de Pratinha<br>CNPJ: 18.585.570/0001-56 |  |  |  | CPF/CNPJ              |
|                      | Rua Pedro Paulo dos Santos, 45<br>B: Centro<br>Pratinha - MG |  |  |  | TELEFONE              |
| INÓVEL               | Praça da Matriz, 240<br>B: Centro<br>Pratinha - MG           |  |  |  | BAIRRO                |
|                      | CNPJ: 18.585.570/0001-56                                     |  |  |  | SETOR                 |
| PROJETO              | PROJETO ARQUITETÔNICO                                        |  |  |  | ÁREA (m²)             |
|                      | CORTE A-A, CORTE D-D, PLANTA LOCAÇÃO                         |  |  |  | 4.300,00 m²           |
| RESPONSÁVEL TÉCNICO  | MARCIO FRANÇA DA SILVA                                       |  |  |  | ÁREA (m²)             |
|                      | Rua Jose Vicente Filho, 75<br>B: Portal Camburi<br>Araxa-MG  |  |  |  | 1.392,91              |
| ENDEREÇO DO RT       | Rua Jose Vicente Filho, 75<br>B: Portal Camburi<br>Araxa-MG  |  |  |  | ÁREA A DEMOLIR (m²)   |
