

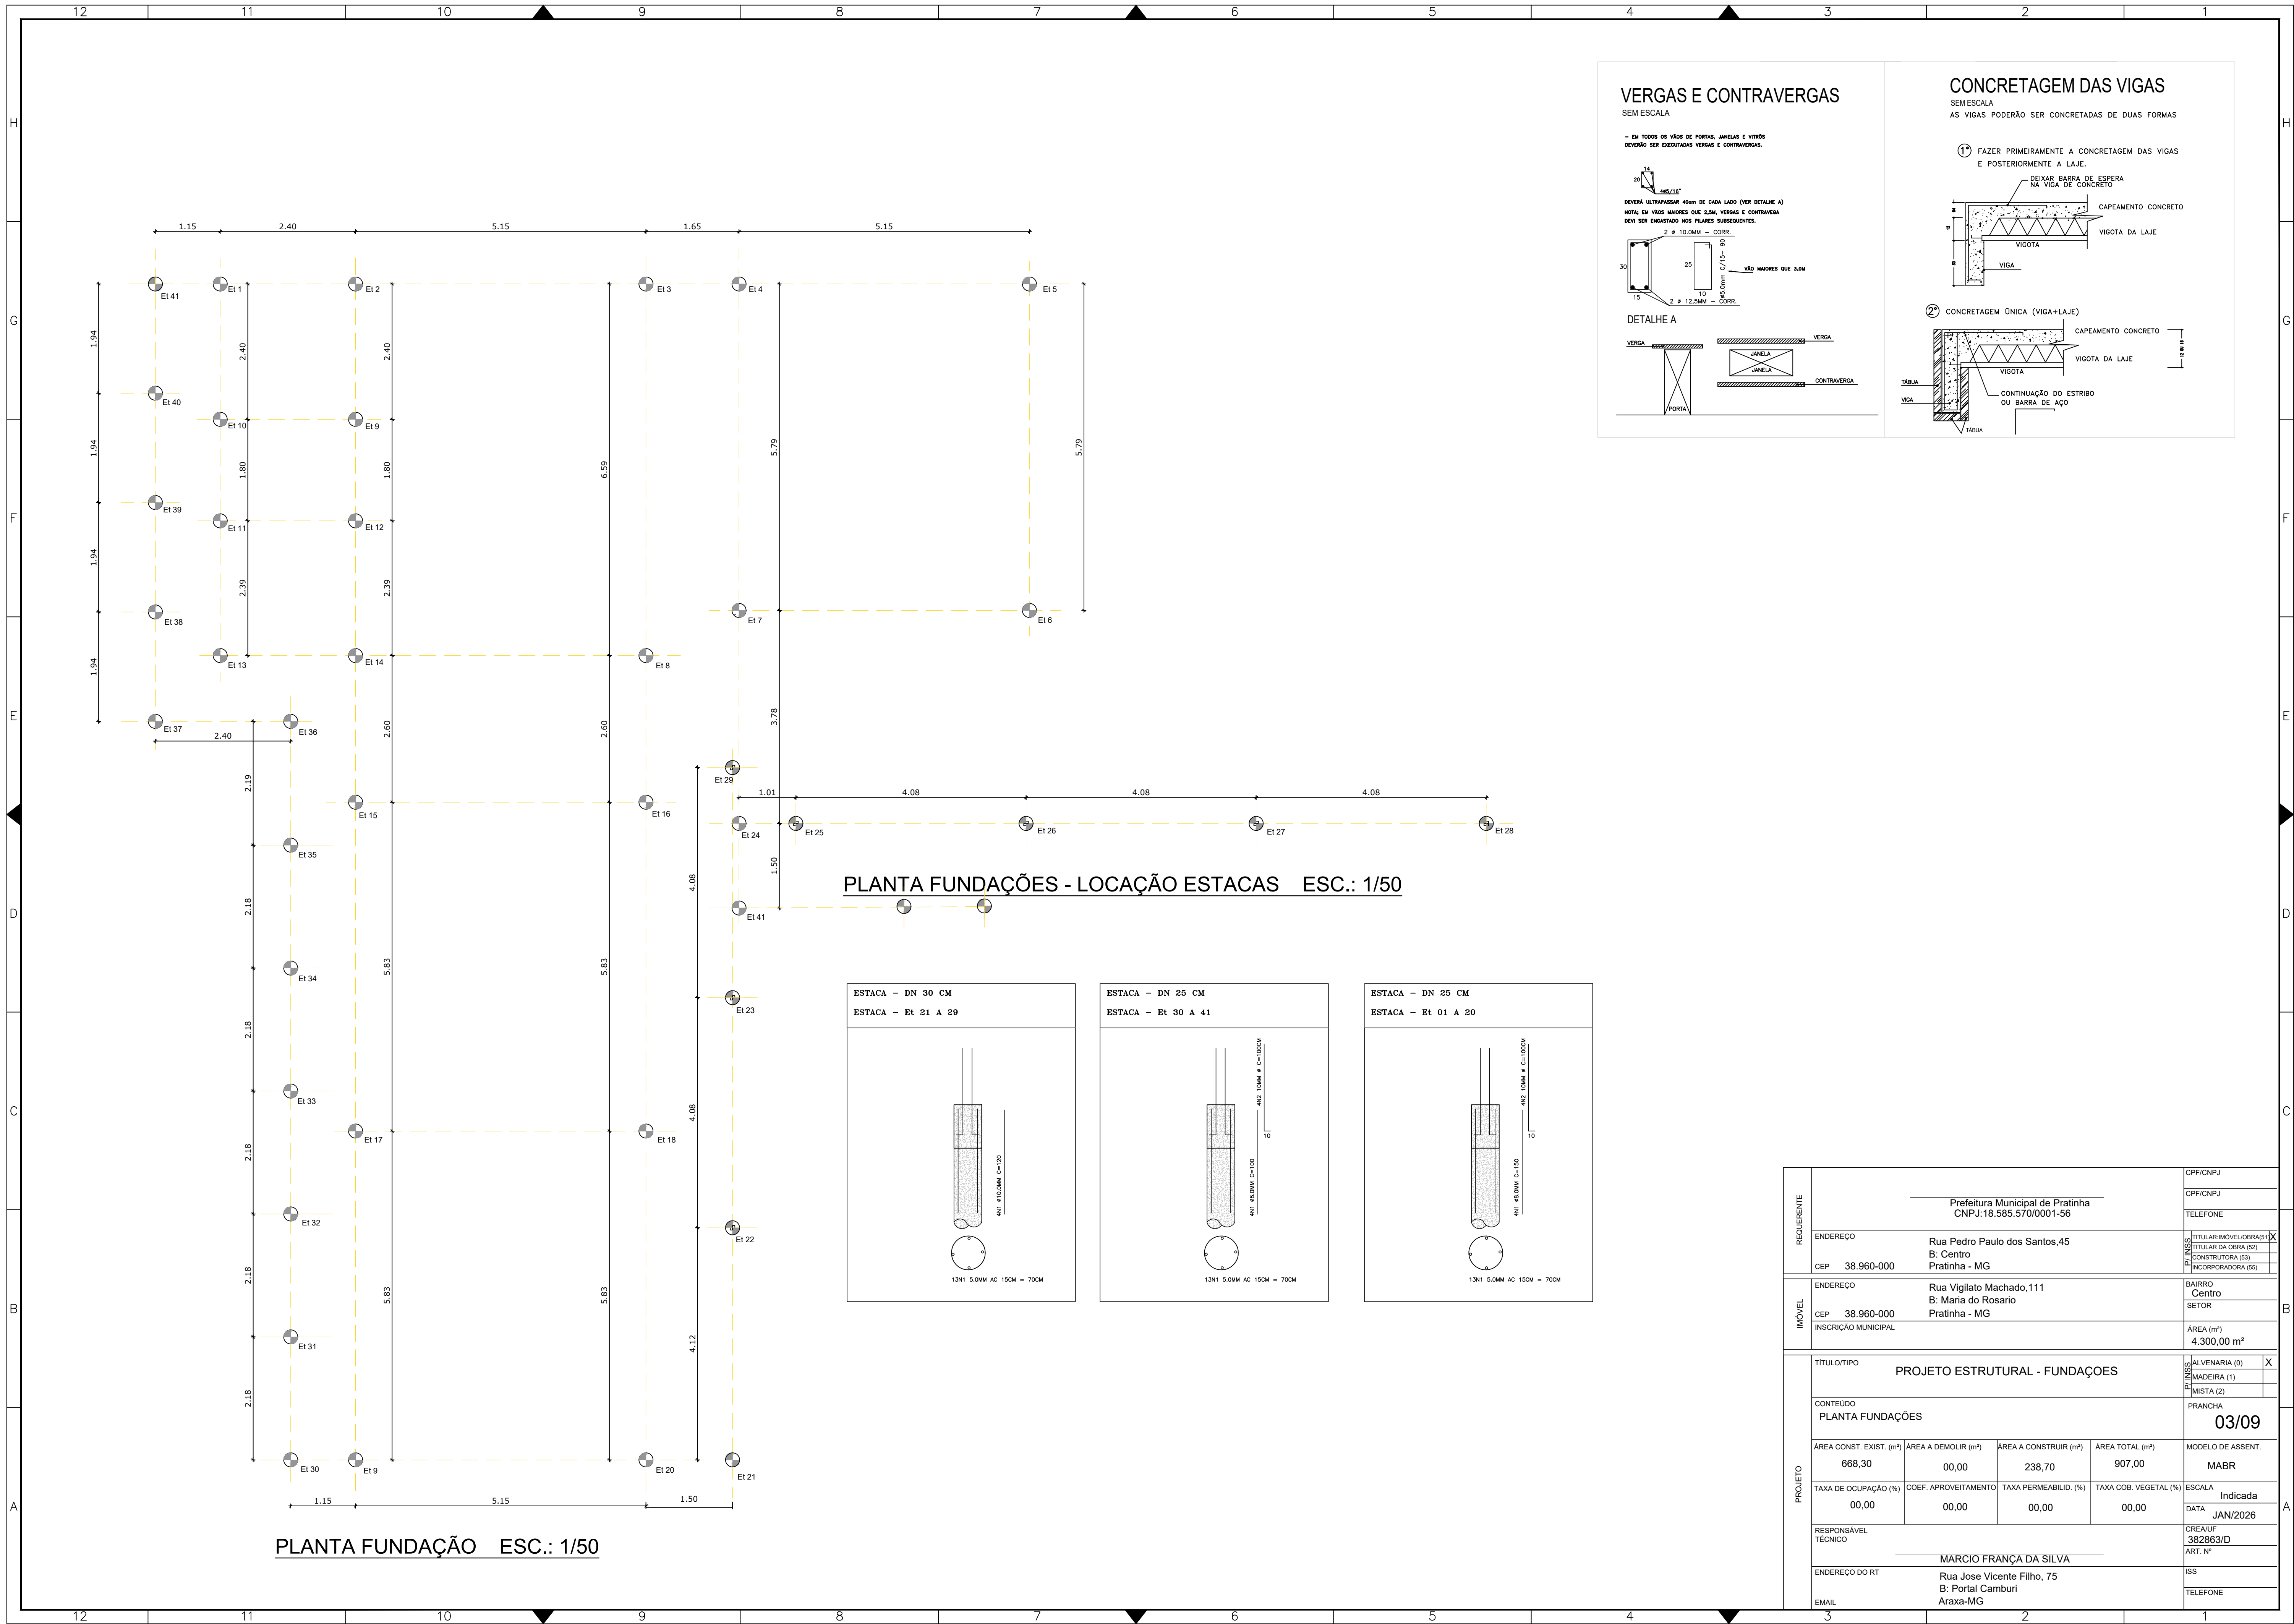
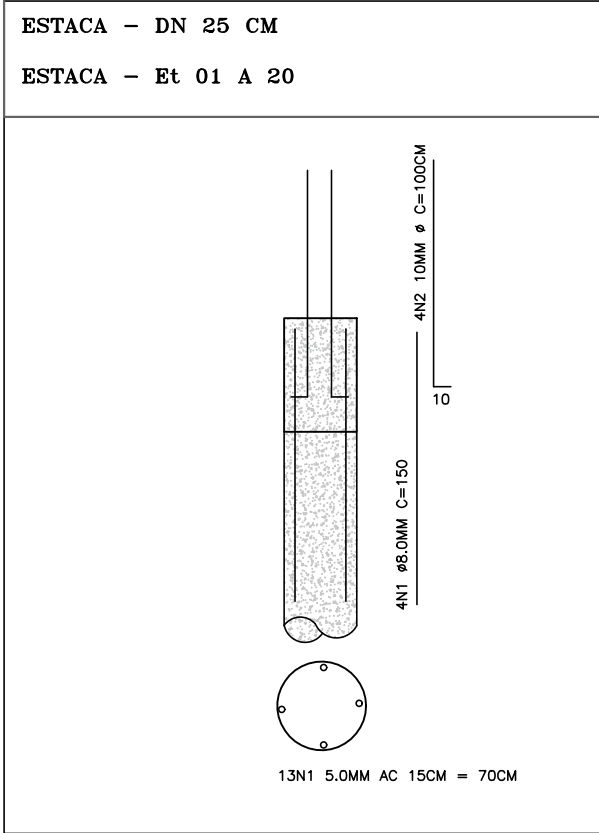


ORIGINAL PAPER SIZE ISO A1 594x841mm

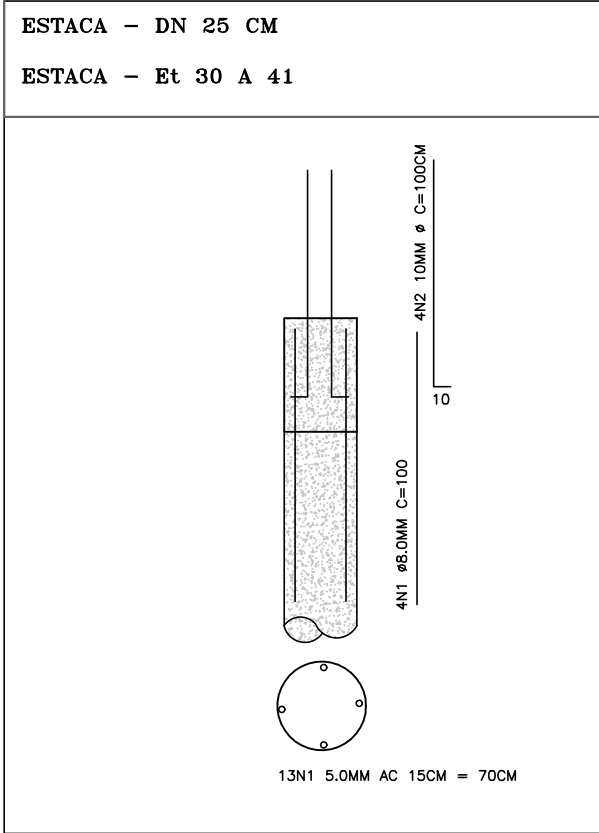


PLANTA FUNDAÇÃO ESC.: 1/50

PLANTA FUNDAÇÕES - LOCAÇÃO ESTACAS ESC.: 1/50

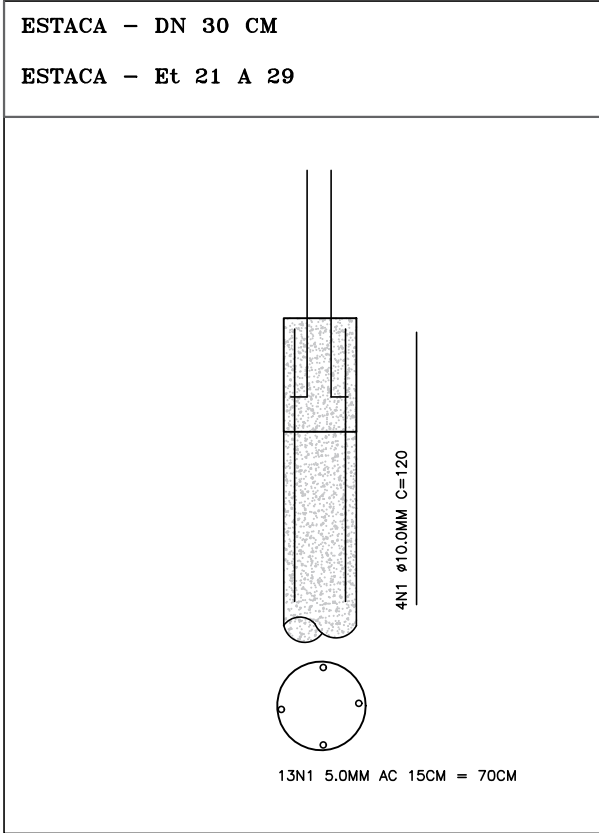

VERGAS E CONTRAVERGAS

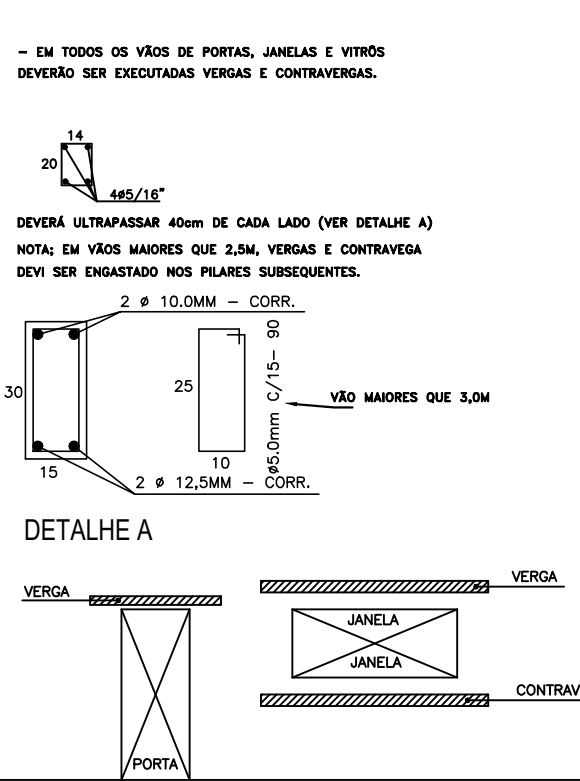

CONCRETAGEM DAS VIGAS

