

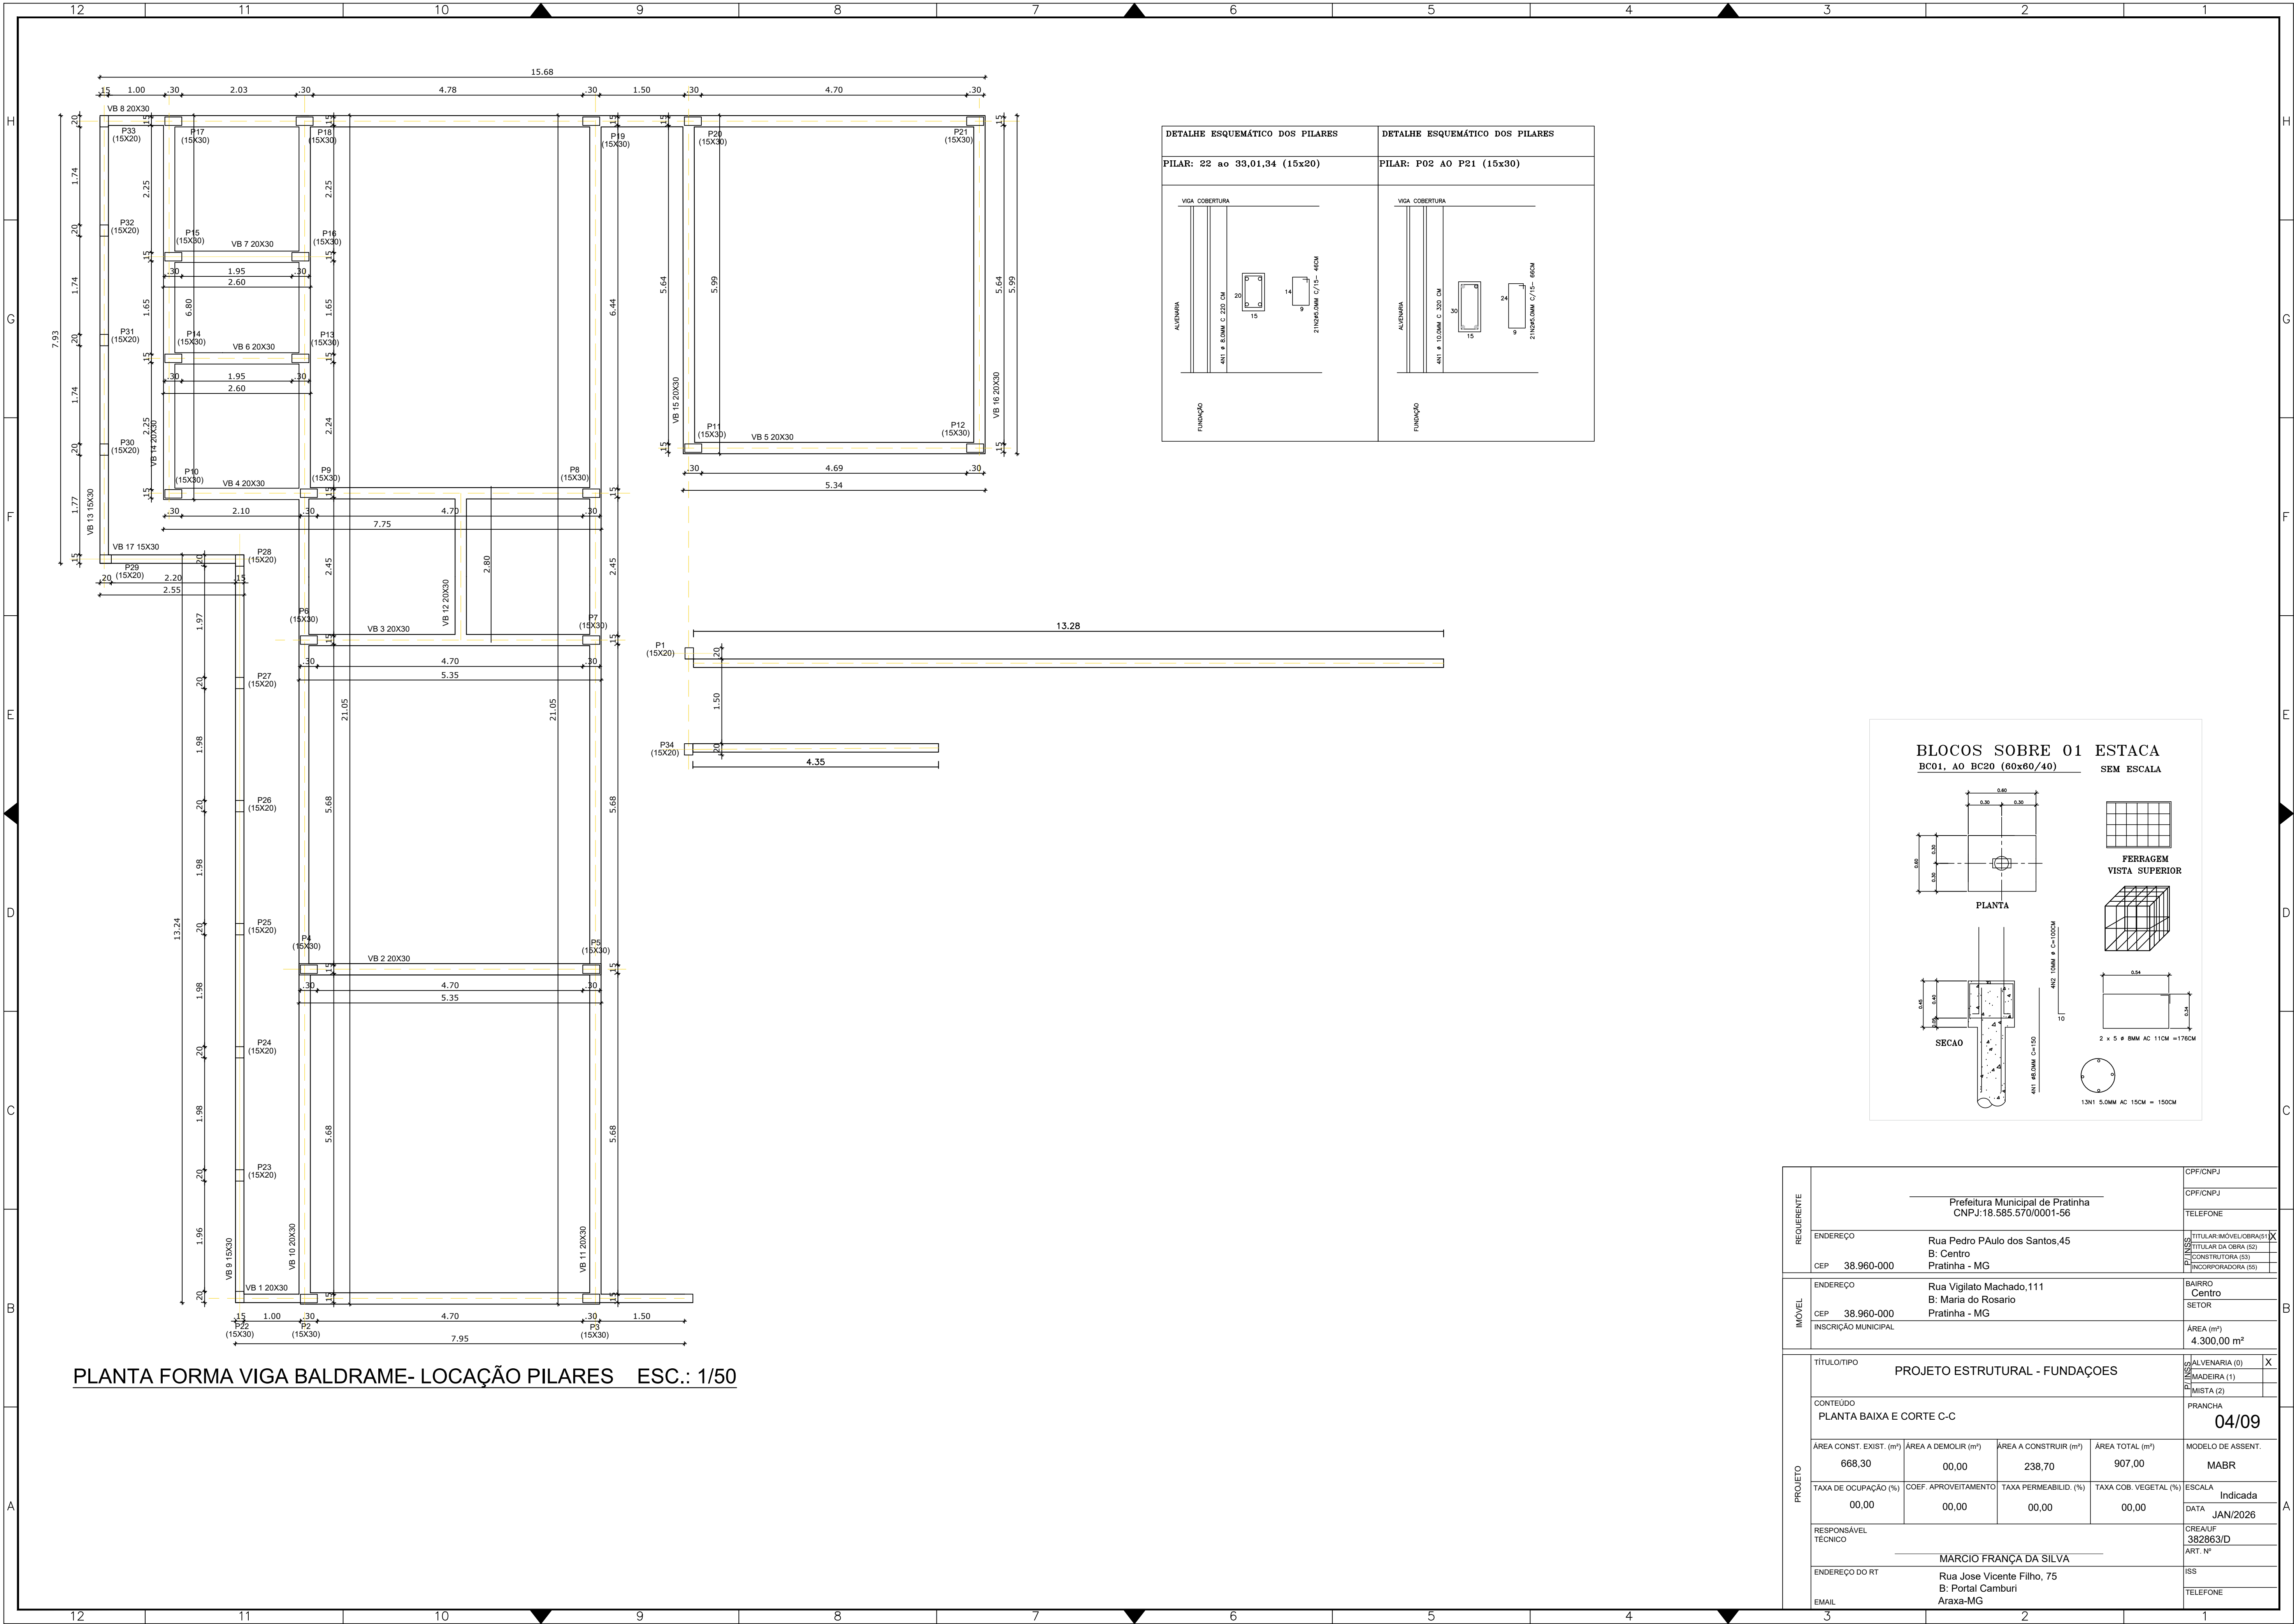


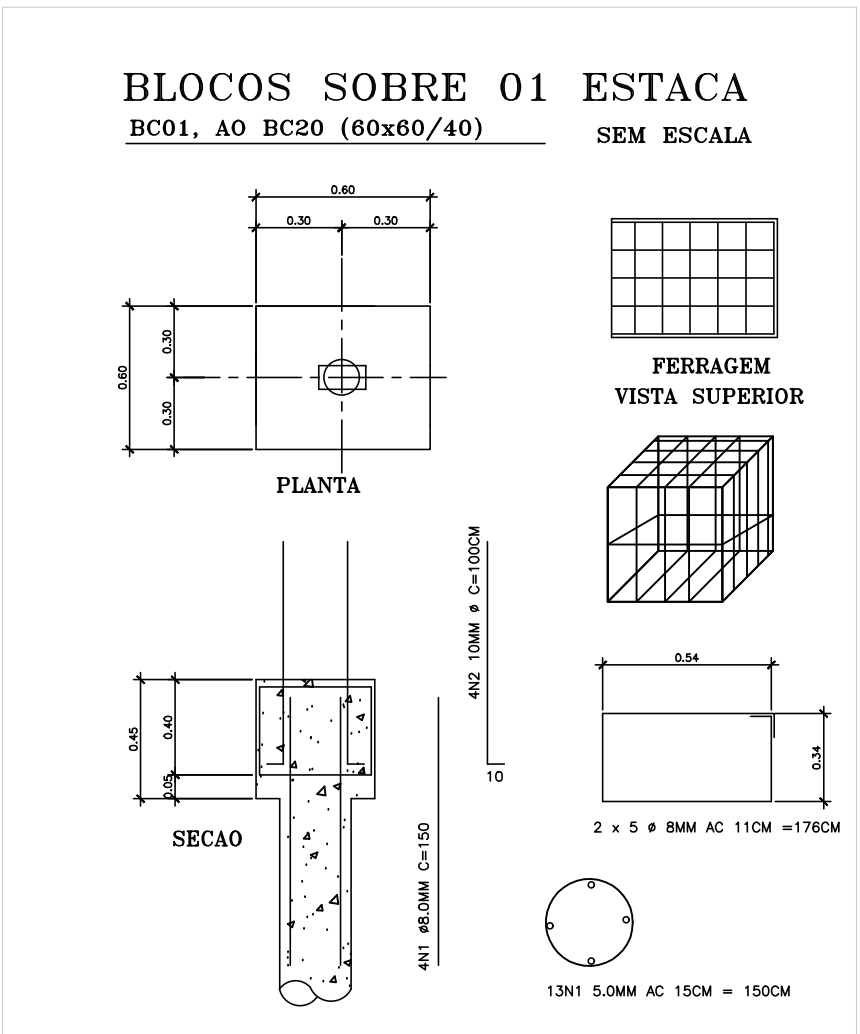

PLANTA FORMA VIGA BALDRAME- LOCAÇÃO PILARES ESC.: 1/50

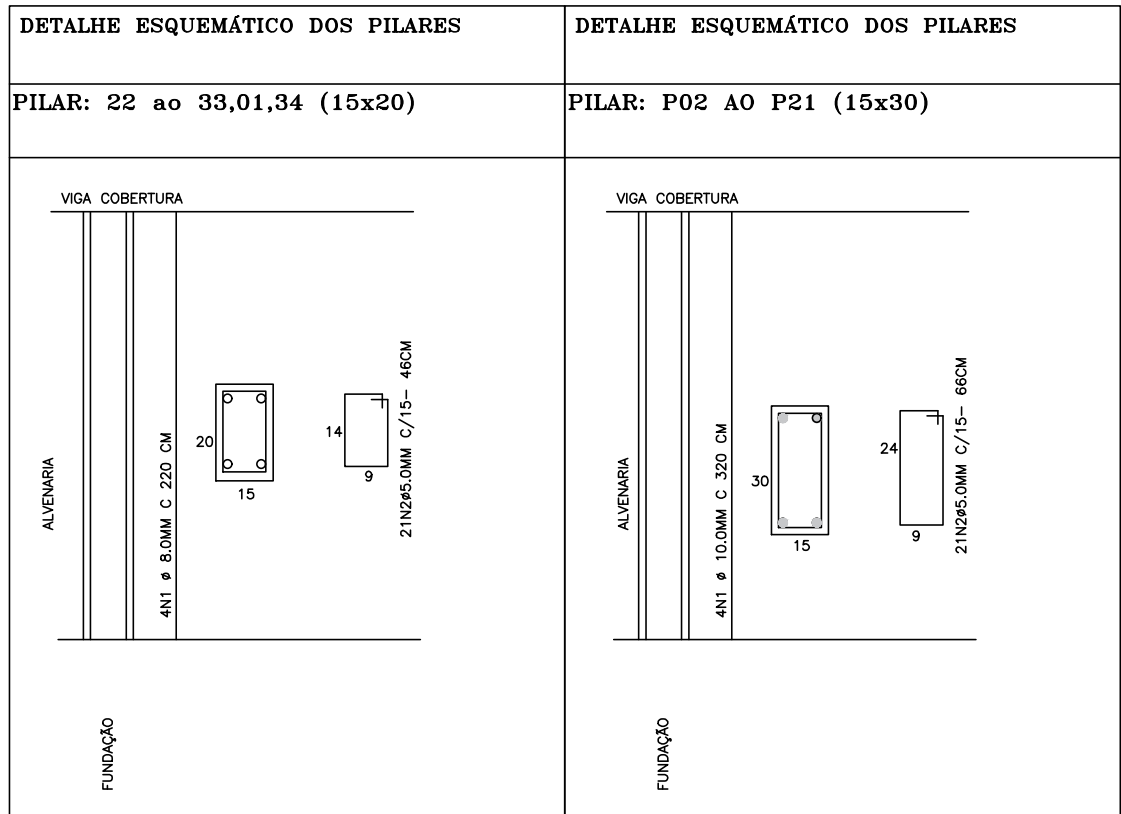

REQUERENTE	Prefeitura Municipal de Pratinha CNPJ:18.585.570/0001-56				CPF/CNPJ	
	Rua Pedro Paulo dos Santos,45 B: Centro Pratinha - MG				TELEFONE	
	TÍTULOMATERIALMOBRAS				X	
MÓVEL	Rua Vigilato Machado,111 B: Maria do Rosario Pratinha - MG				BAIRRO Centro	
	ÁREA (m²) 4.300,00 m²				SETOR	
	INSCRIÇÃO MUNICIPAL					
PROJETO	TÍTULO/TIPO PROJETO ESTRUTURAL - FUNDAÇÕES				ALVENARIA (0)	X
	CONTEÚDO PLANTA BAIXA E CORTE C-C				MADEIRA (1)	
	ÁREA CONST. EXIST. (m²) 668,30				MISTA (2)	
	ÁREA A DEMOLIR (m²) 00,00				PRANCHAS 04/09	
	ÁREA A CONSTRUIR (m²) 238,70				MODELO DE ASSENT. MABR	
	ÁREA TOTAL (m²) 907,00				ESCALA Indicada	
	TAXA DE OCUPAÇÃO (%) 00,00				DATA JAN/2026	
	COEF. APROVEITAMENTO 00,00				CREA/UF 382863/D	
	TAXA PERMEABILID. (%) 00,00				ART. Nº	
	TAXA COB. VEGETAL (%) 00,00				ISS	
RESPONSÁVEL TÉCNICO MARCIO FRANÇA DA SILVA				TELEFONE		
ENDEREÇO DO RT Rua Jose Vicente Filho, 75 B: Portal Camburi Araxa-MG						
EMAIL						