


ORIGINAL PAPER SIZE ISO A1 594x841mm

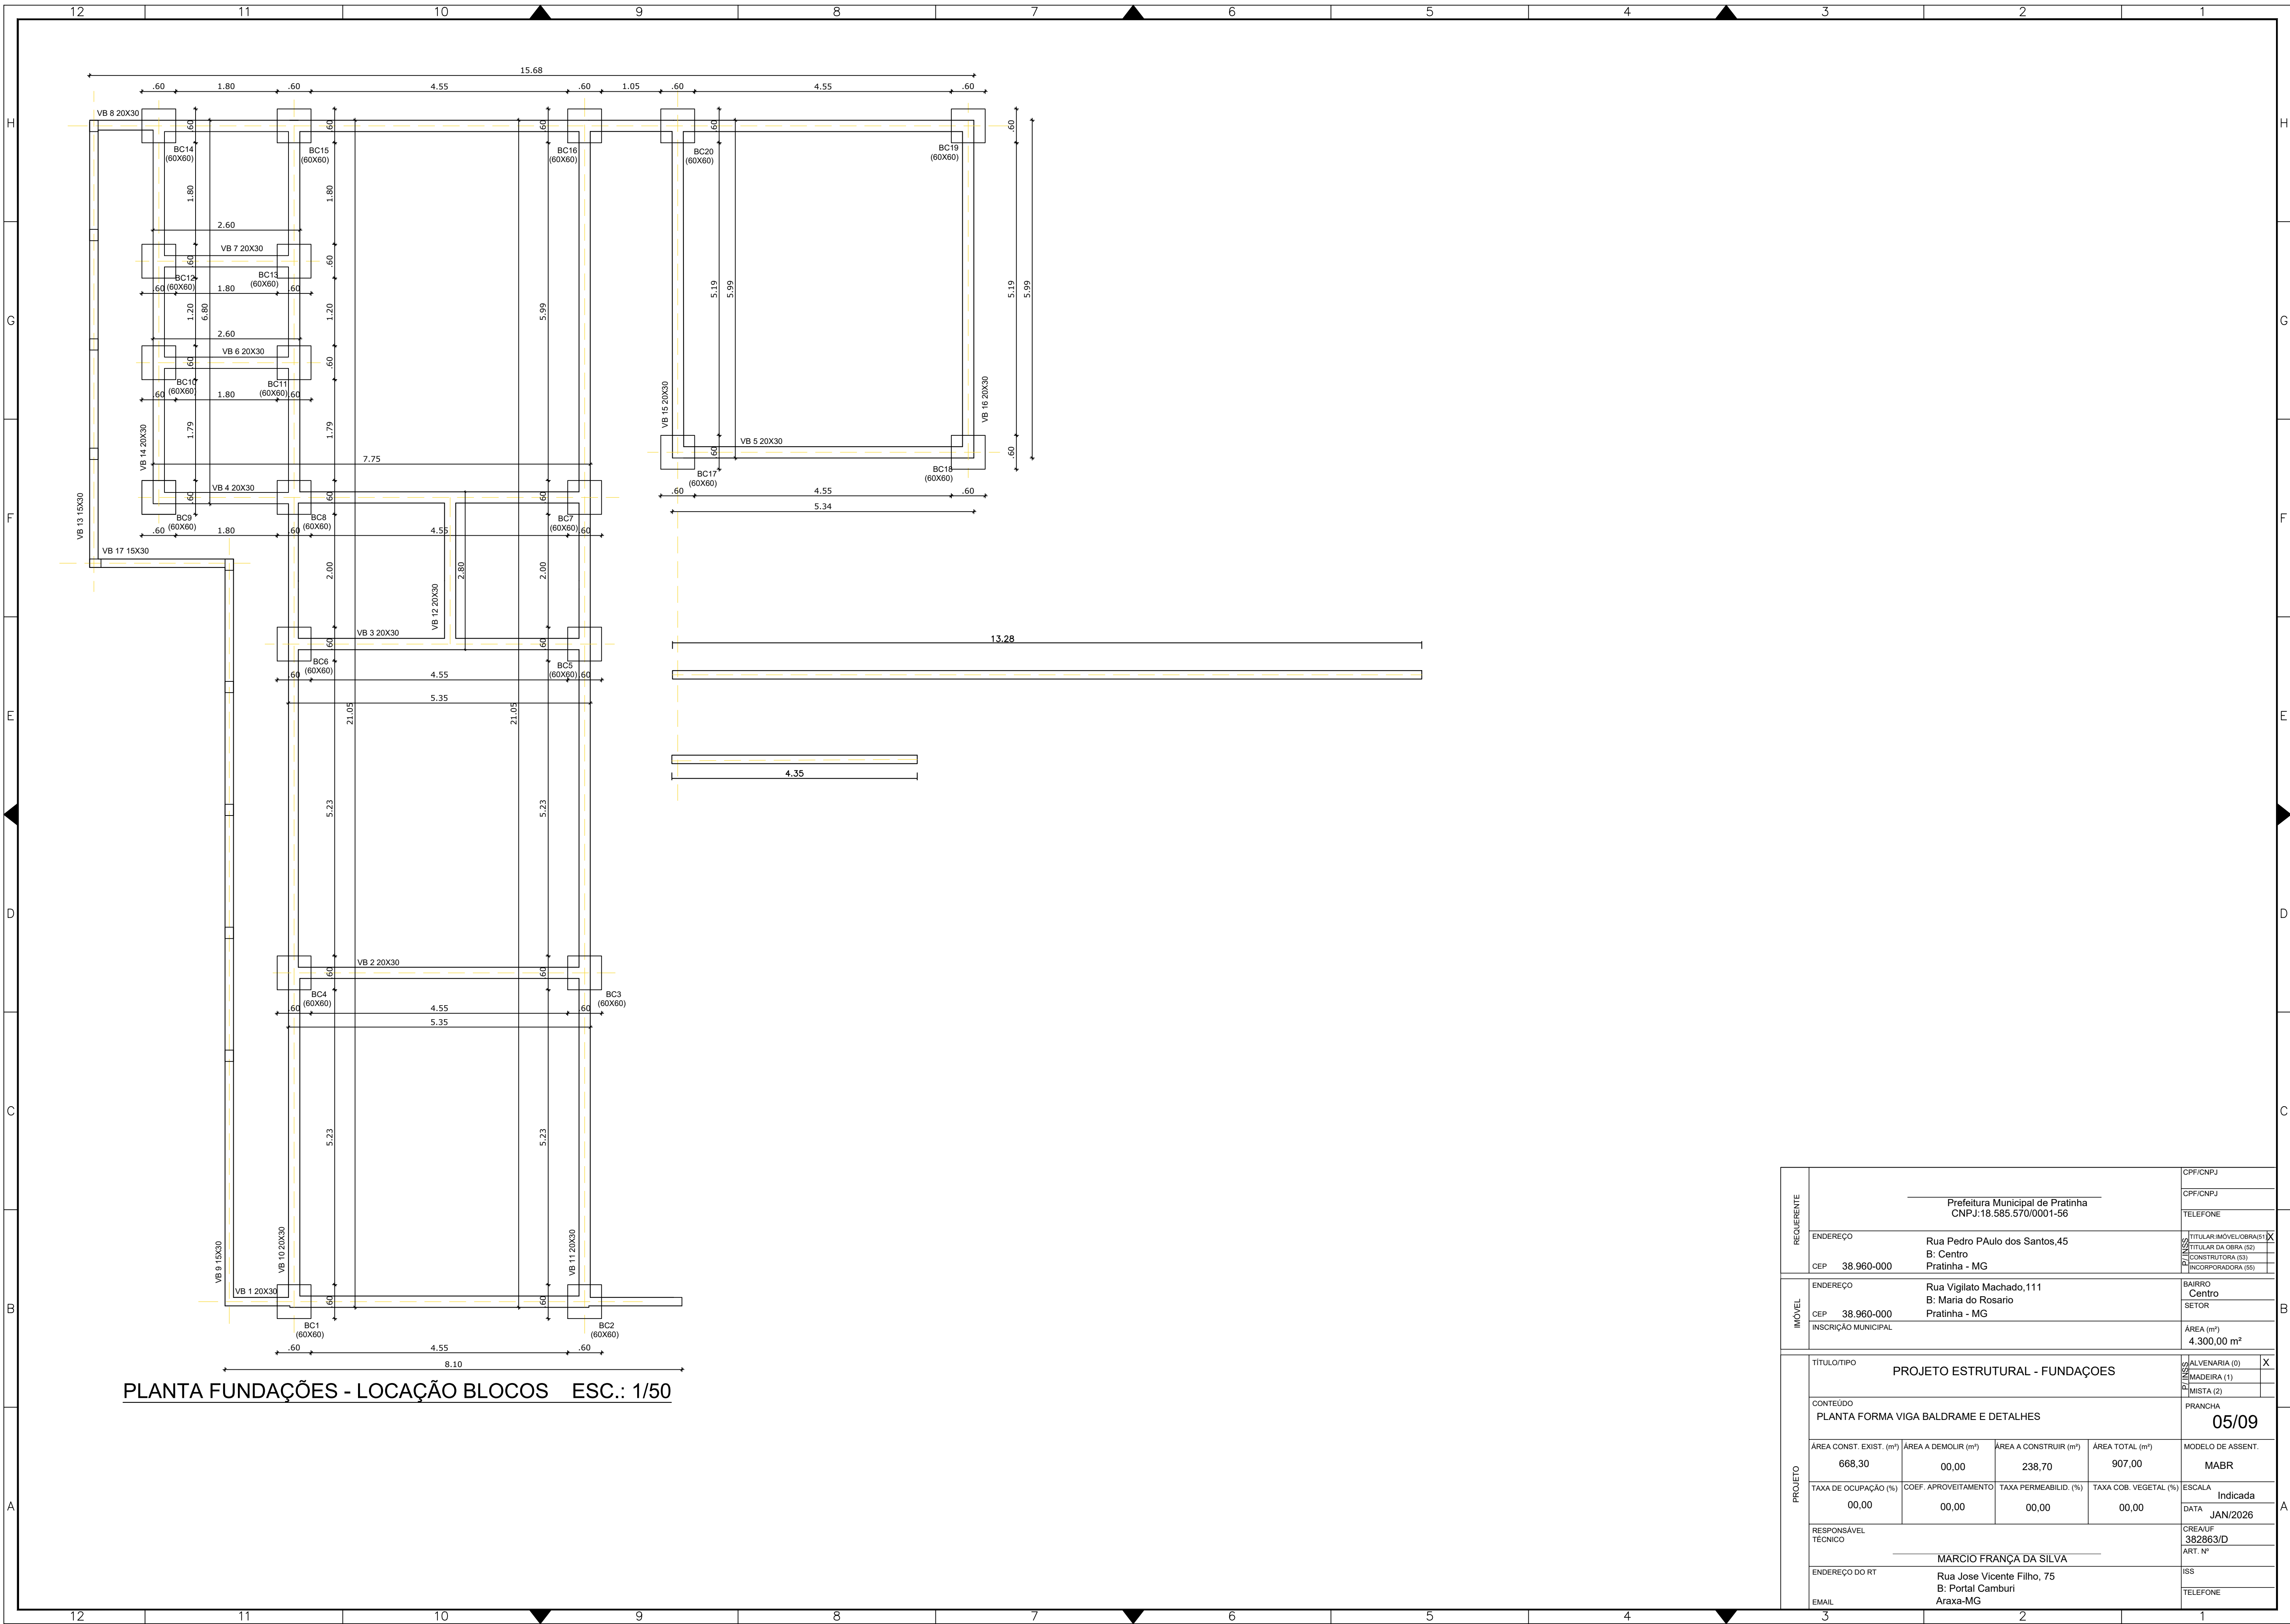

REQUERENTE	Prefeitura Municipal de Pratinha CNPJ:18.585.570/0001-56				CPF/CNPJ
					CPF/CNPJ
					TELEFONE
IMÓVEL	ENDEREÇO	Rua Pedro PAULO dos Santos,45 B: Centro Pratinha - MG			☒ TITULAR IMÓVEL/OBRA(S) ☐ TITULAR DA OBRA (S2) ☐ CONSTRUTORA (S3) ☐ INCORPORADORA (S5)
	CEP	38.960-000			
	INSCRIÇÃO MUNICIPAL				
PROJETO	ENDEREÇO	Rua Vigilato Machado,111 B: Maria do Rosario Pratinha - MG			BAIRRO Centro
	CEP	38.960-000			SETOR
	INSCRIÇÃO MUNICIPAL				ÁREA (m²) 4.300,00 m²
	TÍTULO/TIPO	PROJETO ESTRUTURAL - FUNDAÇÕES			☒ ALVENARIA (0) ☐ MADEIRA (1) ☐ MISTA (2)
	CONTEÚDO	PLANTA FORMA VIGA BALDRAME E DETALHES			PRANCHA 05/09
	ÁREA CONST. EXIST. (m²)	ÁREA A DEMOLIR (m²)	ÁREA A CONSTRUIR (m²)	ÁREA TOTAL (m²)	MODELO DE ASSENT.
	668,30	00,00	238,70	907,00	MABR
	TAXA DE OCUPAÇÃO (%)	COEF. APROVEITAMENTO	TAXA PERMEABILID. (%)	TAXA COB. VEGETAL (%)	ESCALA
	00,00	00,00	00,00	00,00	Indicada
	RESPONSÁVEL TÉCNICO	MARCIO FRANÇA DA SILVA			DATA JAN/2026
	ENDEREÇO DO RT	Rua Jose Vicente Filho, 75 B: Portal Camburi Araxa-MG			CREA/UF 382863/D
	EMAIL				ART. N°
					ISS
					TELEFONE