


ORIGINAL PAPER SIZE ISO A1 594x841mm

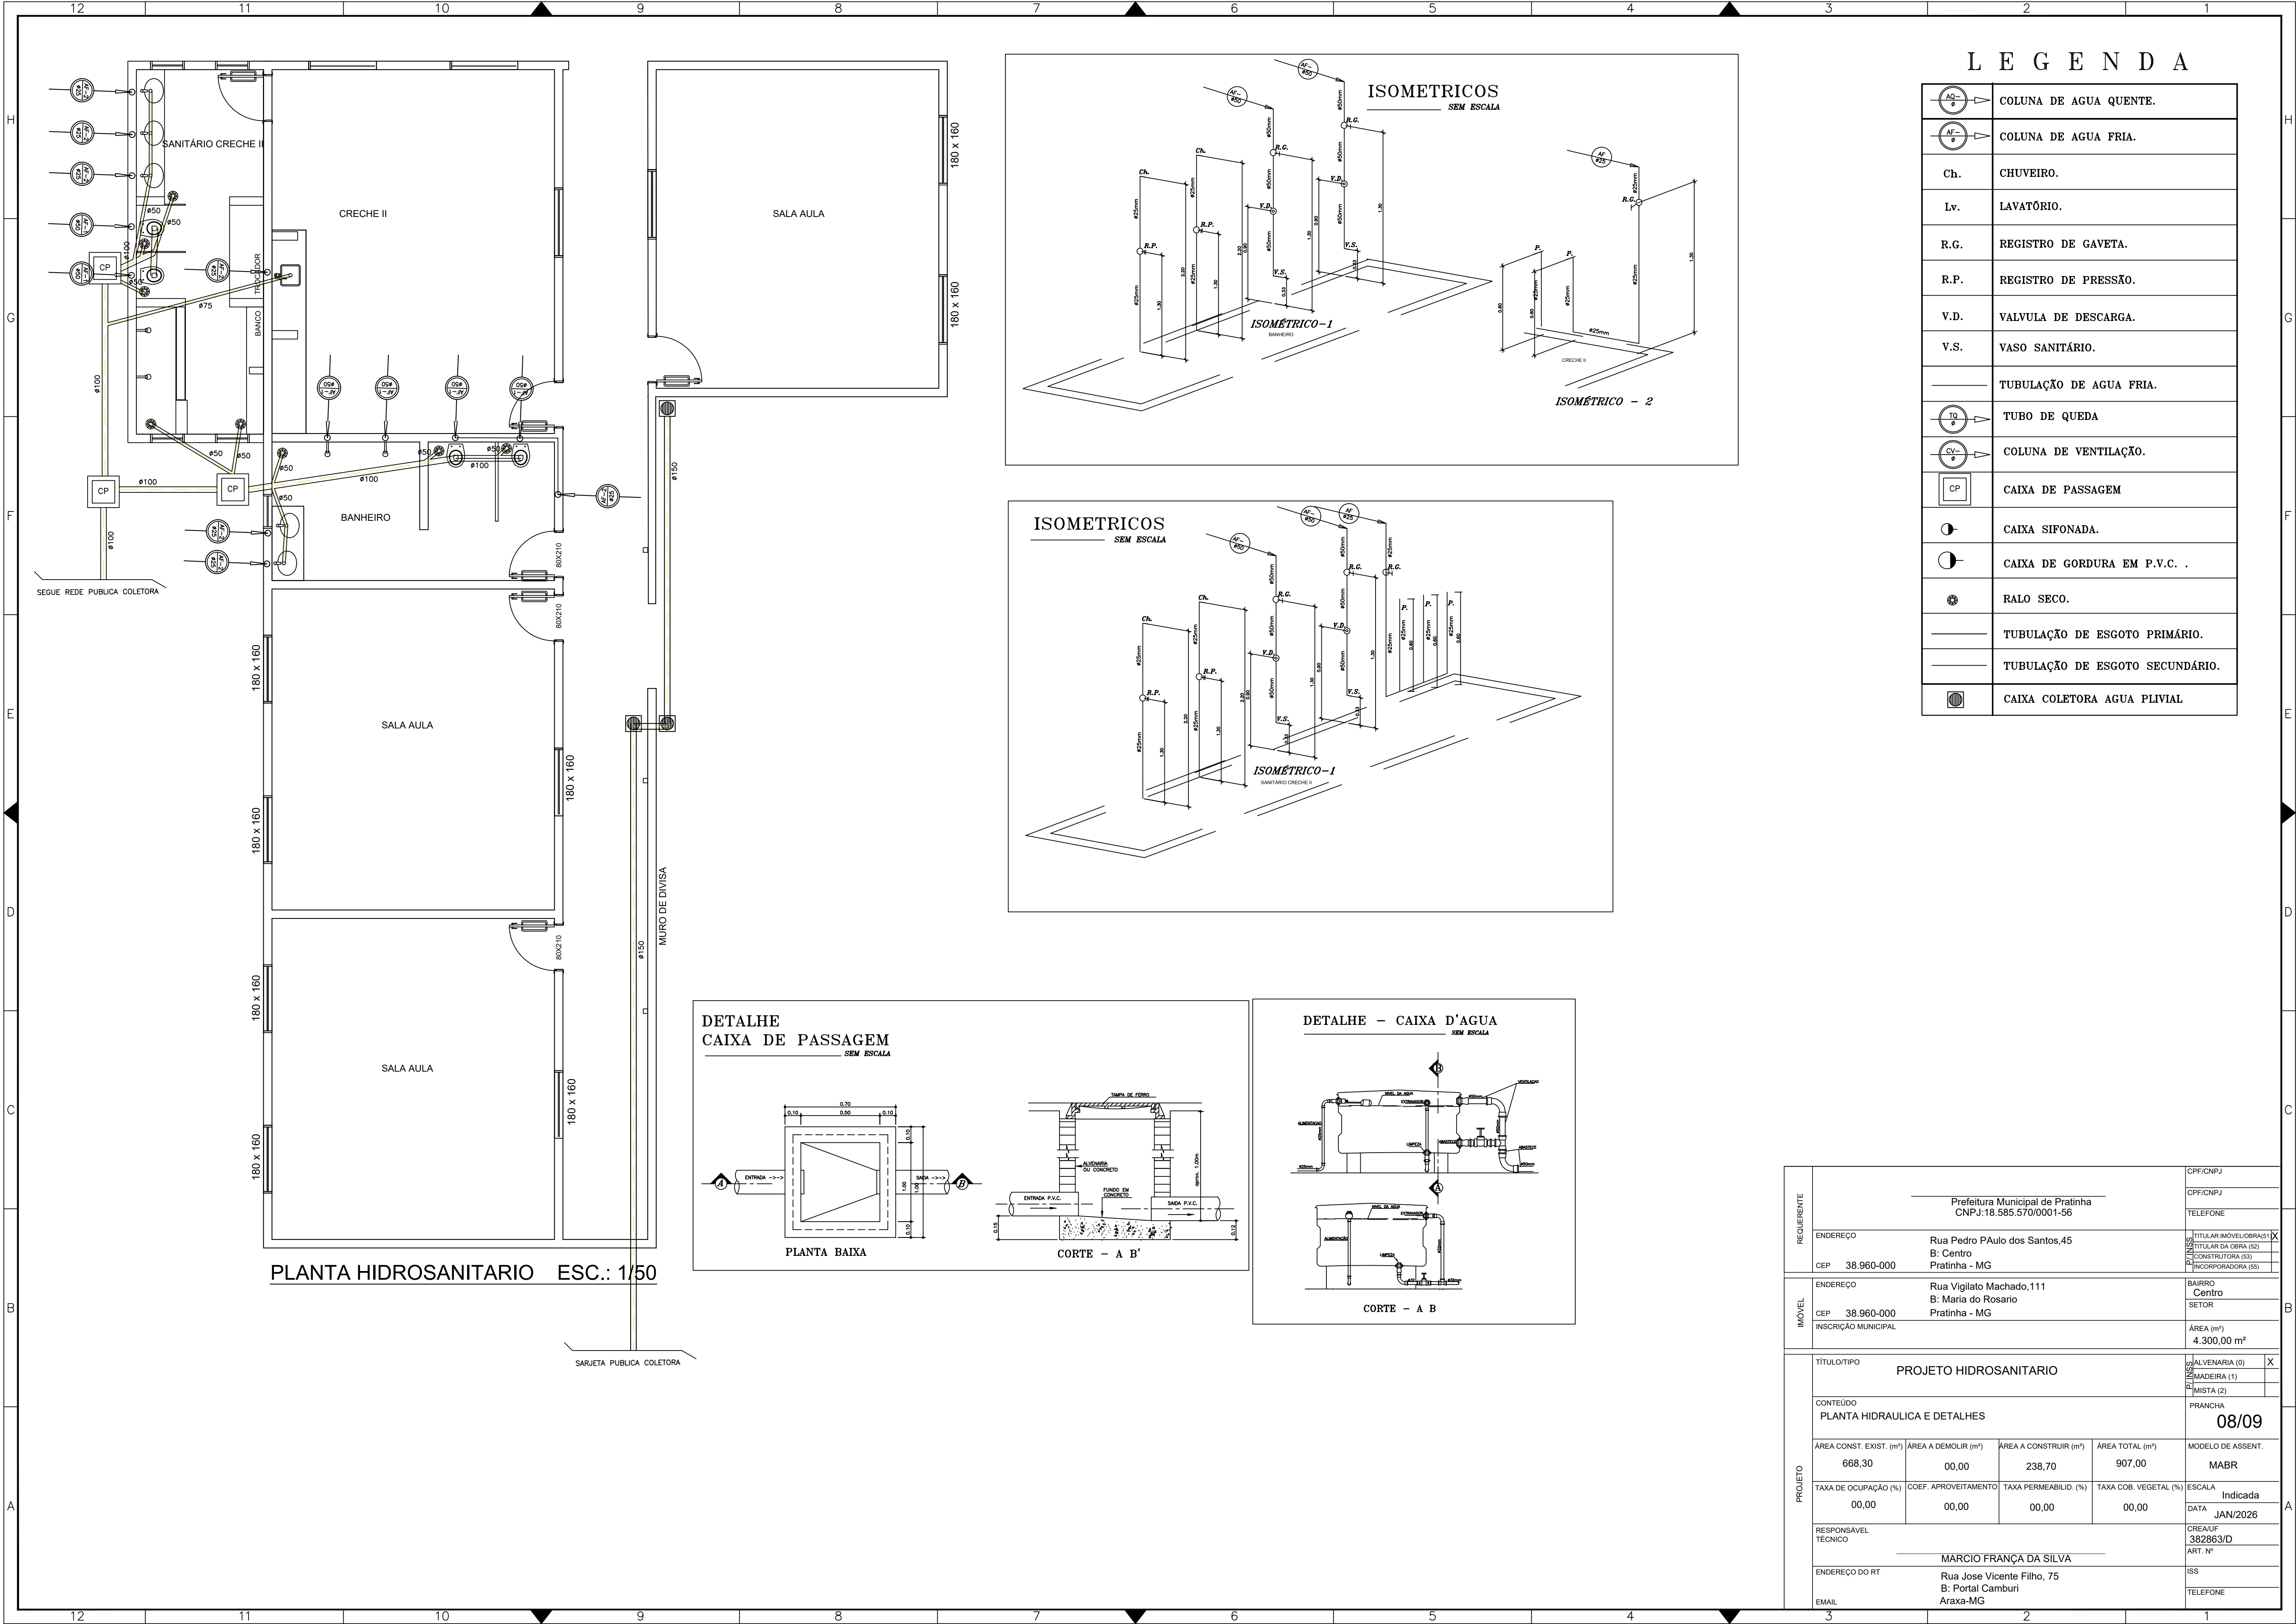

REQUERENTE	Prefeitura Municipal de Pratinha CNPJ:18.585.570/0001-56				CPF/CNPJ
	Rua Pedro Paulo dos Santos,45 B: Centro Pratinha - MG				CPF/CNPJ TELEFONE
ENDEREÇO	Rua Pedro Paulo dos Santos,45 B: Centro Pratinha - MG				TITULAR/MÓDULO(OBRAS) (X)
	CEP 38.960-000				2) TITULAR DA OBRA (52) 3) CONSTRUTORA (53) 4) INCORPORADORA (55)
IMÓVEL	ENDEREÇO	Rua Vigilato Machado,111 B: Maria do Rosario Pratinha - MG			BAIRRO Centro
	CEP 38.960-000	INSCRIÇÃO MUNICIPAL			SETOR ÁREA (m²) 4.300,00 m²
PROJETO	TÍTULO/TIPO PROJETO HIDROSANITARIO				ALVENARIA (0) X 2) MADEIRA (1) 3) MISTA (2)
	CONTEÚDO PLANTA HIDRAULICA E DETALHES				PRANCHAS 08/09
	ÁREA CONST. EXIST. (m²)	ÁREA A DEMOLIR (m²)	ÁREA A CONSTRUIR (m²)	ÁREA TOTAL (m²)	MODELO DE ASSENT. MABR
	668,30	00,00	238,70	907,00	
	TAXA DE OCUPAÇÃO (%)	COEF. APROVEITAMENTO	TAXA PERMEABILID. (%)	TAXA COB. VEGETAL (%)	ESCALA Indicada
	00,00	00,00	00,00	00,00	DATA JAN/2026
	RESPONSÁVEL TÉCNICO				CREA/UF 382863/D
	MARCIO FRANÇA DA SILVA				ART. N°
	ENDEREÇO DO RT				ISS
	Rua Jose Vicente Filho, 75 B: Portal Camburi Araxá-MG				TELEFONE
	EMAIL				