


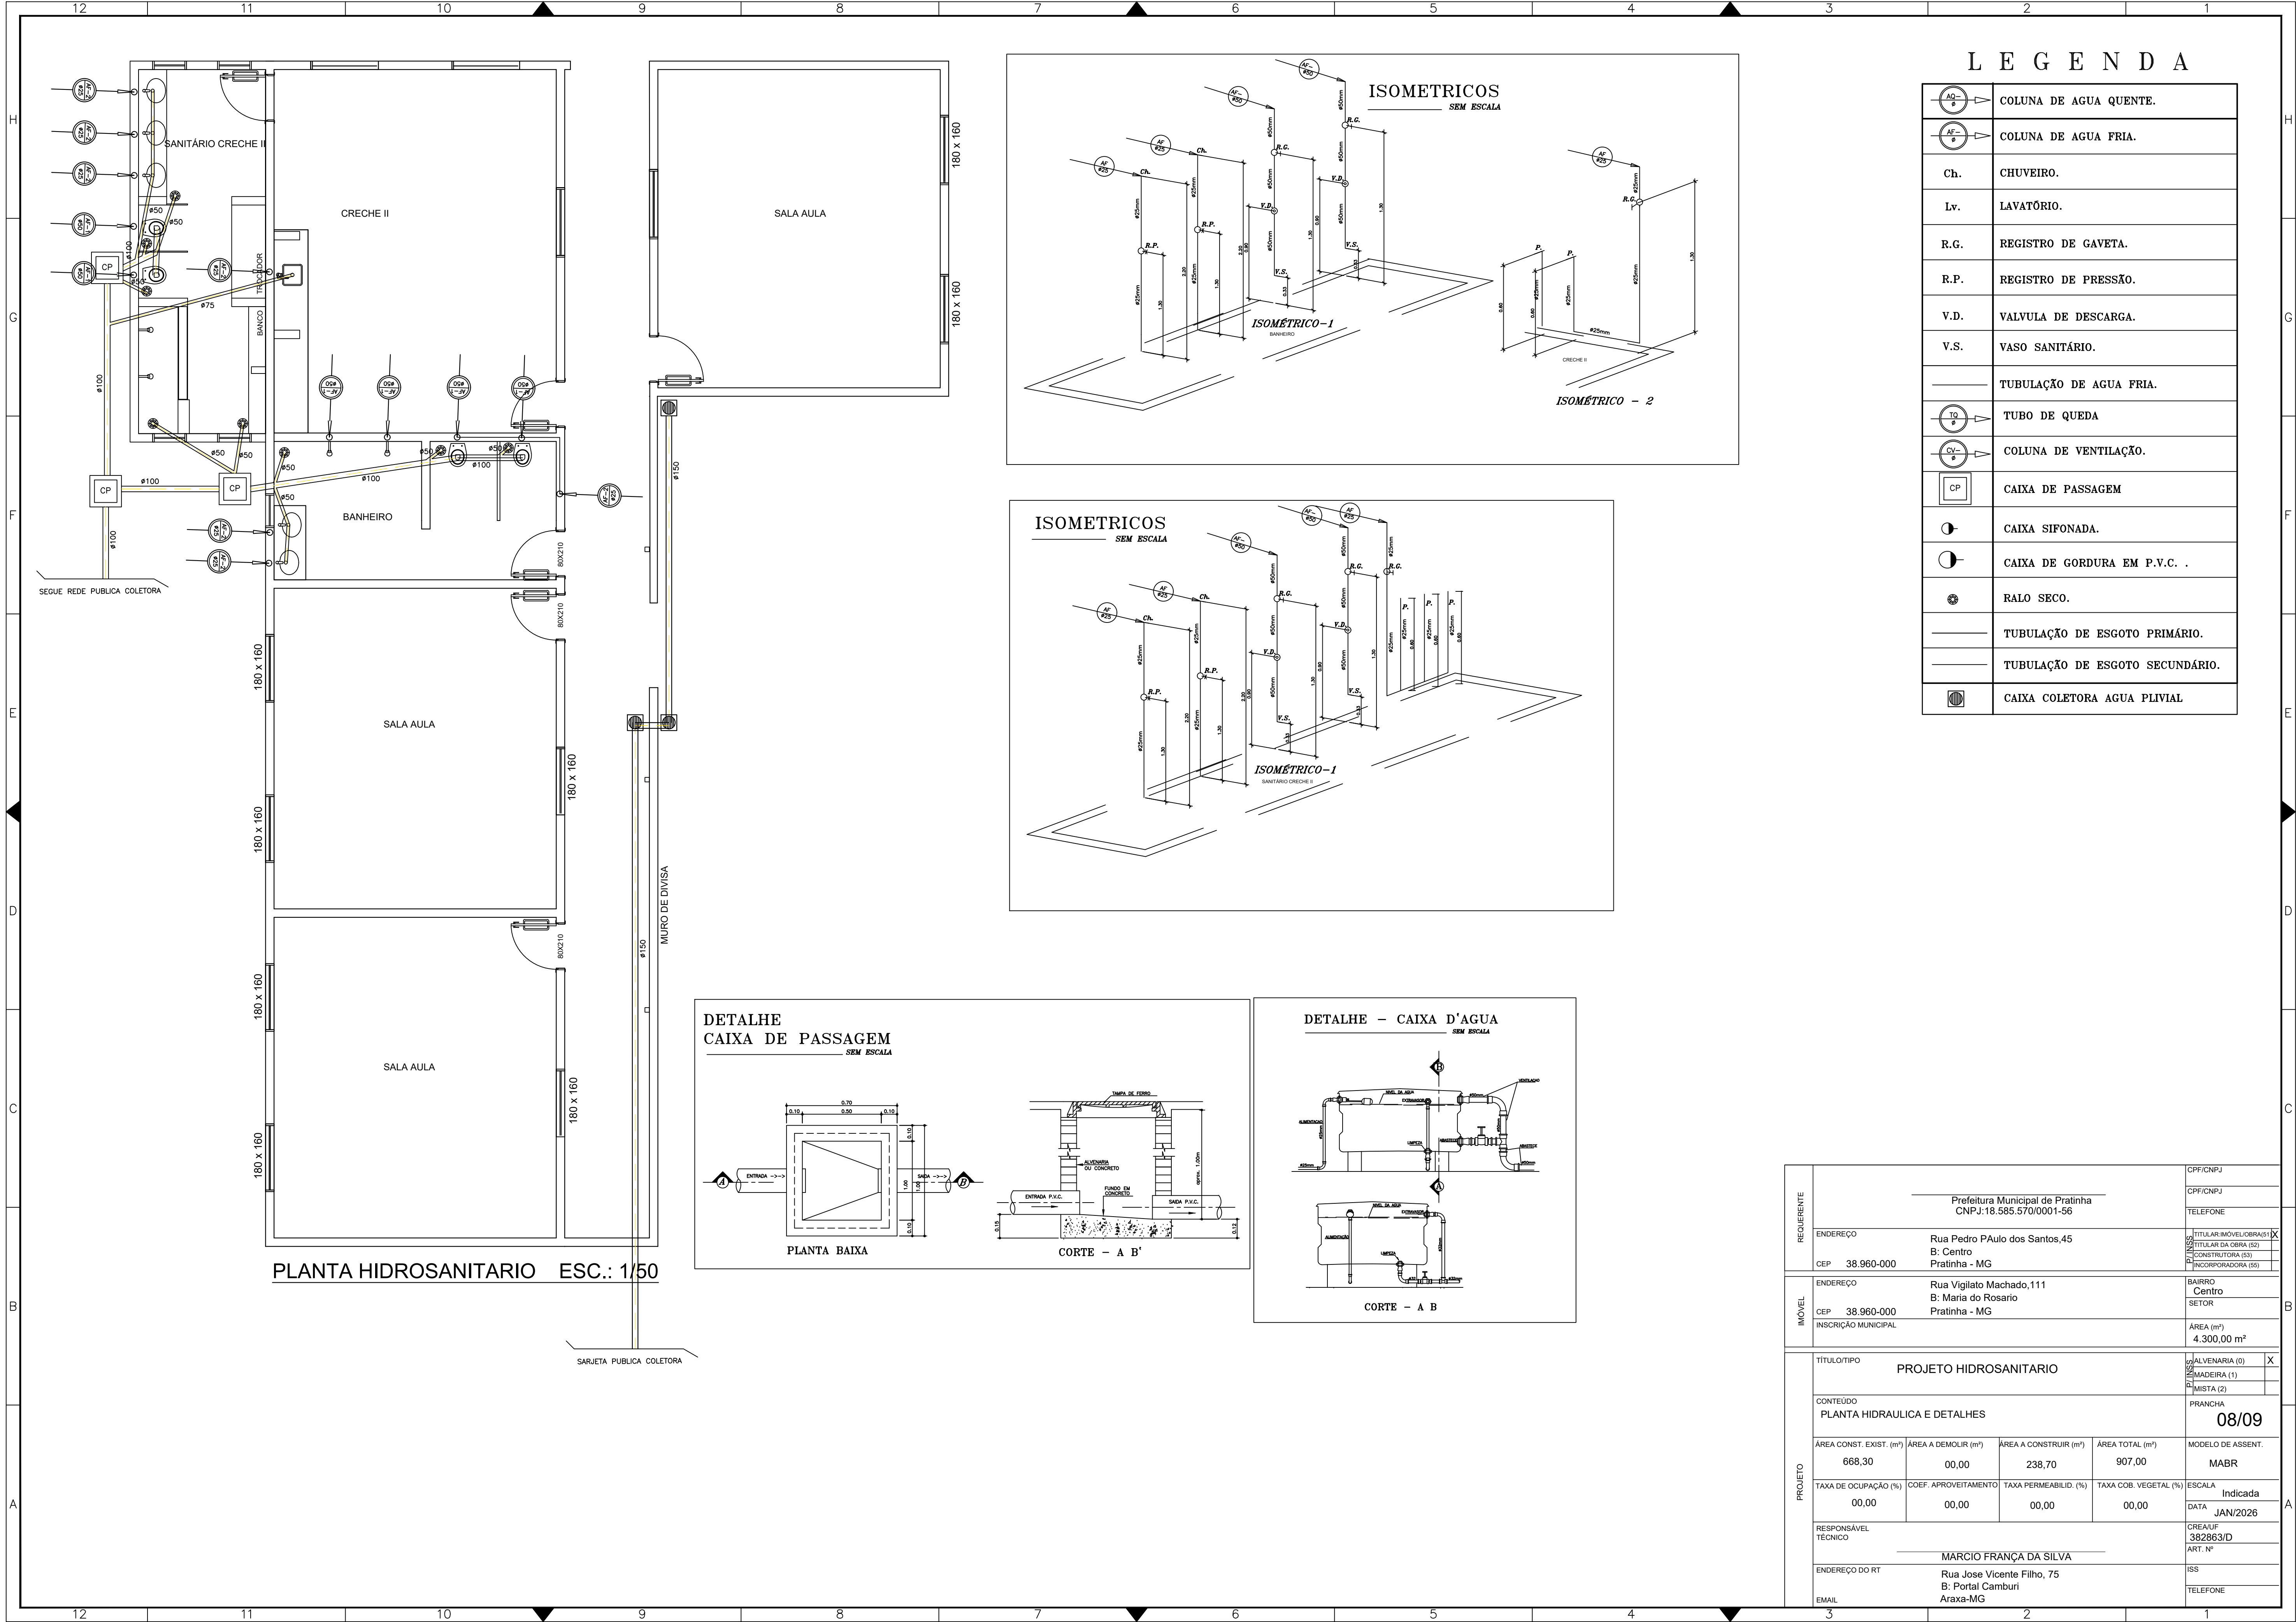

L E G E N D A

	COLUNA DE AGUA QUENTE.
	COLUNA DE AGUA FRIA.
	Ch.
	Lv.
	R.G.
	R.P.
	V.D.
	V.S.
	TUBULAÇÃO DE AGUA FRIA.
	TUBO DE QUEDA
	COLUNA DE VENTILAÇÃO.
	CAIXA DE PASSAGEM
	CAIXA SIFONADA.
	CAIXA DE GORDURA EM P.V.C. .
	RALO SECO.
	TUBULAÇÃO DE ESGOTO PRIMÁRIO.
	TUBULAÇÃO DE ESGOTO SECUNDÁRIO.
	CAIXA COLETORA AGUA PLIVIAL

REQUERENTE	Prefeitura Municipal de Pratinha CNPJ:18.585.570/0001-56				CPF/CNPJ
	ENDEREÇO				TELEFONE
	CEP	38.960-000	Rua Pedro Paulo dos Santos,45 B: Centro Pratinha - MG		☒ TITULAR-IMÓVEL(OBRAS) ☐ TITULAR DA OBRA (S2) ☐ CONSTRUTORA (S3) ☐ INCORPORADORA (S5)
IMÓVEL	ENDEREÇO	Rua Vigilato Machado,111 B: Maria do Rosario Pratinha - MG			BAIRRO Centro
	CEP	38.960-000	SETOR		
	INSCRIÇÃO MUNICIPAL				ÁREA (m²) 4.300,00 m²
PROJETO	TÍTULO/TIPO				☒ ALVENARIA (0) ☐ MADEIRA (1) ☐ MISTA (2)
	CONTEÚDO				PRANCHAS
	PLANTA HIDRAULICA E DETALHES				08/09
	ÁREA CONST. EXIST. (m²)	ÁREA A DEMOLIR (m²)	ÁREA A CONSTRUIR (m²)	ÁREA TOTAL (m²)	MODELO DE ASSENT.
	668,30	00,00	238,70	907,00	MABR
	TAXA DE OCUPAÇÃO (%)	COEF. APROVEITAMENTO	TAXA PERMEABILID. (%)	TAXA COB. VEGETAL (%)	ESCALA
	00,00	00,00	00,00	00,00	Indicada
	RESPONSÁVEL TÉCNICO				DATA
	MARCIO FRANÇA DA SILVA				JAN/2026
	ENDEREÇO DO RT				CREA/UF 382863/D
Rua Jose Vicente Filho, 75 B: Portal Camburi Araxa-MG				ART. N°	
	ISS				TELEFONE